Anlage 2: EG

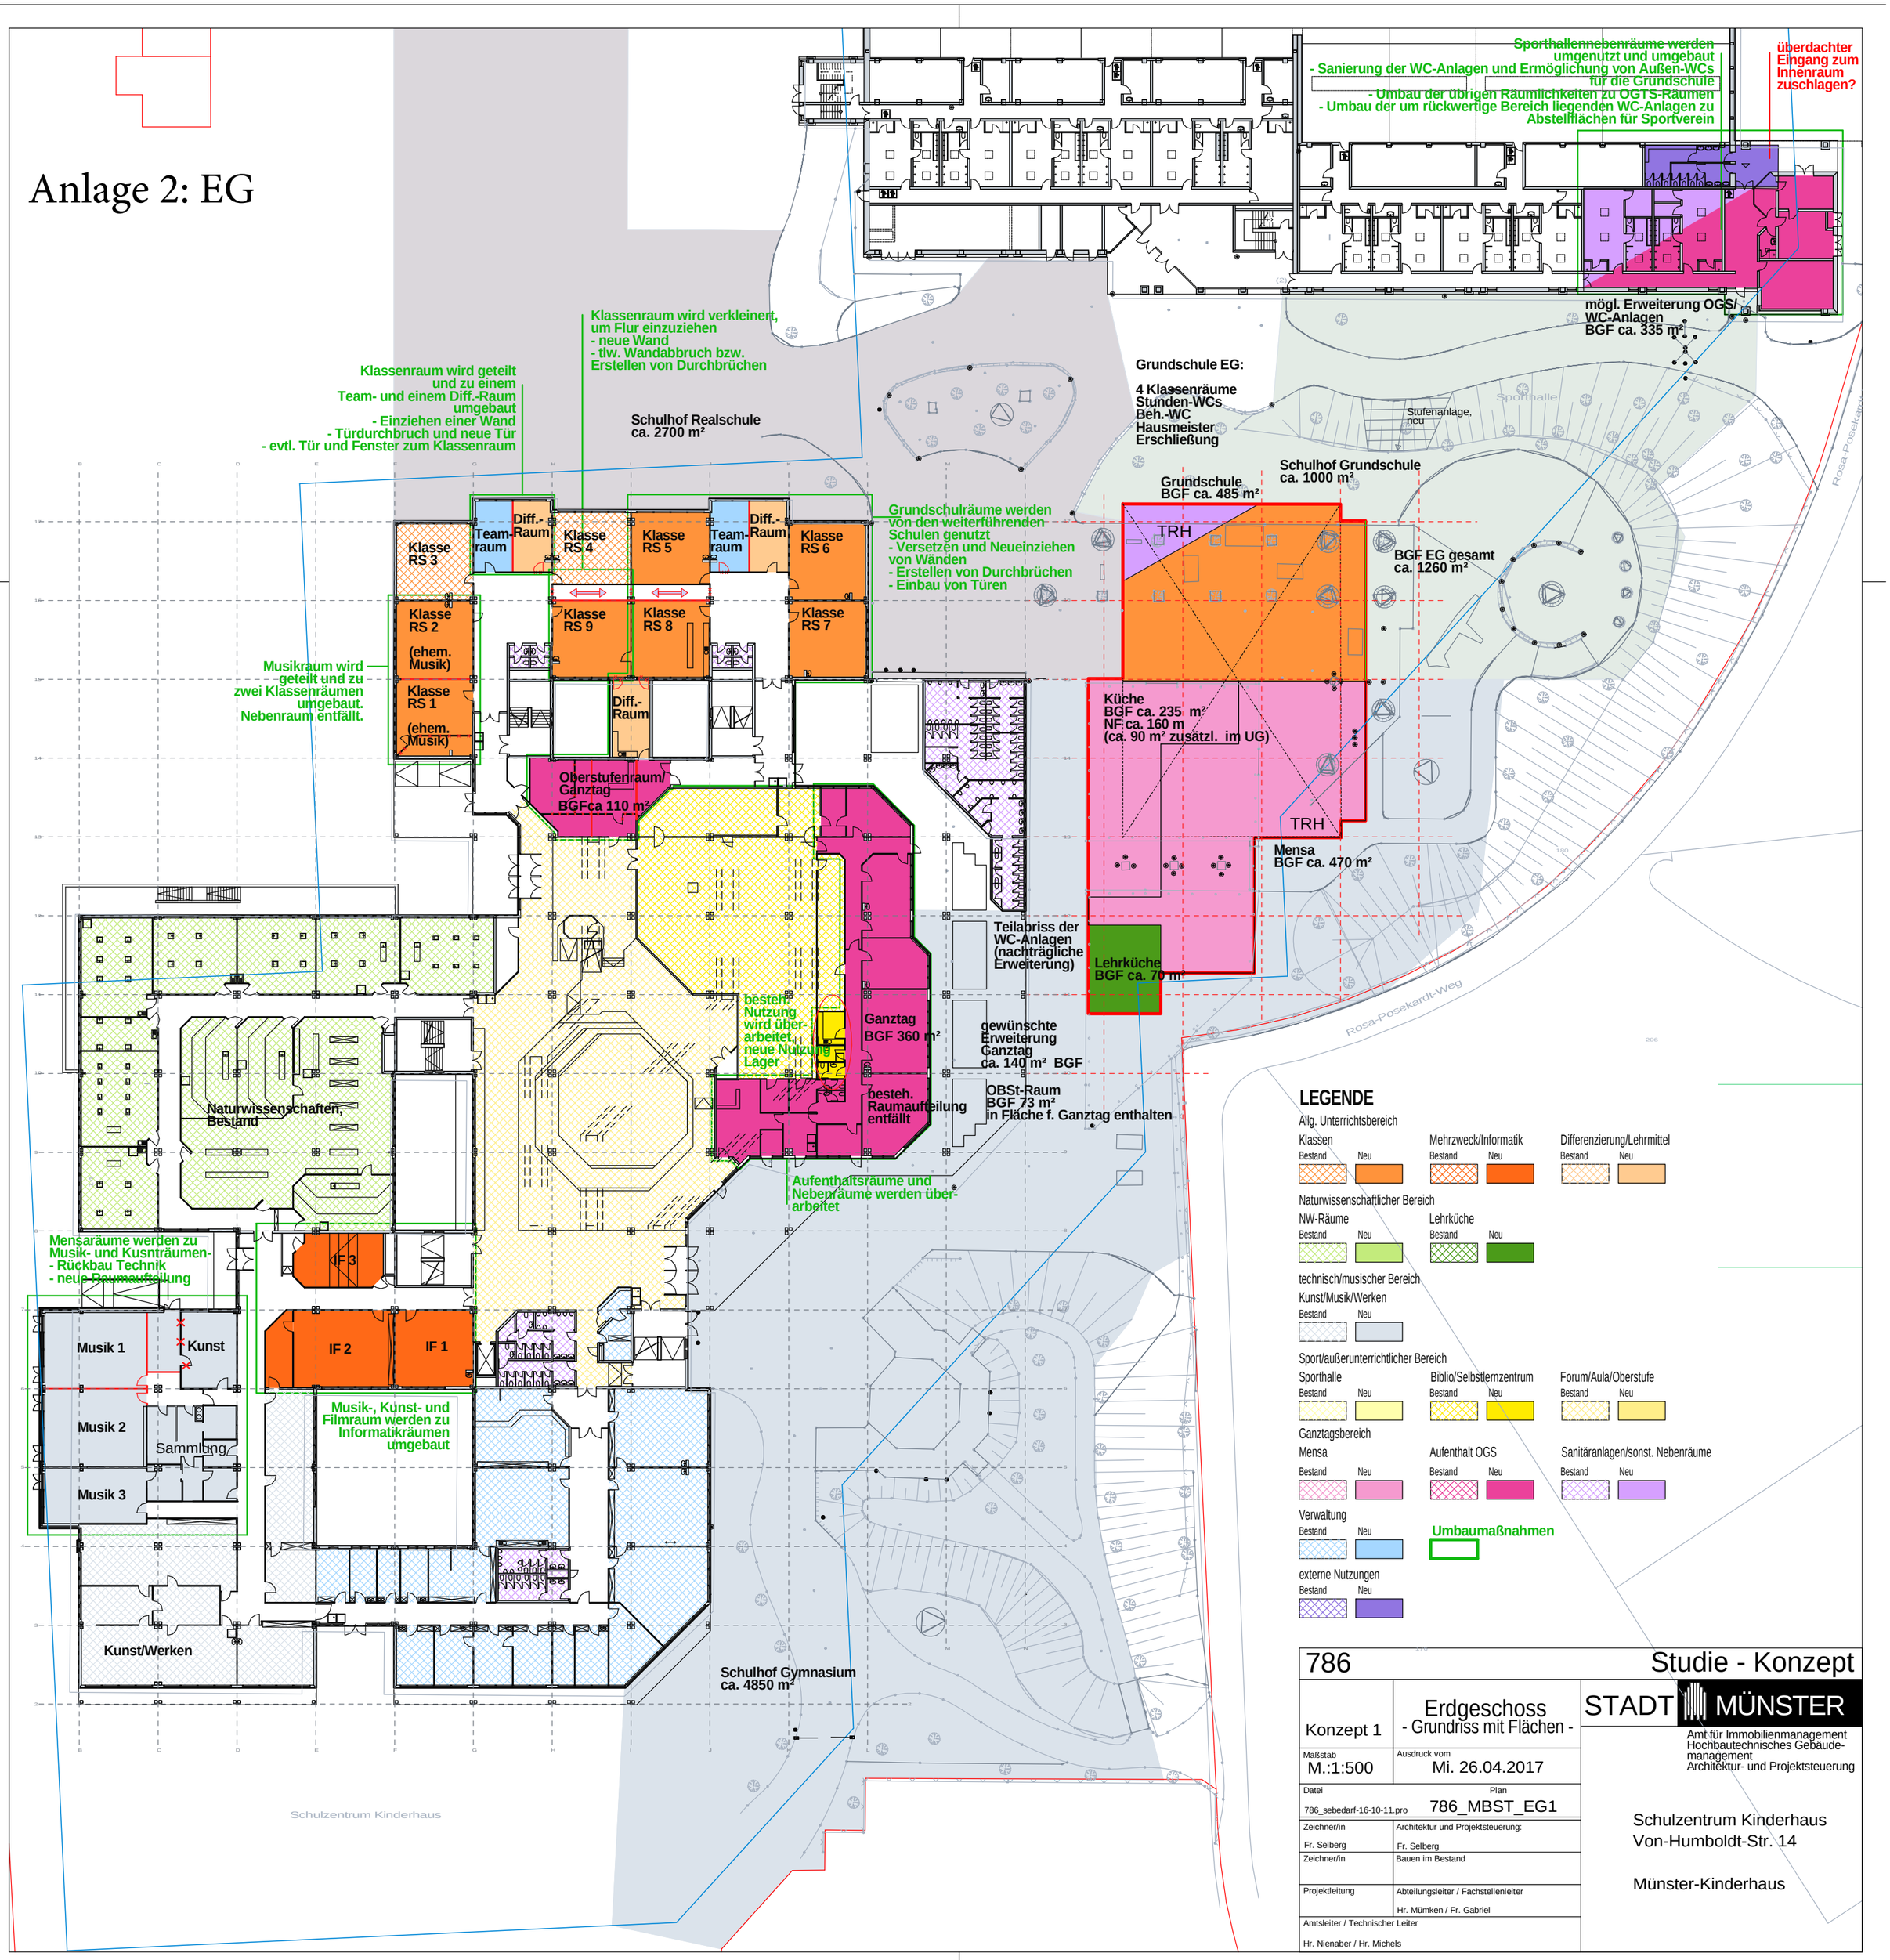
Sporthallennebenräume werden umgenutzt und umgebaut
- Sanierung der WC-Anlagen und Ermöglichung von Außen-WCs für die Grundschule
- Umbau der übrigen Räumlichkeiten zu OGTS-Räumen
- Umbau der um rückwertige Bereich liegenden WC-Anlagen zu Abstellflächen für Sportverein
überdachter Eingang zum Innenraum zuschlagen?
mögl. Erweiterung OGS/ WC-Anlagen BGF ca. 335 m²
Klassenraum wird verkleinert, um Flur einzuziehen
- neue Wand
- tlw. Wandabbruch bzw. Erstellen von Durchbrüchen
Klassenraum wird geteilt und zu einem Team- und einem Diff.-Raum umgebaut
- Einziehen einer Wand
- Türdurchbruch und neue Tür
- evtl. Tür und Fenster zum Klassenraum
Schulhof Realschule ca. 2700 m²
Grundschule EG:
4 Klassenräume
Stunden-WCs
Beh.-WC
Hausmeister
Erschließung
Stufenanlage, neu
Sporthalle
Schulhof Grundschule ca. 1000 m²
Grundschule BGF ca. 485 m²
Grundschulräume werden von den weiterführenden Schulen genutzt
- Versetzen und Neueinziehen von Wänden
- Erstellen von Durchbrüchen
- Einbau von Türen
TRH
BGF EG gesamt ca. 1260 m²
Klasse RS 3
Team-raum
Diff.-Raum
Klasse RS 4
Klasse RS 5
Team-raum
Diff.-Raum
Klasse RS 6
Klasse RS 2 (ehem. Musik)
Klasse RS 9
Klasse RS 8
Klasse RS 7
Musikraum wird geteilt und zu zwei Klassenräumen umgebaut. Nebenraum entfällt.
Klasse RS 1 (ehem. Musik)
Diff.-Raum
Küche BGF ca. 235 m² NF ca. 160 m (ca. 90 m² zusätzl. im UG)
Oberstufenraum/ Ganztag BGFca 110 m²
TRH
Mensa BGF ca. 470 m²
Teilabriss der WC-Anlagen (nachträgliche Erweiterung)
Lehrküche BGF ca. 70 m²
besteh. Nutzung wird über-arbeitet, neue Nutzung Lager
Ganztag BGF 360 m²
gewünschte Erweiterung Ganztag ca. 140 m² BGF
OBSt-Raum BGF 73 m² in Fläche f. Ganztag enthalten
besteh. Raumaufteilung entfällt
Naturwissenschaften, Bestand
Aufenthaltsräume und Nebenräume werden über-arbeitet
Mensaräume werden zu Musik- und Kusnträumen-
- Rückbau Technik
- neue Raumaufteilung
IF 3
IF 2
IF 1
Musik 1
Kunst
Musik 2
Sammlung
Musik 3
Musik-, Kunst- und Filmraum werden zu Informatikräumen umgebaut
Kunst/Werken
Schulhof Gymnasium ca. 4850 m²
Schulzentrum Kinderhaus
Rosa-Posekardt-Weg
LEGENDE
Allg. Unterrichtsbereich
Klassen
Mehrzweck/Informatik
Differenzierung/Lehrmittel
Bestand
Neu
Naturwissenschaftlicher Bereich
NW-Räume
Lehrküche
technisch/musischer Bereich
Kunst/Musik/Werken
Sport/außerunterrichtlicher Bereich
Sporthalle
Biblio/Selbstlernzentrum
Forum/Aula/Oberstufe
Ganztagsbereich
Mensa
Aufenthalt OGS
Sanitäranlagen/sonst. Nebenräume
Verwaltung
Umbaumaßnahmen
externe Nutzungen
786
Studie - Konzept
Konzept 1
Erdgeschoss
- Grundriss mit Flächen -
STADT MÜNSTER
Amt für Immobilienmanagement
Hochbautechnisches Gebäude-management
Architektur- und Projektsteuerung
Maßstab
M.:1:500
Ausdruck vom
Mi. 26.04.2017
Datei
786_sebedarf-16-10-11.pro
Plan
786_MBST_EG1
Zeichner/in
Fr. Selberg
Architektur und Projektsteuerung:
Fr. Selberg
Zeichner/in
Bauen im Bestand
Projektleitung
Abteilungsleiter / Fachstellenleiter
Hr. Mümken / Fr. Gabriel
Amtsleiter / Technischer Leiter
Hr. Nienaber / Hr. Michels
Schulzentrum Kinderhaus
Von-Humboldt-Str. 14
Münster-Kinderhaus