


Anlage 3: EG

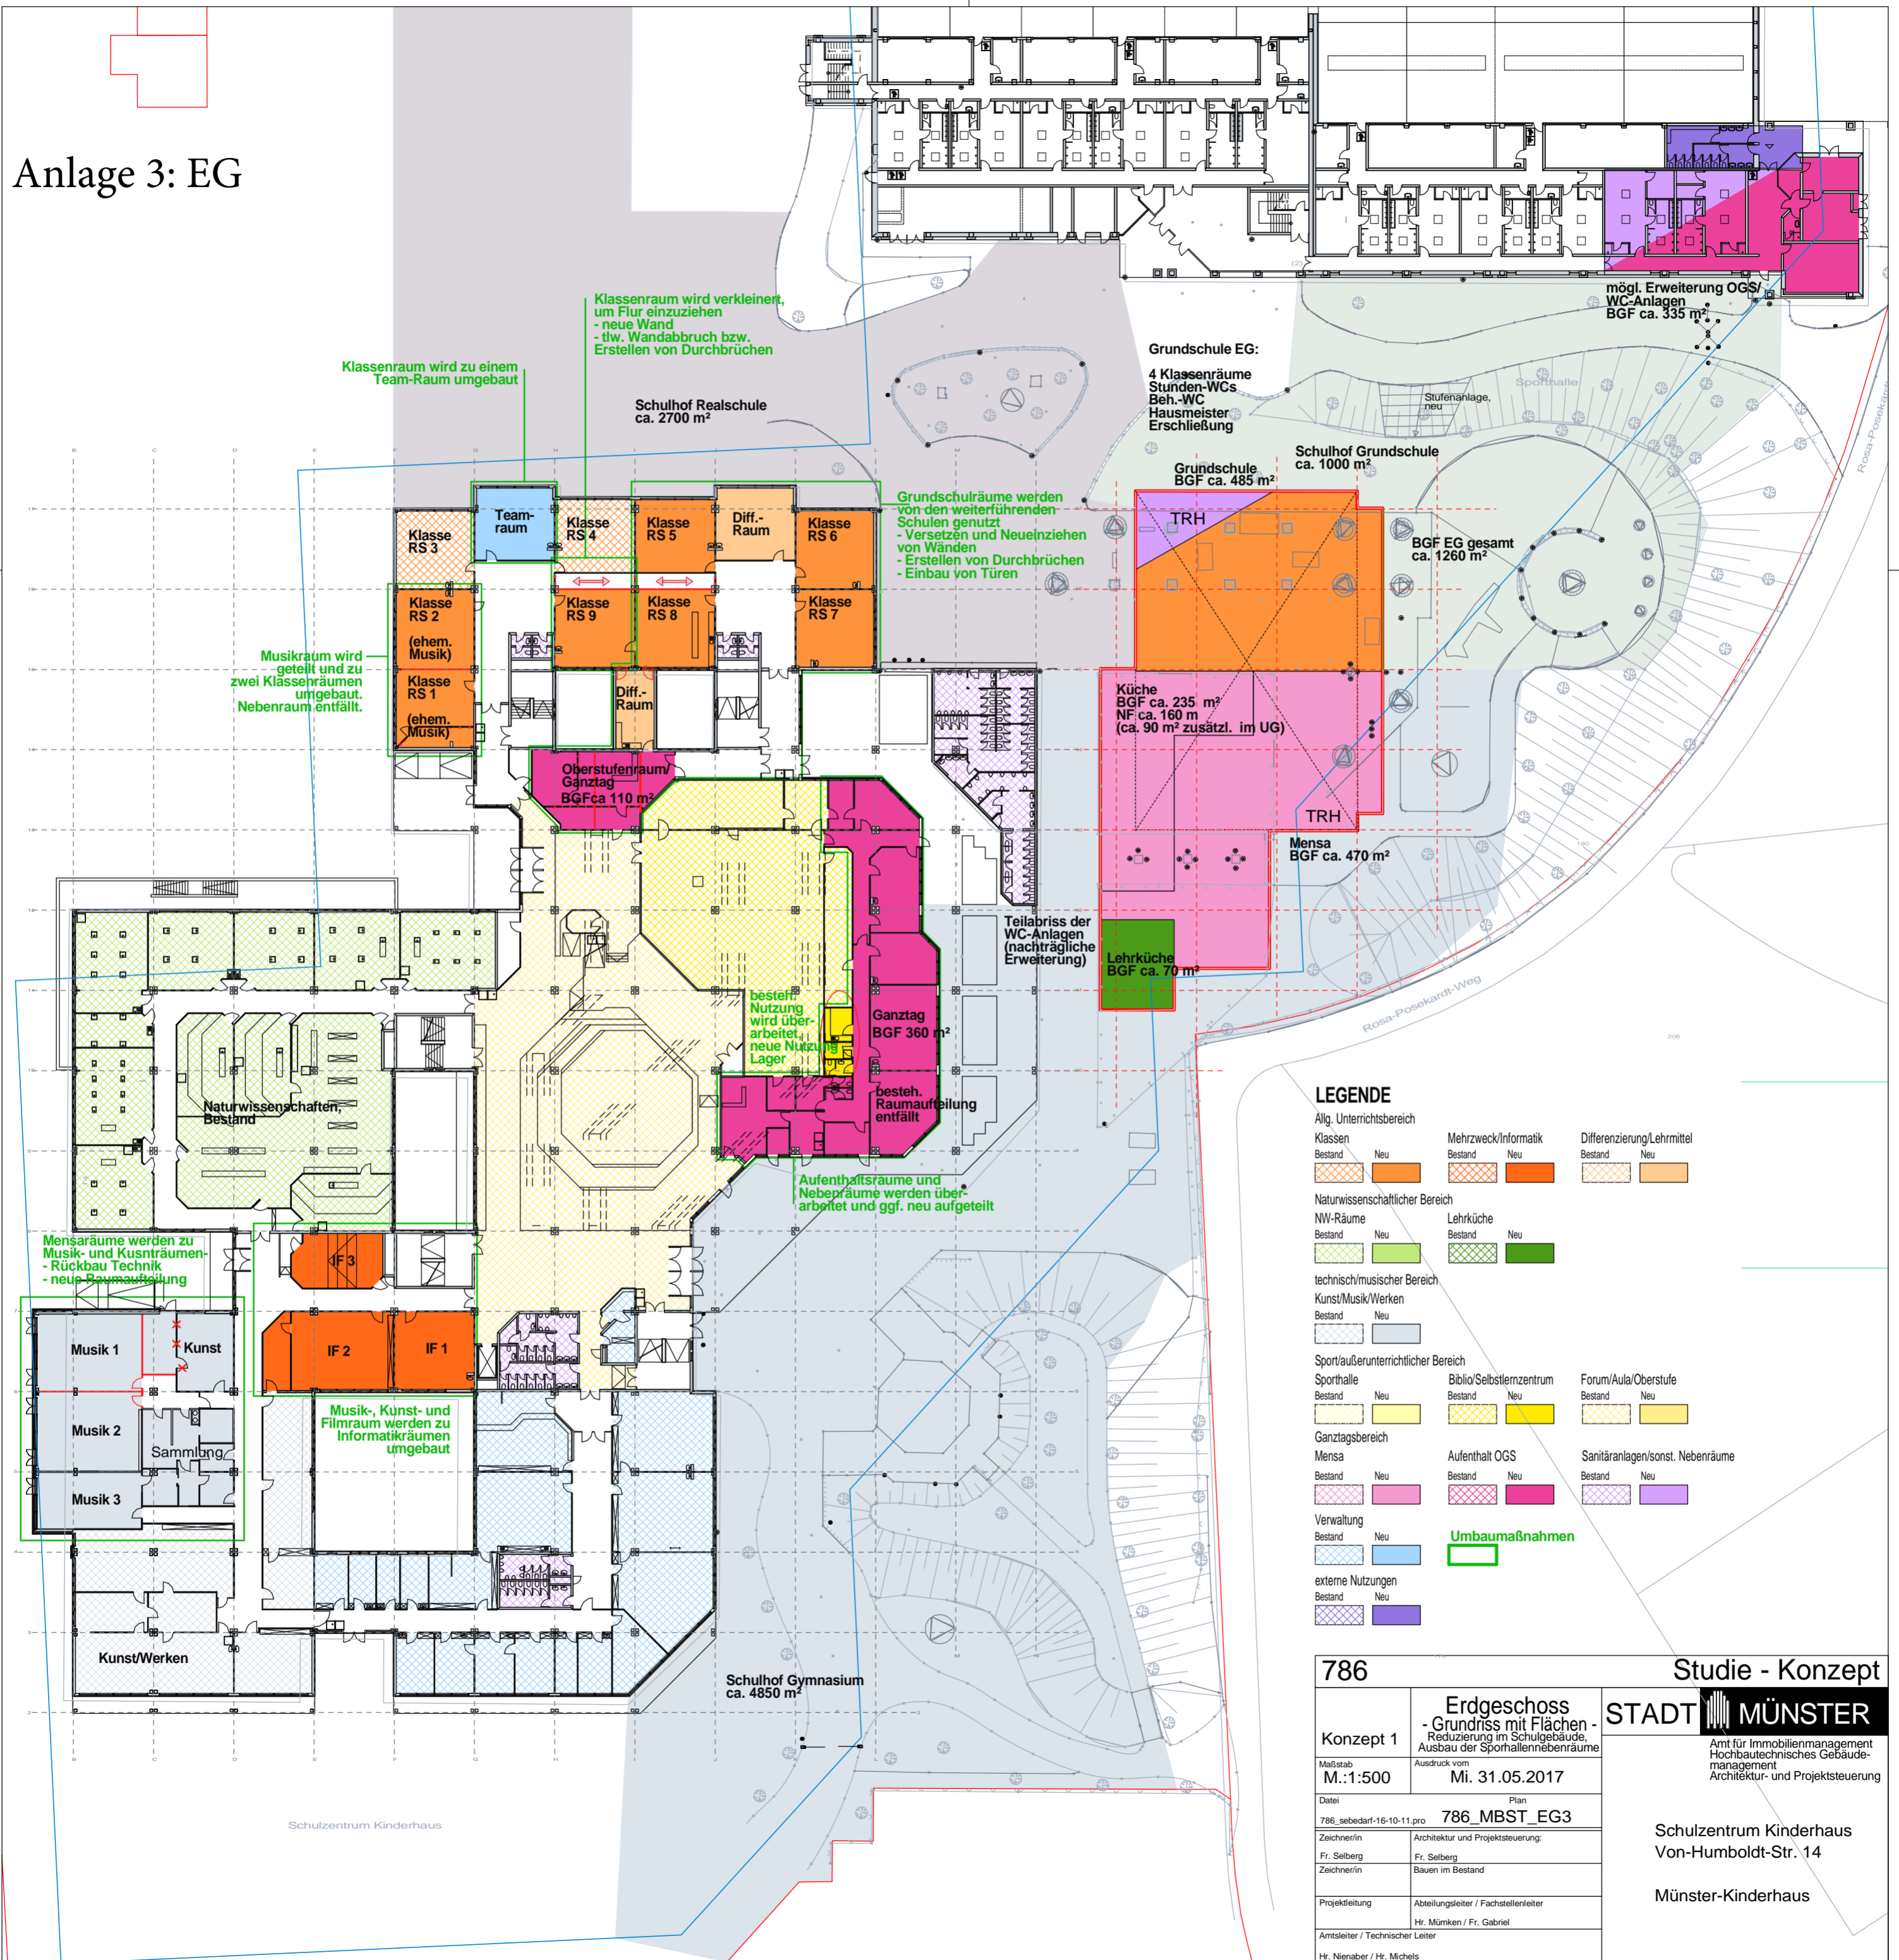

| | | | |
|---------------------------------|---------------------------|---|----------------|
| 786 | | Studie - Konzept | |
| Konzept 1 | | Erdgeschoss - Grundriss mit Flächen - Reduzierung im Schulgebäude, Ausbau der Sporthallennebenräume | |
| Maßstab | M.:1:500 | Ausdruck vom | Mi. 31.05.2017 |
| Datei | 786_sebedarf-16-10-11.pro | Plan | 786_MBST_EG3 |
| Zeichner/in | Fr. Selberg | Architektur und Projektsteuerung: | |
| Zeichner/in | | Fr. Selberg | |
| Projektleitung | | Bauen im Bestand | |
| Amtsteiler / Technischer Leiter | | Abteilungsleiter / Fachstellenleiter | |
| | | Hr. Mümken / Fr. Gabriel | |
| | | Hr. Nienaber / Hr. Michels | |

STADT MÜNSTER
 Amt für Immobilienmanagement
 Hochbautechnisches Gebäude-
 management
 Architektur- und Projektsteuerung

Schulzentrum Kinderhaus
 Von-Humboldt-Str. 14
 Münster-Kinderhaus