STADT MÜNSTER

Amt für Stadtentwicklung, Stadtplanung, Verkehrsplanung

Anlage 2 zur Vorlage V/0358/2017

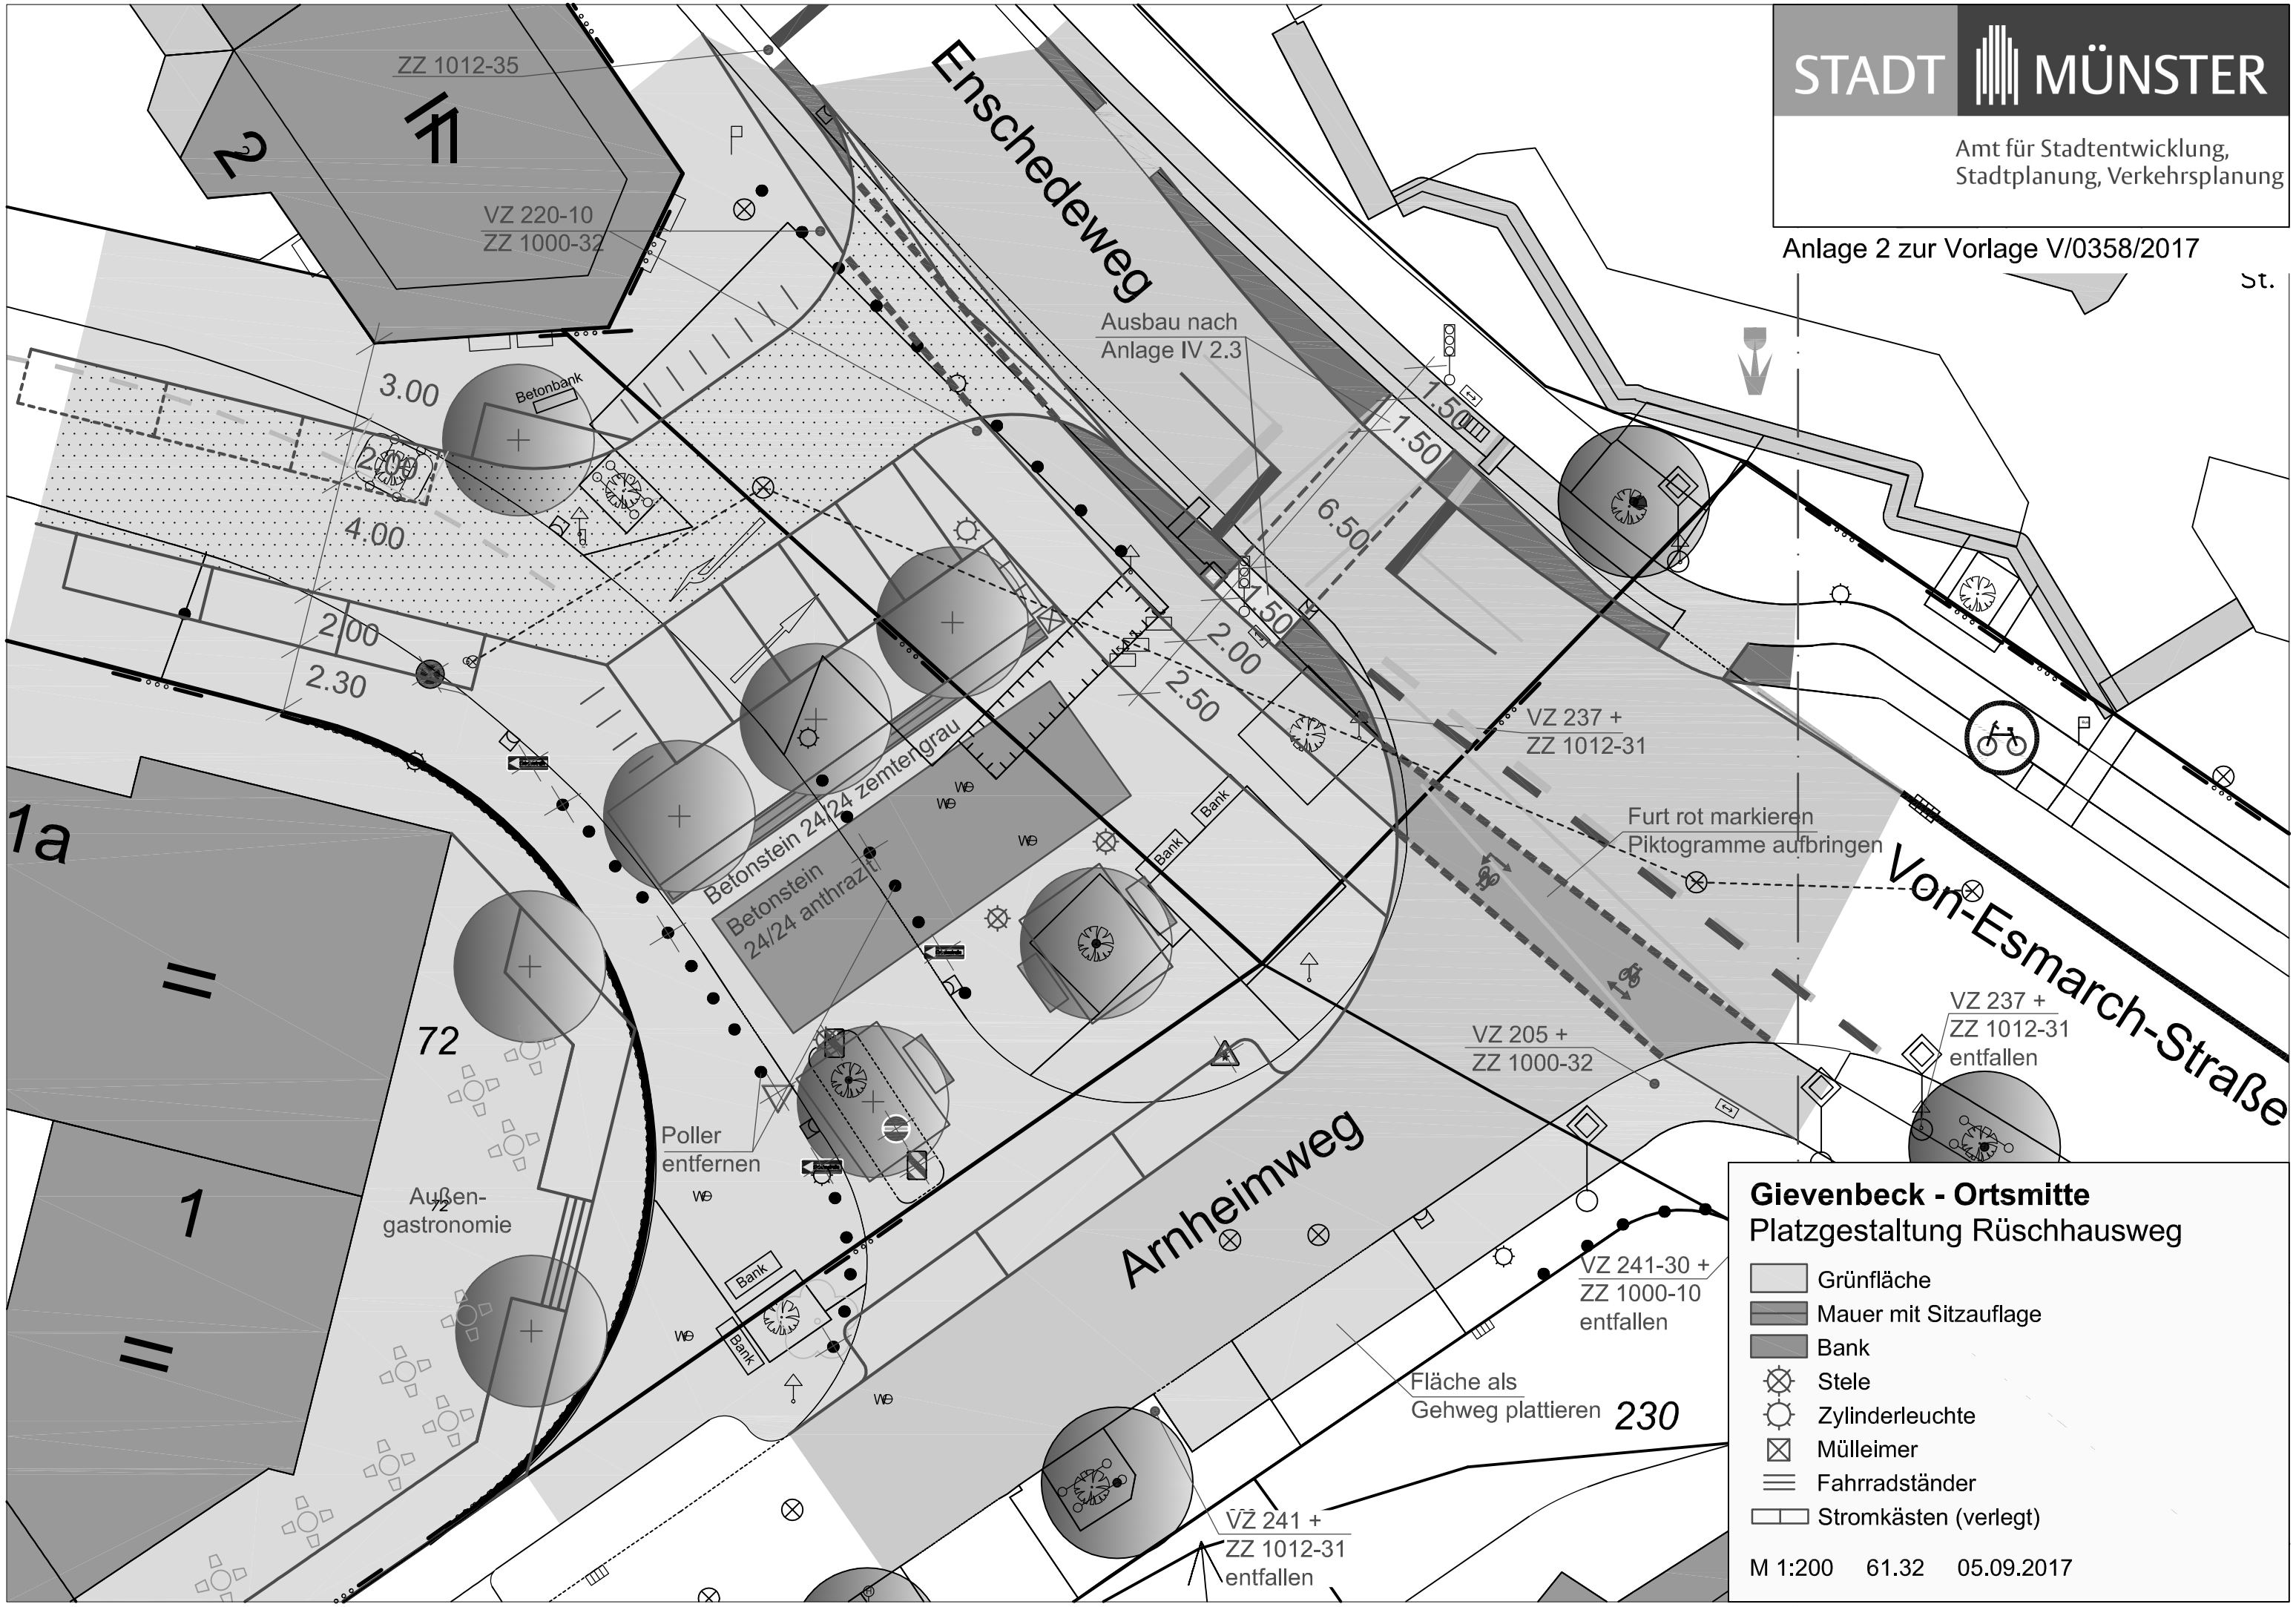

Gievenbeck - Ortsmitte

Platzgestaltung Rüschhausweg

- Grünfläche
- Mauer mit Sitzauflage
- Bank
- Stele
- Zylinderleuchte
- Mülleimer
- Fahrradständer
- Stromkästen (verlegt)

M 1:200 61.32 05.09.2017