Anlage zur Vorlage V/0729/2017

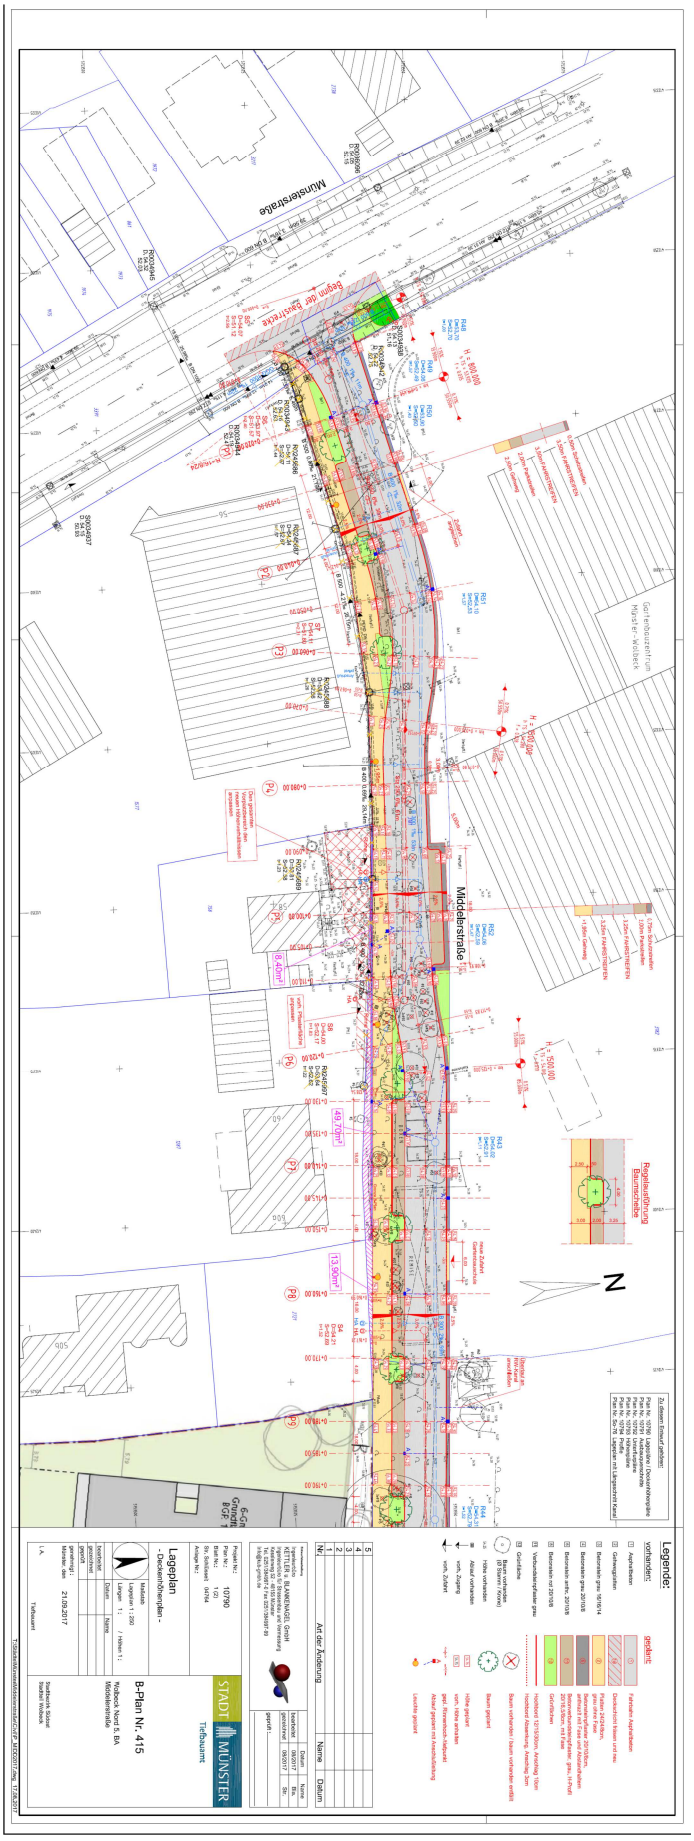

Anlage zur Vorlage V/0729/2017

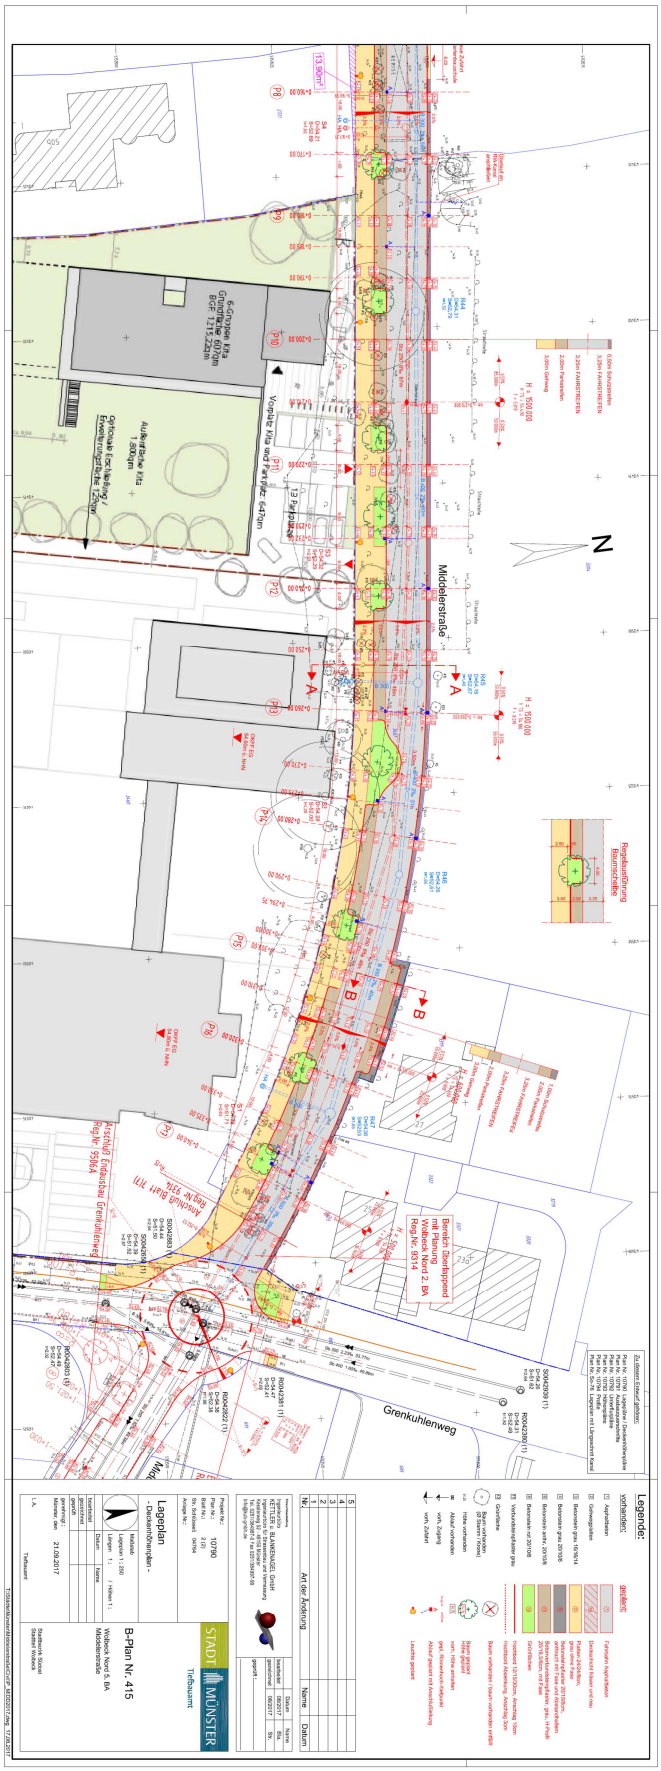
Legende:
vorhandenes
geplantes
Fahrbahn Asphaltbeton
Asphaltbeton
Gehwegplatte
