Anlage zur Vorlage V/0904/2017
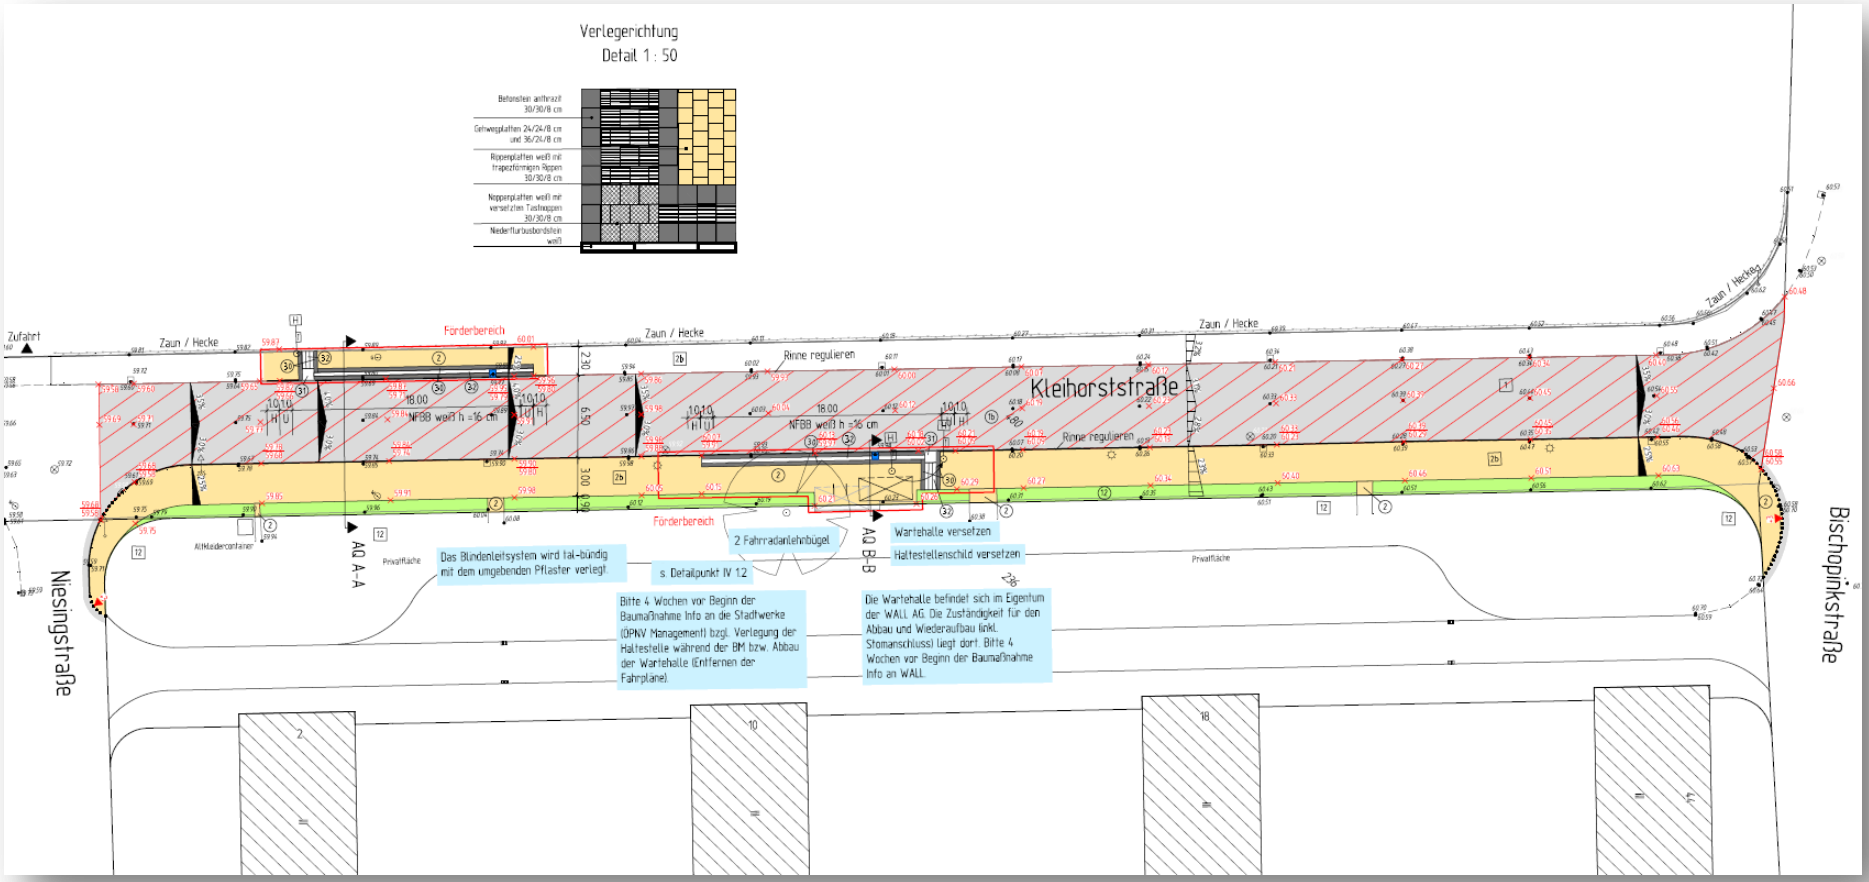
Kleihorststraße - barrierefreier Ausbau der Haltestelle Kleihorststraße und einseitige Erneuerung der Nebenanlage sowie Instandsetzung der Fahrbahn - von Niesingstraße bis Bischopinkstraße