
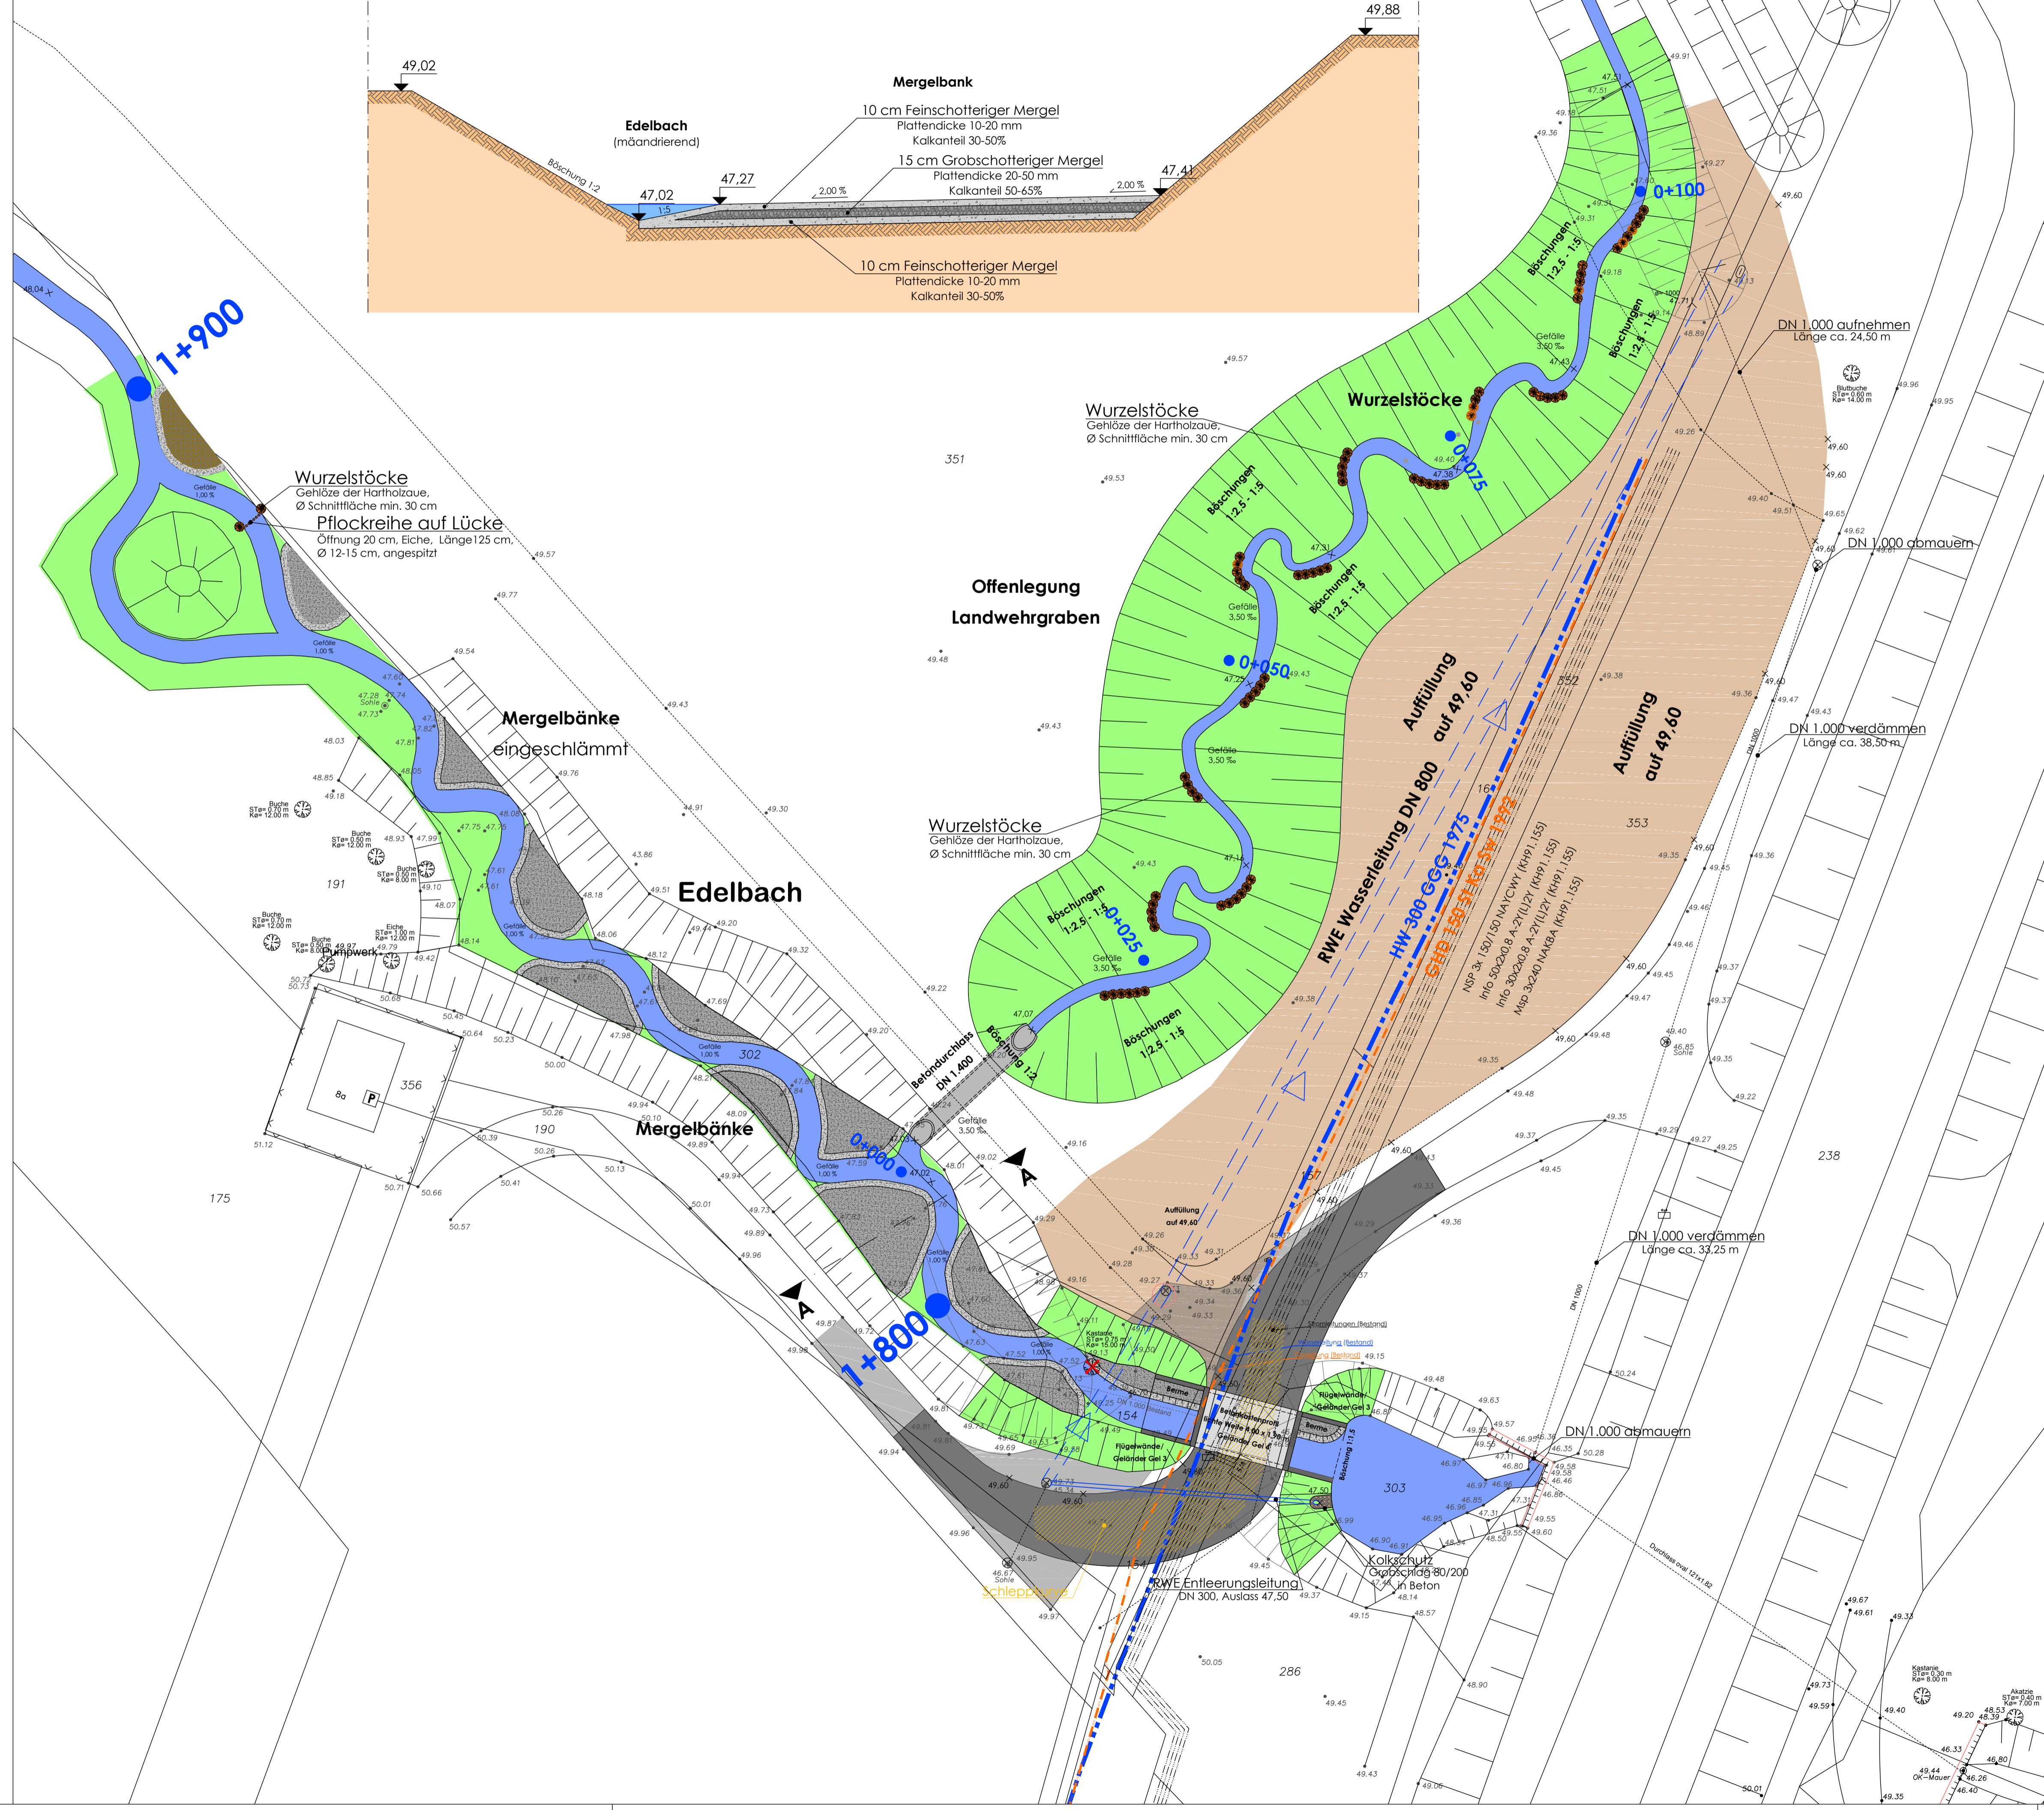


**Lageplan**  
1:250

**Detail A-A Mergelbank**  
1:50

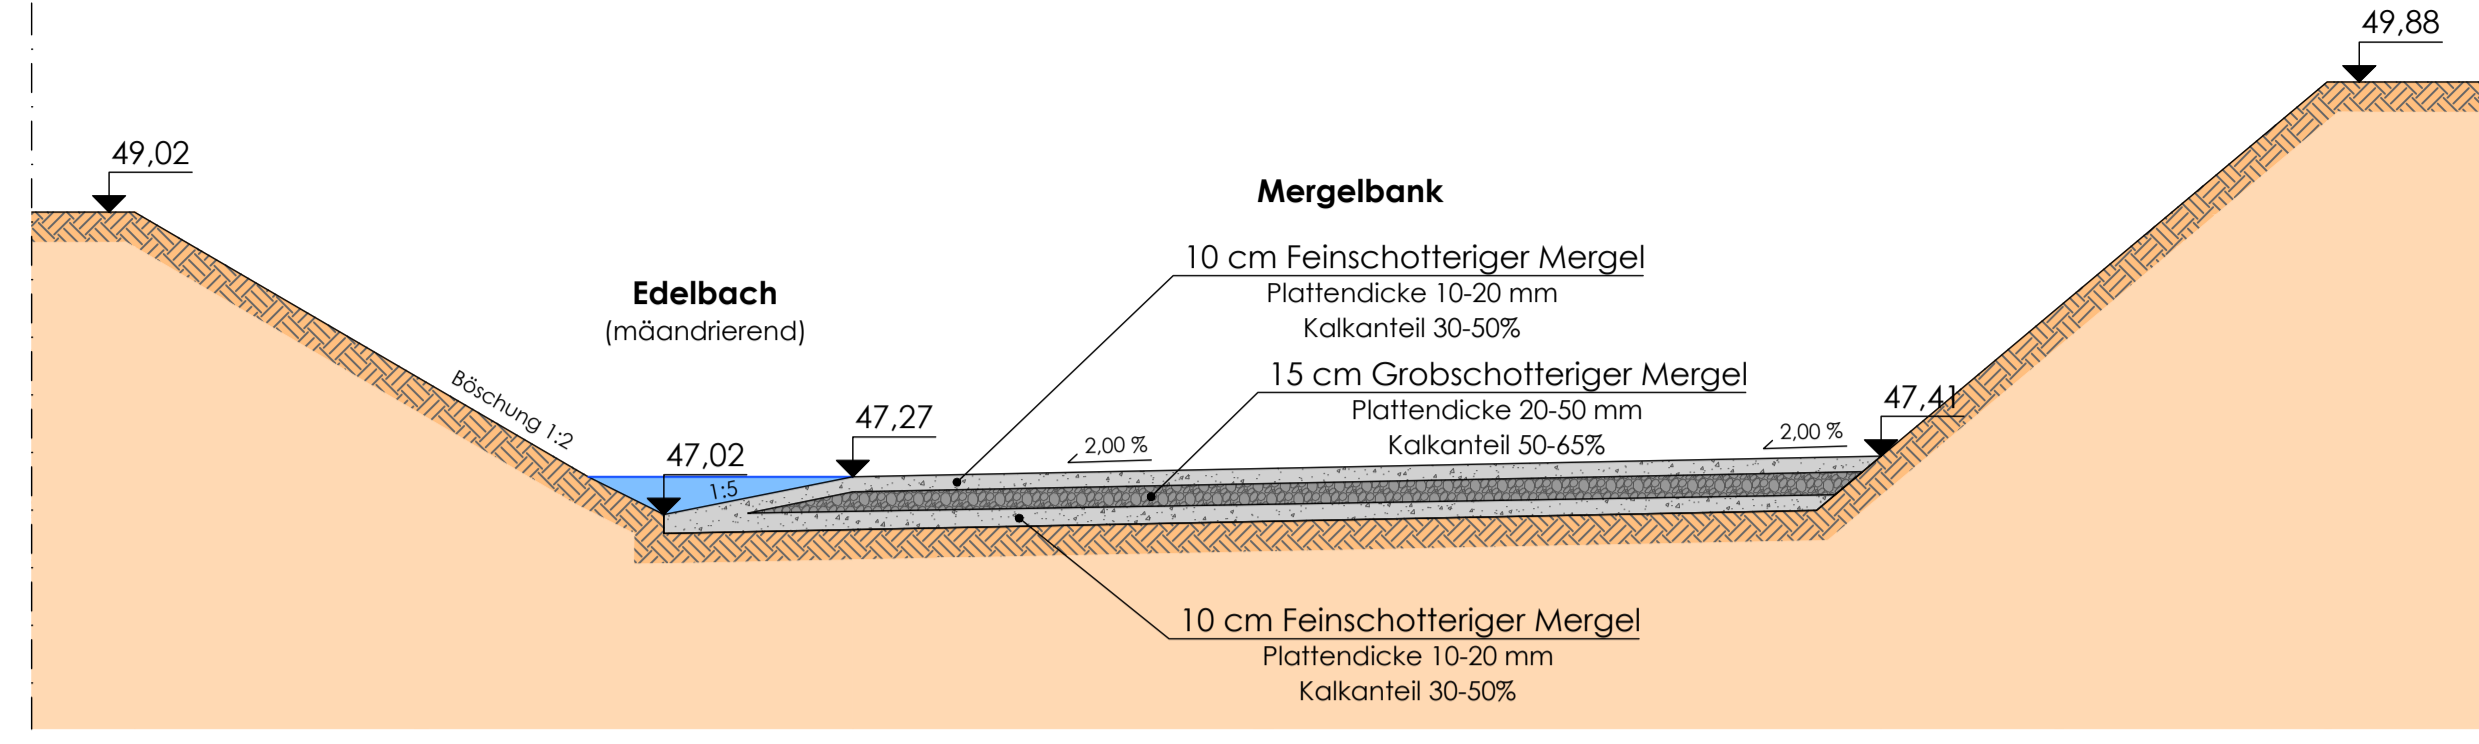

Planung:  
**U Plan GmbH**  
Stuttgarterstraße 3  
44143 Dortmund  
Tel.: 0231/53 110-55 Fax: 0231/53 110-57  
Web: www.uplan.info E-Mail: mail@uplan.info

**PLAN** Kompetente  
Forschung  
Beratung  
Planung

Bearbeitet: Marc Schneider 01.08.2017 Geprüft: Gerold Coesperlein 01.08.2017

5.			
4.			
3.			
2.			
1.			
Nr.	Art der Änderung	Name	Datum

Projekt Nr.: 16\_034  
Plan Nr.: WL 20 (P) 2017  
Blatt Nr.: 3  
Str. Schlüssel:  
Anlage Nr.:



Genehmigungsplanung  
**Mergelbänke**  
Lageplan, Schnitte

Edelbach  
Gewässer Nr.: 32998  
Naturnaher Ausbau und  
ökologische Verbesserung  
des Edelbachs mit Offenlegung  
des Landwehgrabens westlich  
des Schiffahrter Damms

Maßstab  
Lageplan 1:250  
Detail 1:50  
Längen - Höhen -

bearbeitet	Datum	Name
gezeichnet		
geprüft		
genehmigt:	Münster, den .....	

i. A. Tiefbauamt

Stadtteil Gelmer-Dyckburg  
Bezirk Ost