Anlage zur Vorlage V/1038/2017
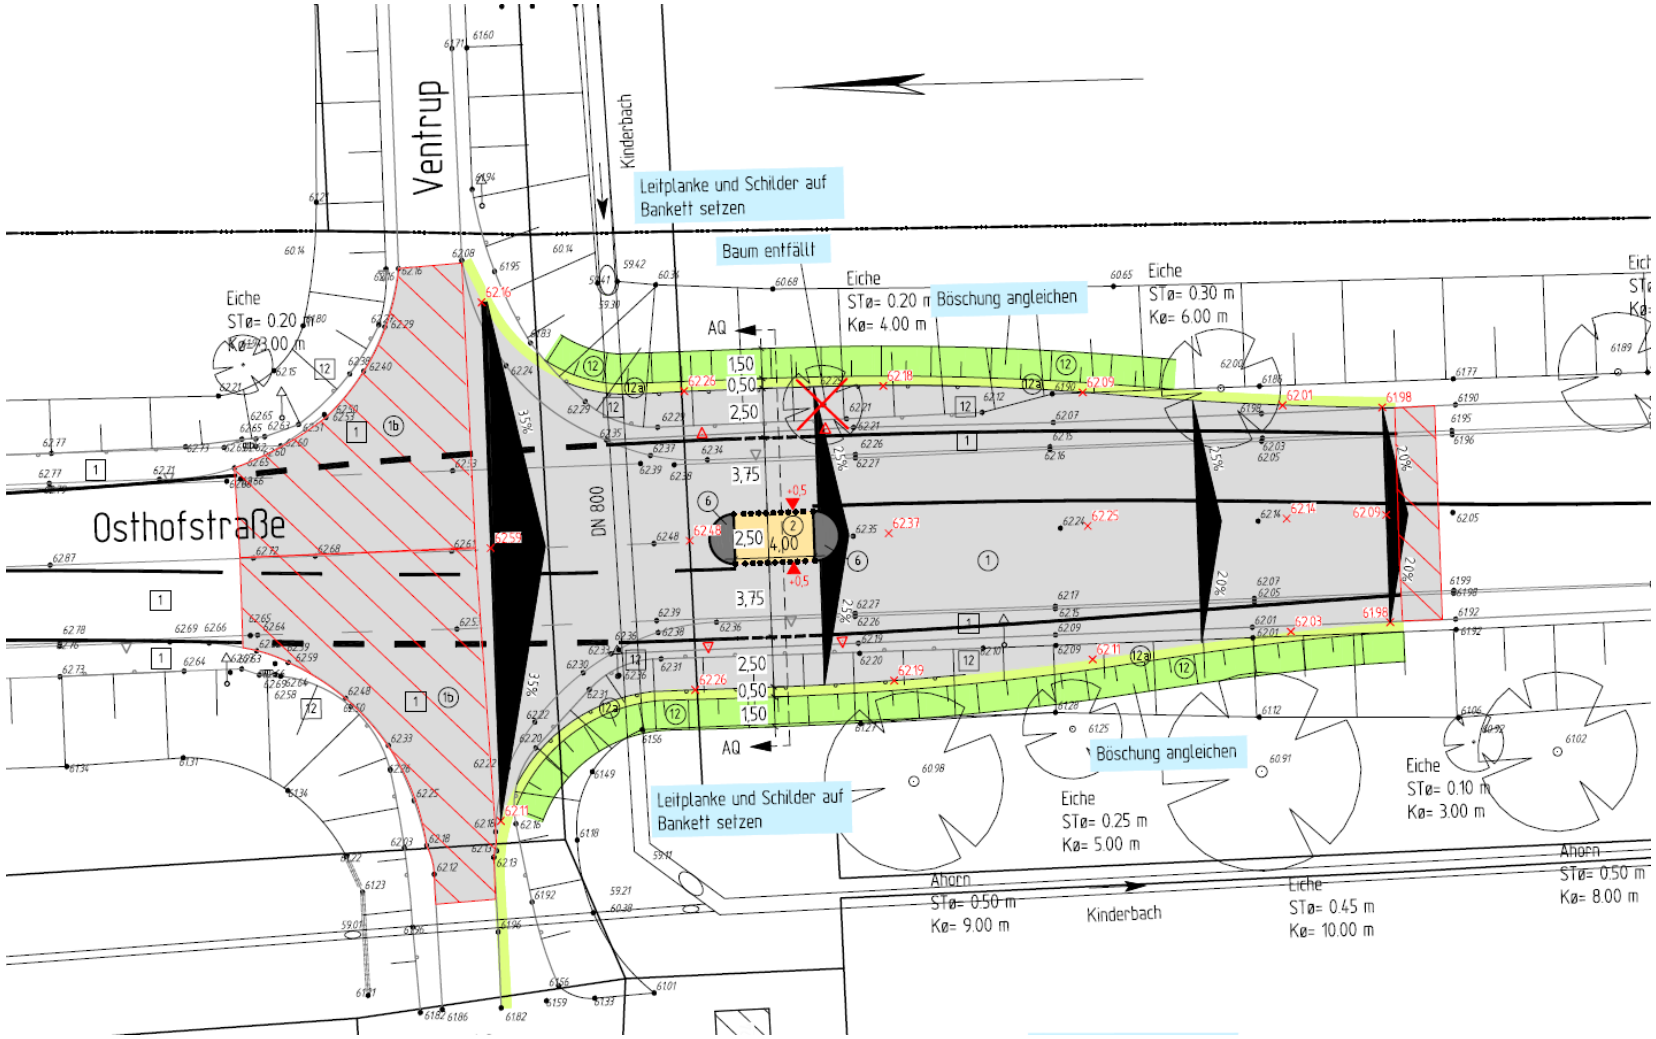
Osthofstraße – Bau einer Mittelinsel Höhe Tweehues/ Ventrup