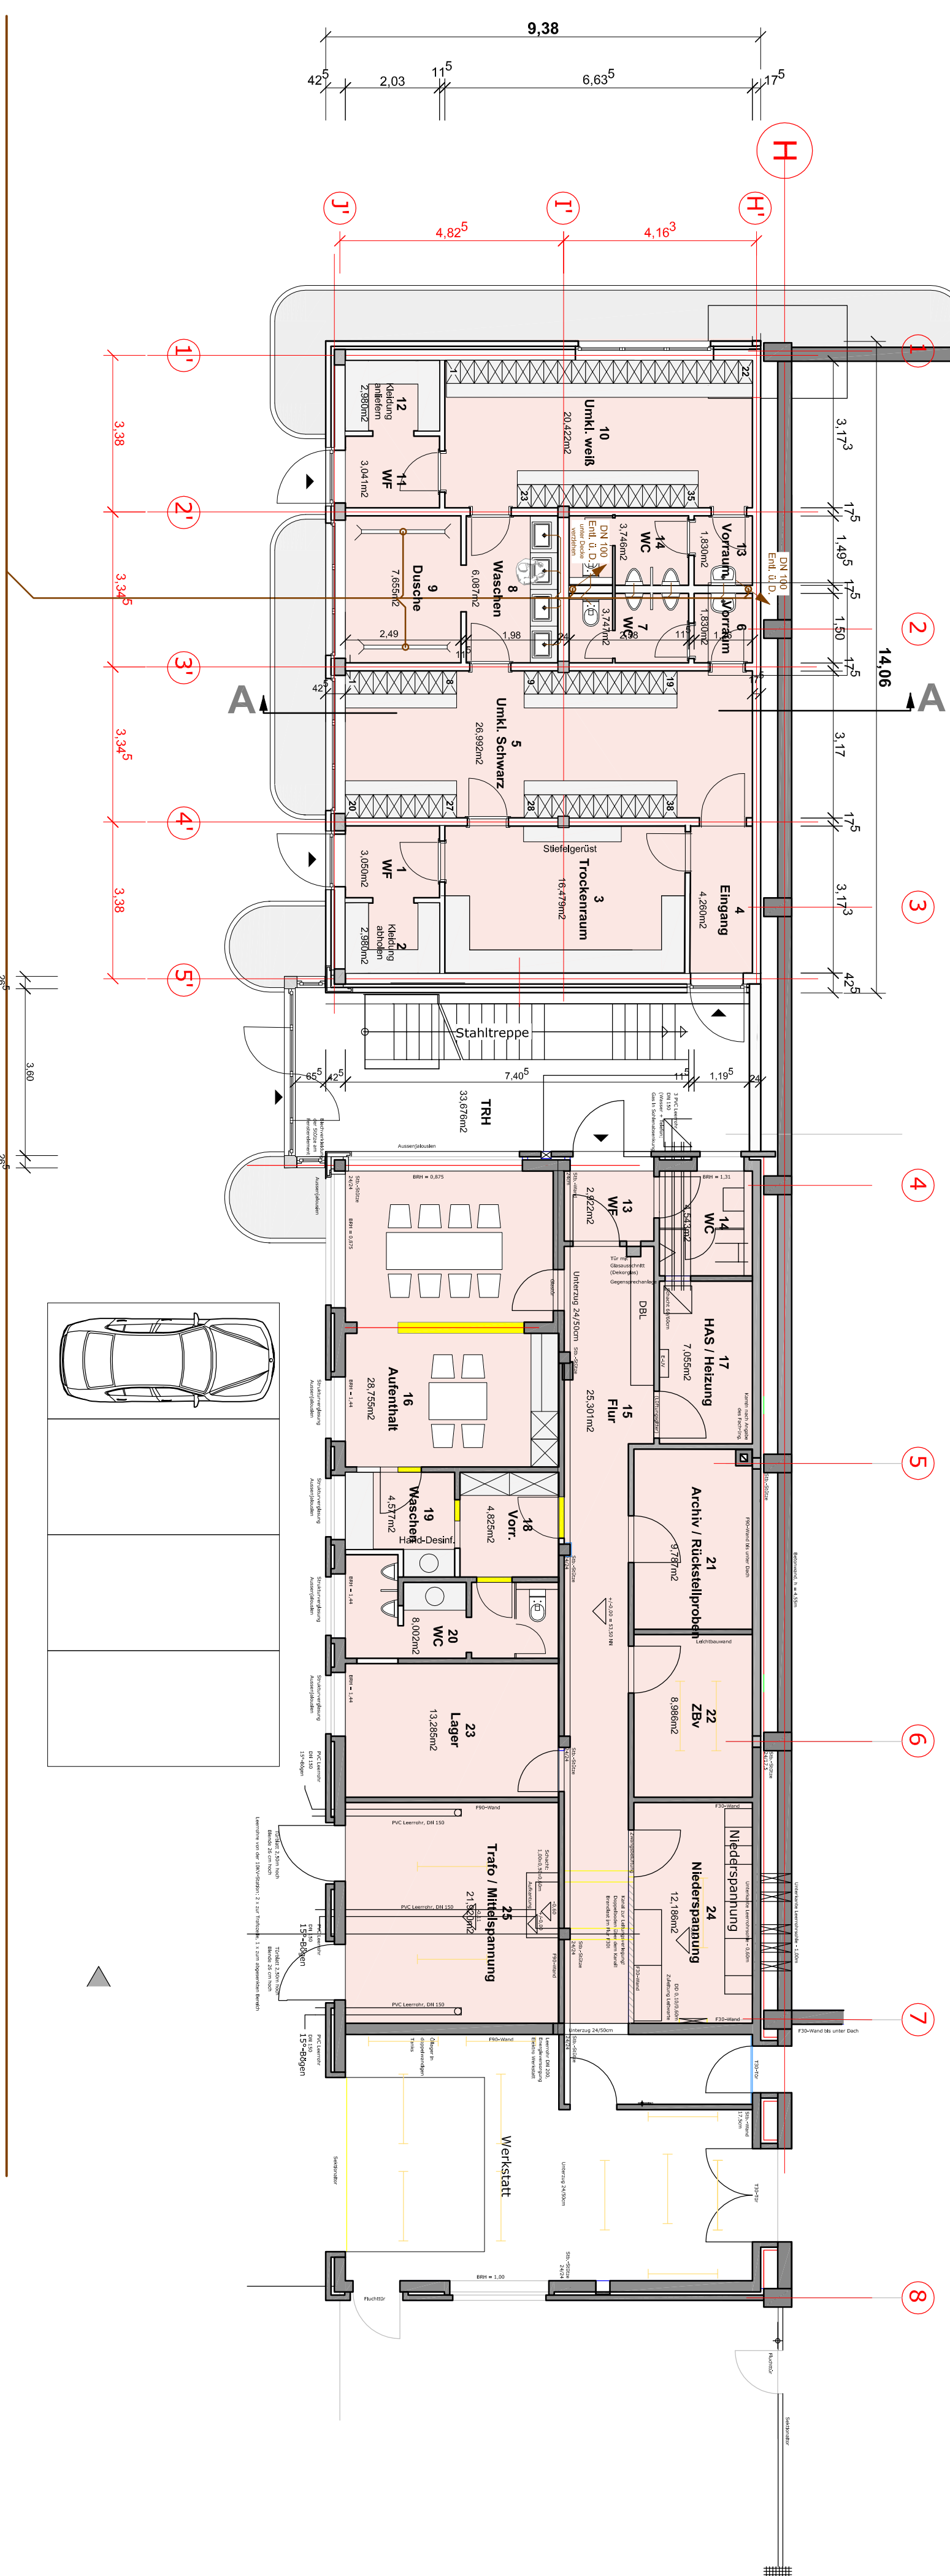
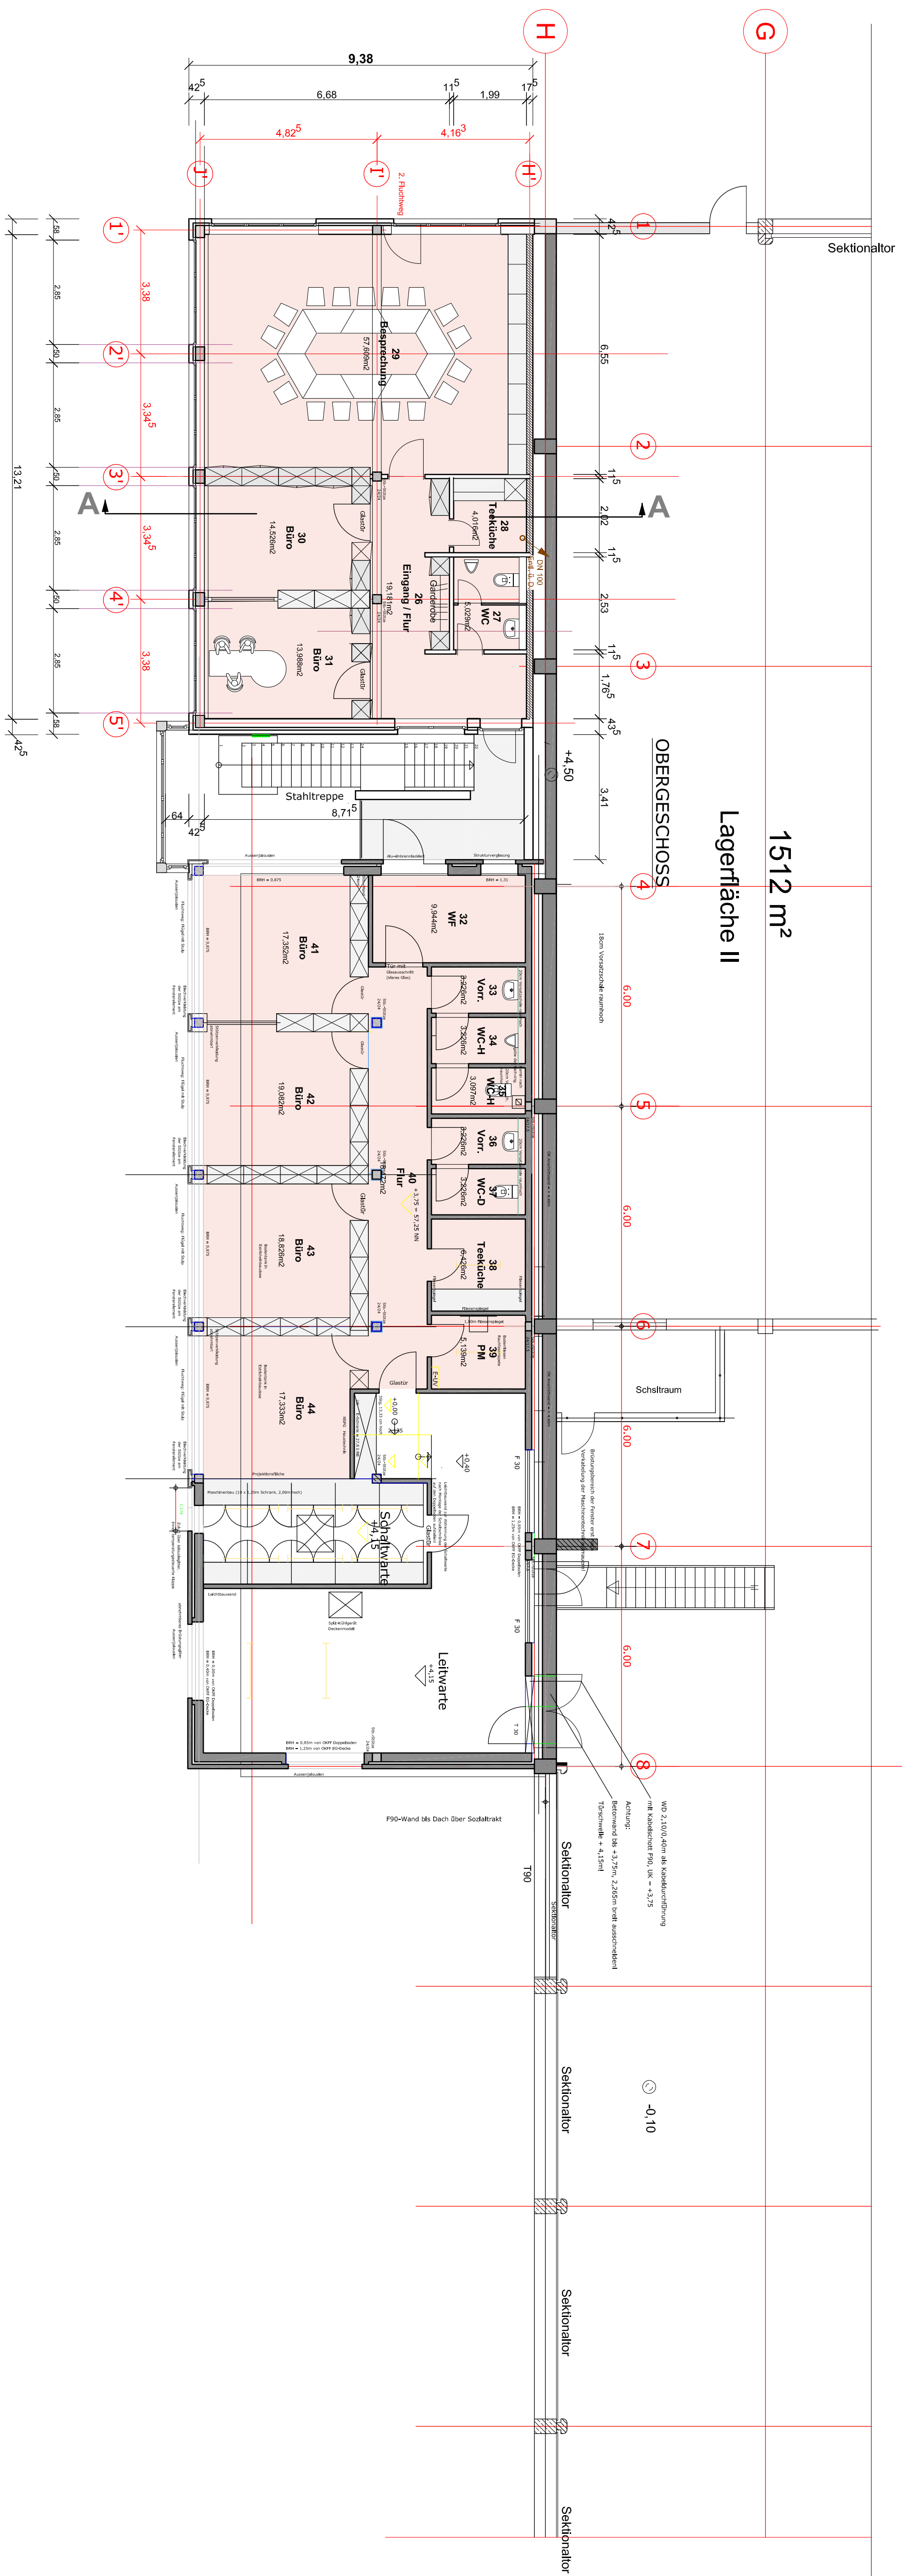


ERDGESCHOSS

Stellplätze Mitarbeiter

C	25.01.18		
B	13.01.17		
A	26.09.17		
Index	Datum	Name	Art der Minderung

abwjm
Saubere
Lösung

Abfallwirtschaftsbetriebe Münster
Römerstr. 10
48155 Münster

Einwurfis-
vorhänger

Ingenieurbüro für
Anlagenplanung Bau + Umweltechnik
Ephoridenstr. 32
48146 Münster
Tel.: +49 (0) 251 - 7864 586
Fax: +49 (0) 251 - 7864 590
e-mail: ibw@buermann-umwelt.de

Buermann

Die Freigabe dieser Unterlage erfolgt unbeschadet der vertraglichen Ansprüche des Bauherrn und enthält den Lieferanten in keinem Fall von seinen vertraglichen Verpflichtungen, insbesondere in Bezug auf Konformität, Ausführung und Materialen. Die Freigabe dieser Unterlage erfolgt ausschließlich zu Informationszwecken und stellt keine Gewährungsleistung dar. Der Lieferant übernimmt keine Haftung für die Richtigkeit, Vollständigkeit und Aktualität der Informationen. Die Unterlage ist ausschließlich für die Zwecke, für die sie erstellt wurde, und ist nicht für andere Zwecke geeignet. 

In keinem Fall von seinen vertraglichen Verpflichtungen, insbesondere in Bezug auf Konstruktion, Ausführung und Materialien.

Entwurfsplanung

Erweiterung Sozialgebäude

Erdgeschoss, Obergeschoss

Baujahr	Datum	Platznr.	Datum
AWM Münster	Januar 2018	Buermom	Januar 2018
geprüft	—	Ident.-Nr.	Maßstab
gezeichnet	Hb.	1:100	Ständ
gezeichnet	—	1501973397-900—019	25.01.18
			Index
			C