

Zeichenerklärung

	PLANUNG	BESTAND
Regenwasserkanal		
Schmutzwasserkanal		
Mischwasserkanal		
Druckrohrleitung		
Kanal entfällt/ wird verdammt		
RivE - Kabel		
Telekabel / Urvy Media		
Stromkabel		
Lichtwellenleiter		
Gasleitung		
Wasserleitung		
Fernwärmeleitung		


Anschlussleitungen

Lage der Anschlussleitungen nachrichtlich eingetragen
Leitungen ohne Ø-Bezeichnung = DN 150

	v.r. bzw. v.l.
	v. bzw. v.l. oben
	v. oben
	nicht in Betrieb
	verschlossen
	Lage bekannt / unbekannt
	vorh. Rinneablauf / Seitenablauf
	gepl. Rinneablauf / Seitenablauf
	Nummer der Anschlussführung
	neu I < R < S < M I
	an gepl. Kanal anschließen
	Fehlschluss umkleiden
	erneuern offene Bauweise
	Leer
	verdammen

- Bäume gemessen
- Bäume nachrichtlich
- Bäume entfallen durch Straßenbau

Nächster Höhenbolzen
 MB 4011 9 5063
 NHN + 52.416 m
 Kanalstraße 139
 MB 4011 9 00709
 NHN + 53.326
 Cheruskerweg 91

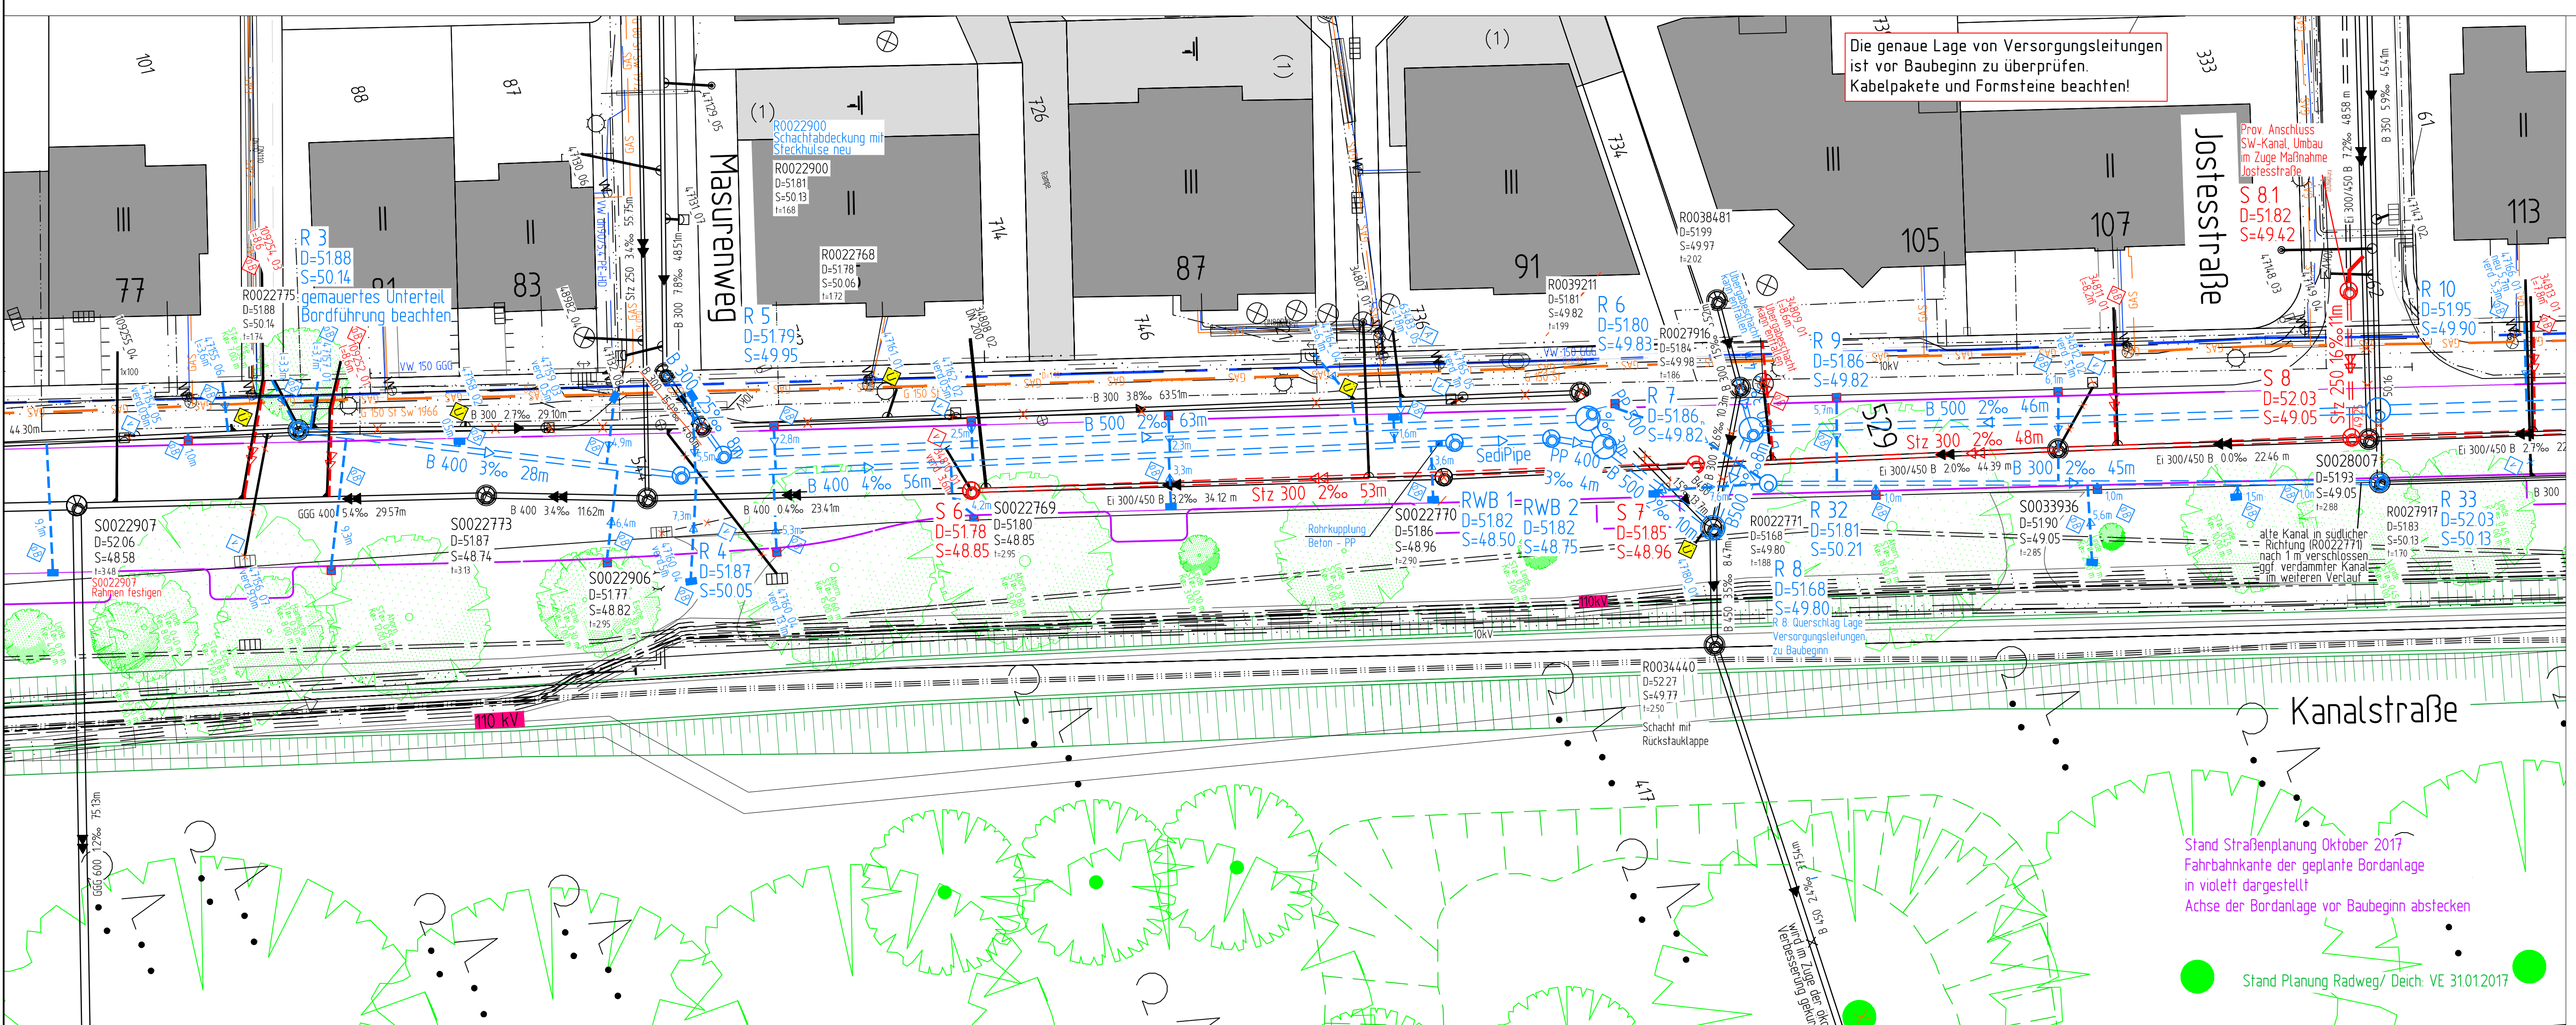

Planungsnummer	Bestandsnummer
S 6	S0246327
S 7	S0246328
S 8	S0246329
S 8.1	S0204477
R 3	R0246981
R 4	R0246980
R 5	R0246979
R 6	R0246978
R 7	R0246975
R 8	R0246974
R 9	R0246973
R 10	R0246972
R 11	R0246971
R 33	R0249198
RWB 1	R0246979
RWB 2	R0246978

Nr.	Art der Änderung	Name	Datum
5			
4			
3			
2			
1			

Projekt Nr: 15_008
 Plan Nr: K-129
 Blatt Nr: 2
 Str. Schlüssel: 00000
 Anlage Nr:

STADT MÜNSTER
 Tiefbauamt

Lageplan mit Längsschnitt
 Kanalstraße
 Haus Nr 77 - Jostesstraße

Multifab
 Lageplan 1:250
 Längen 1:250 Höhen 1:50
 Datum Name

bearbeitet 11.2017 Zurborn
 gezeichnet 11.2017 Schulte-Laggenbeck
 geprüft 11.2017 Zurborn

genehmigt
 Münster, den 15.11.2017

Hydraulische Sanierung
 Kanalstraße
 Lubbing bis Navinghoff

Stadtteil Uppenberg
 Bezirk Mitte

Tiefbauamt
 Plot 09/01208