


Nächster Höhenbolzen:
 MB 4011 9 5063
 NHN + 52.416 m
 Kanalstraße 139
 MB 4011 9 5302
 NHN + 52.736 m
 Nevinghoff, Aa-Brücke

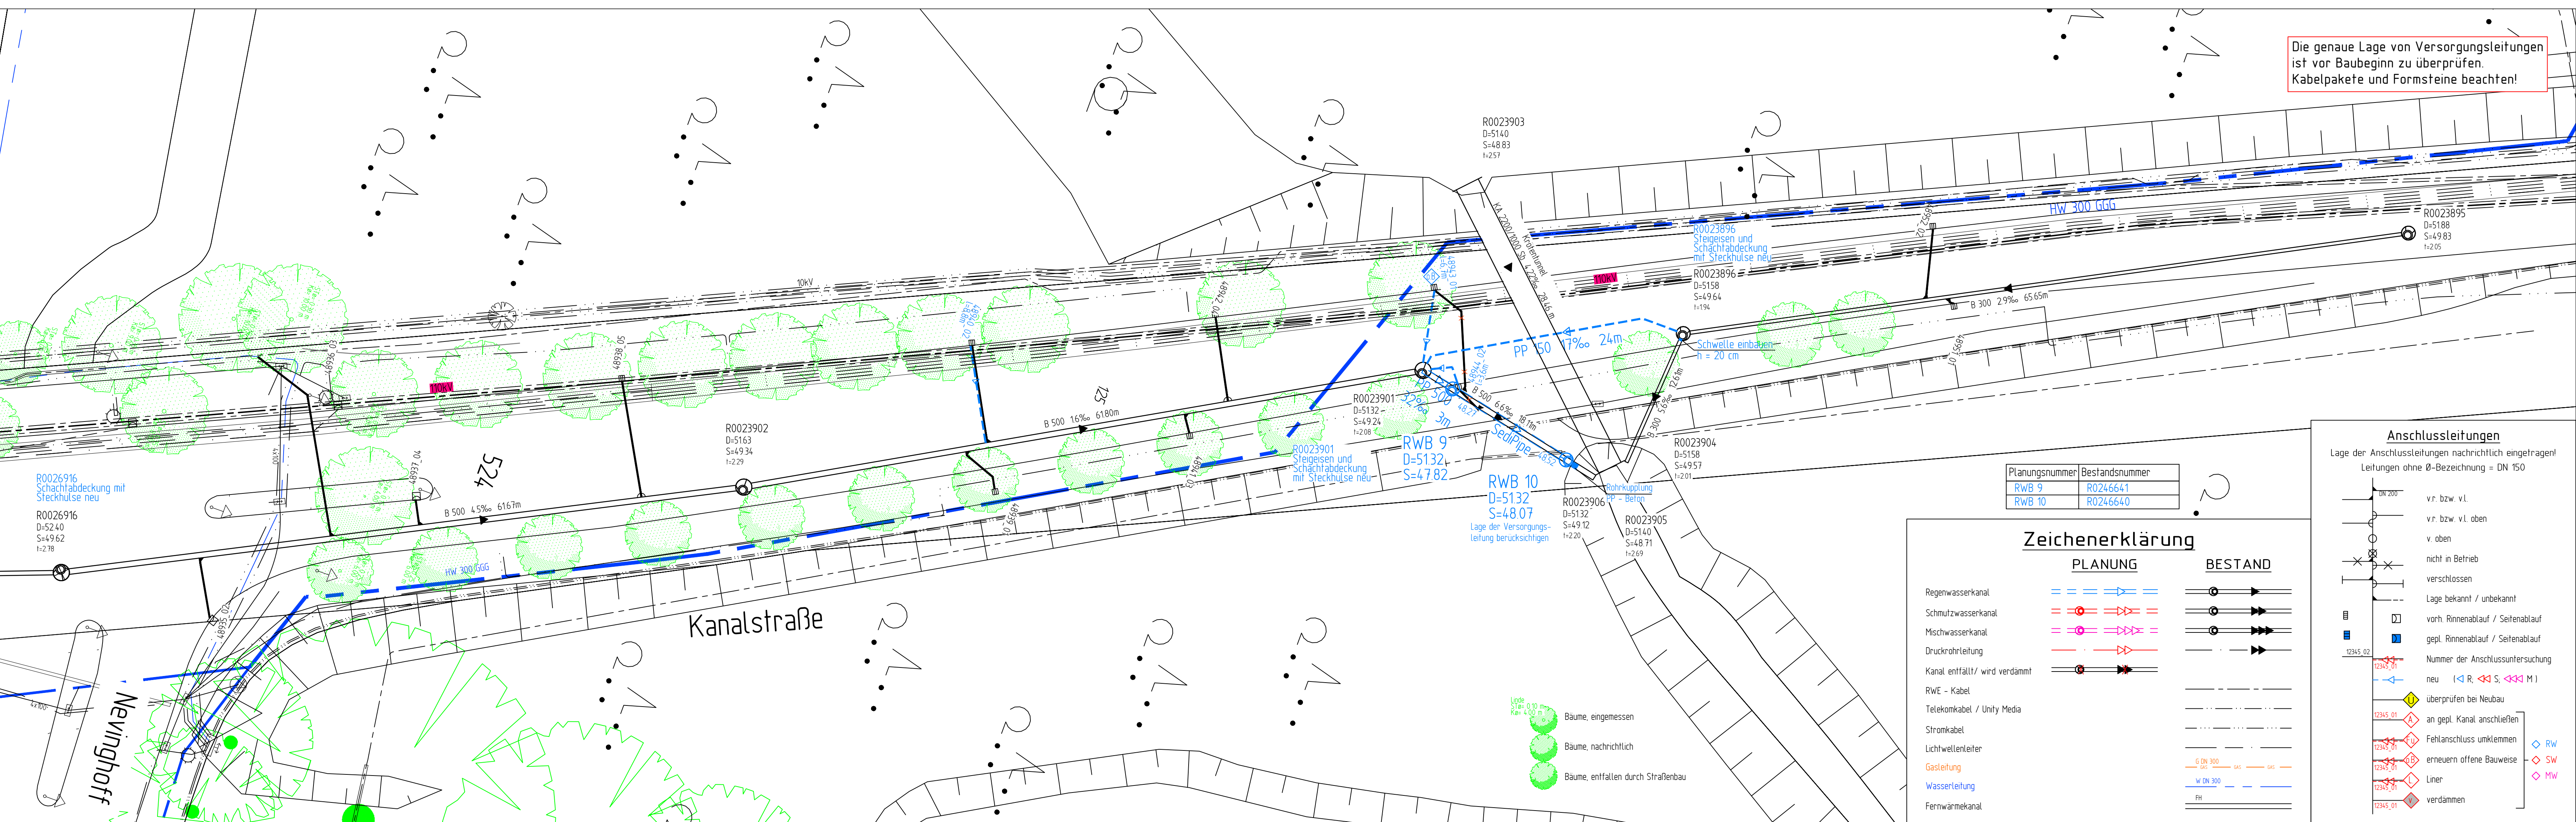

5			
4			
3			
2			
1			
Nr.	Art der Änderung	Name	Datum

Projekt Nr.: 15_008
 Plan Nr.: K-129
 Blatt Nr.: 7
 Str. Schlüssel: 00000
 Anlage Nr.:

STADT MÜNSTER
 Tiefbauamt

Hydraulische Sanierung
Kanalstraße
 Lublinring bis Nevinghoff

Lageplan mit Längsschnitt
Kanalstraße
 Nevinghoff bis nördl. Krötentunnel

Maßstab:
 Lageplan 1:250
 Längen 1:250 Höhen 1:50

Datum	Name
bearbeitet 11.2017	Zurborn
gezeichnet 11.2017	Schulte Lagenbeck
geprüft 11.2017	Zurborn

genehmigt:
 Münster, den 15.11.2017

i A Tiefbauamt

Plot 09.01.2018