STADT MÜNSTER

Amt für Stadtentwicklung, Stadtplanung, Verkehrsplanung

Anlage 4 zur Vorlage Nr. V/0248/2018

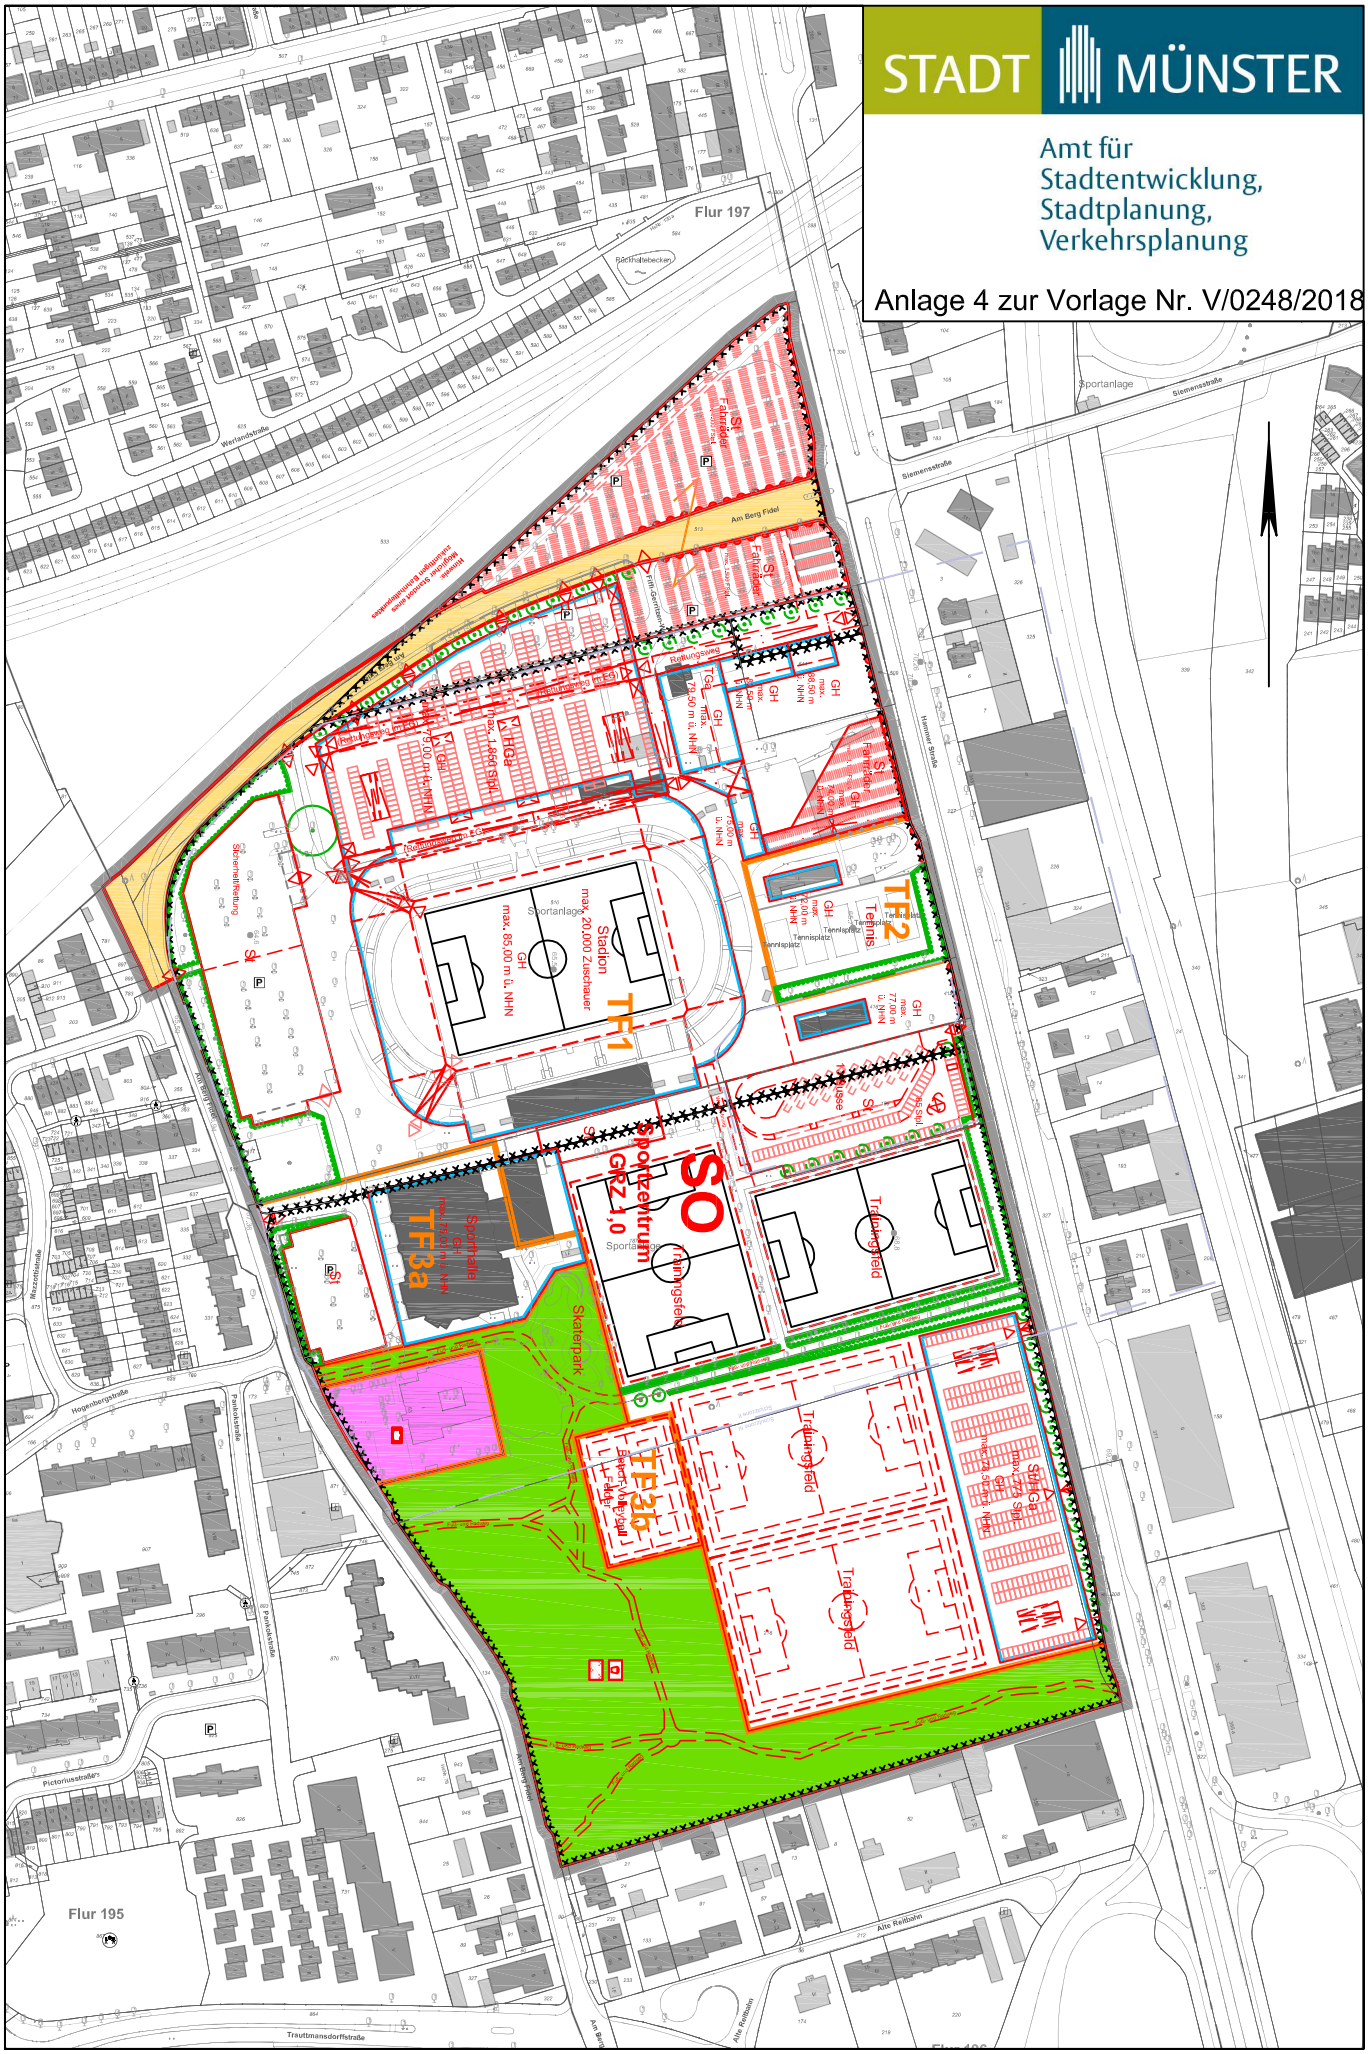

Bebauungsplan Nr. 568: Sportpark Berg Fidel

Planverkleinerung / ohne Maßstab