Anlage zur Vorlage V/0294/2018
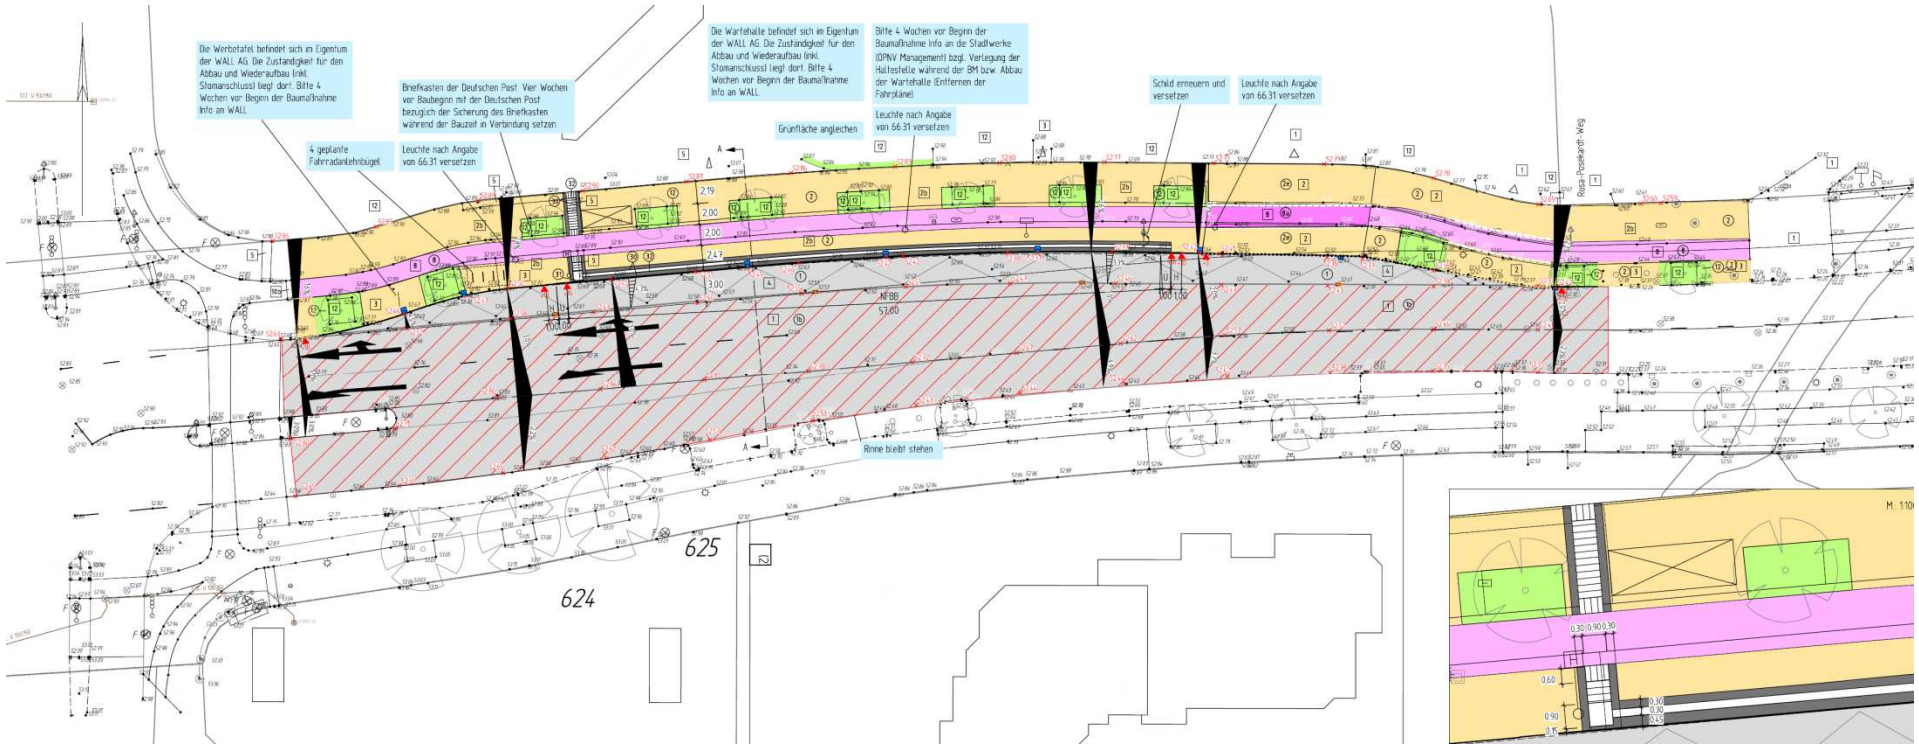
Kristiansandstraße – Haltestelle Schulzentrum B