STADT MÜNSTER

Amt für Stadtentwicklung, Stadtplanung, Verkehrsplanung

Anlage 5 zur Vorlage Nr. V/0780/2018

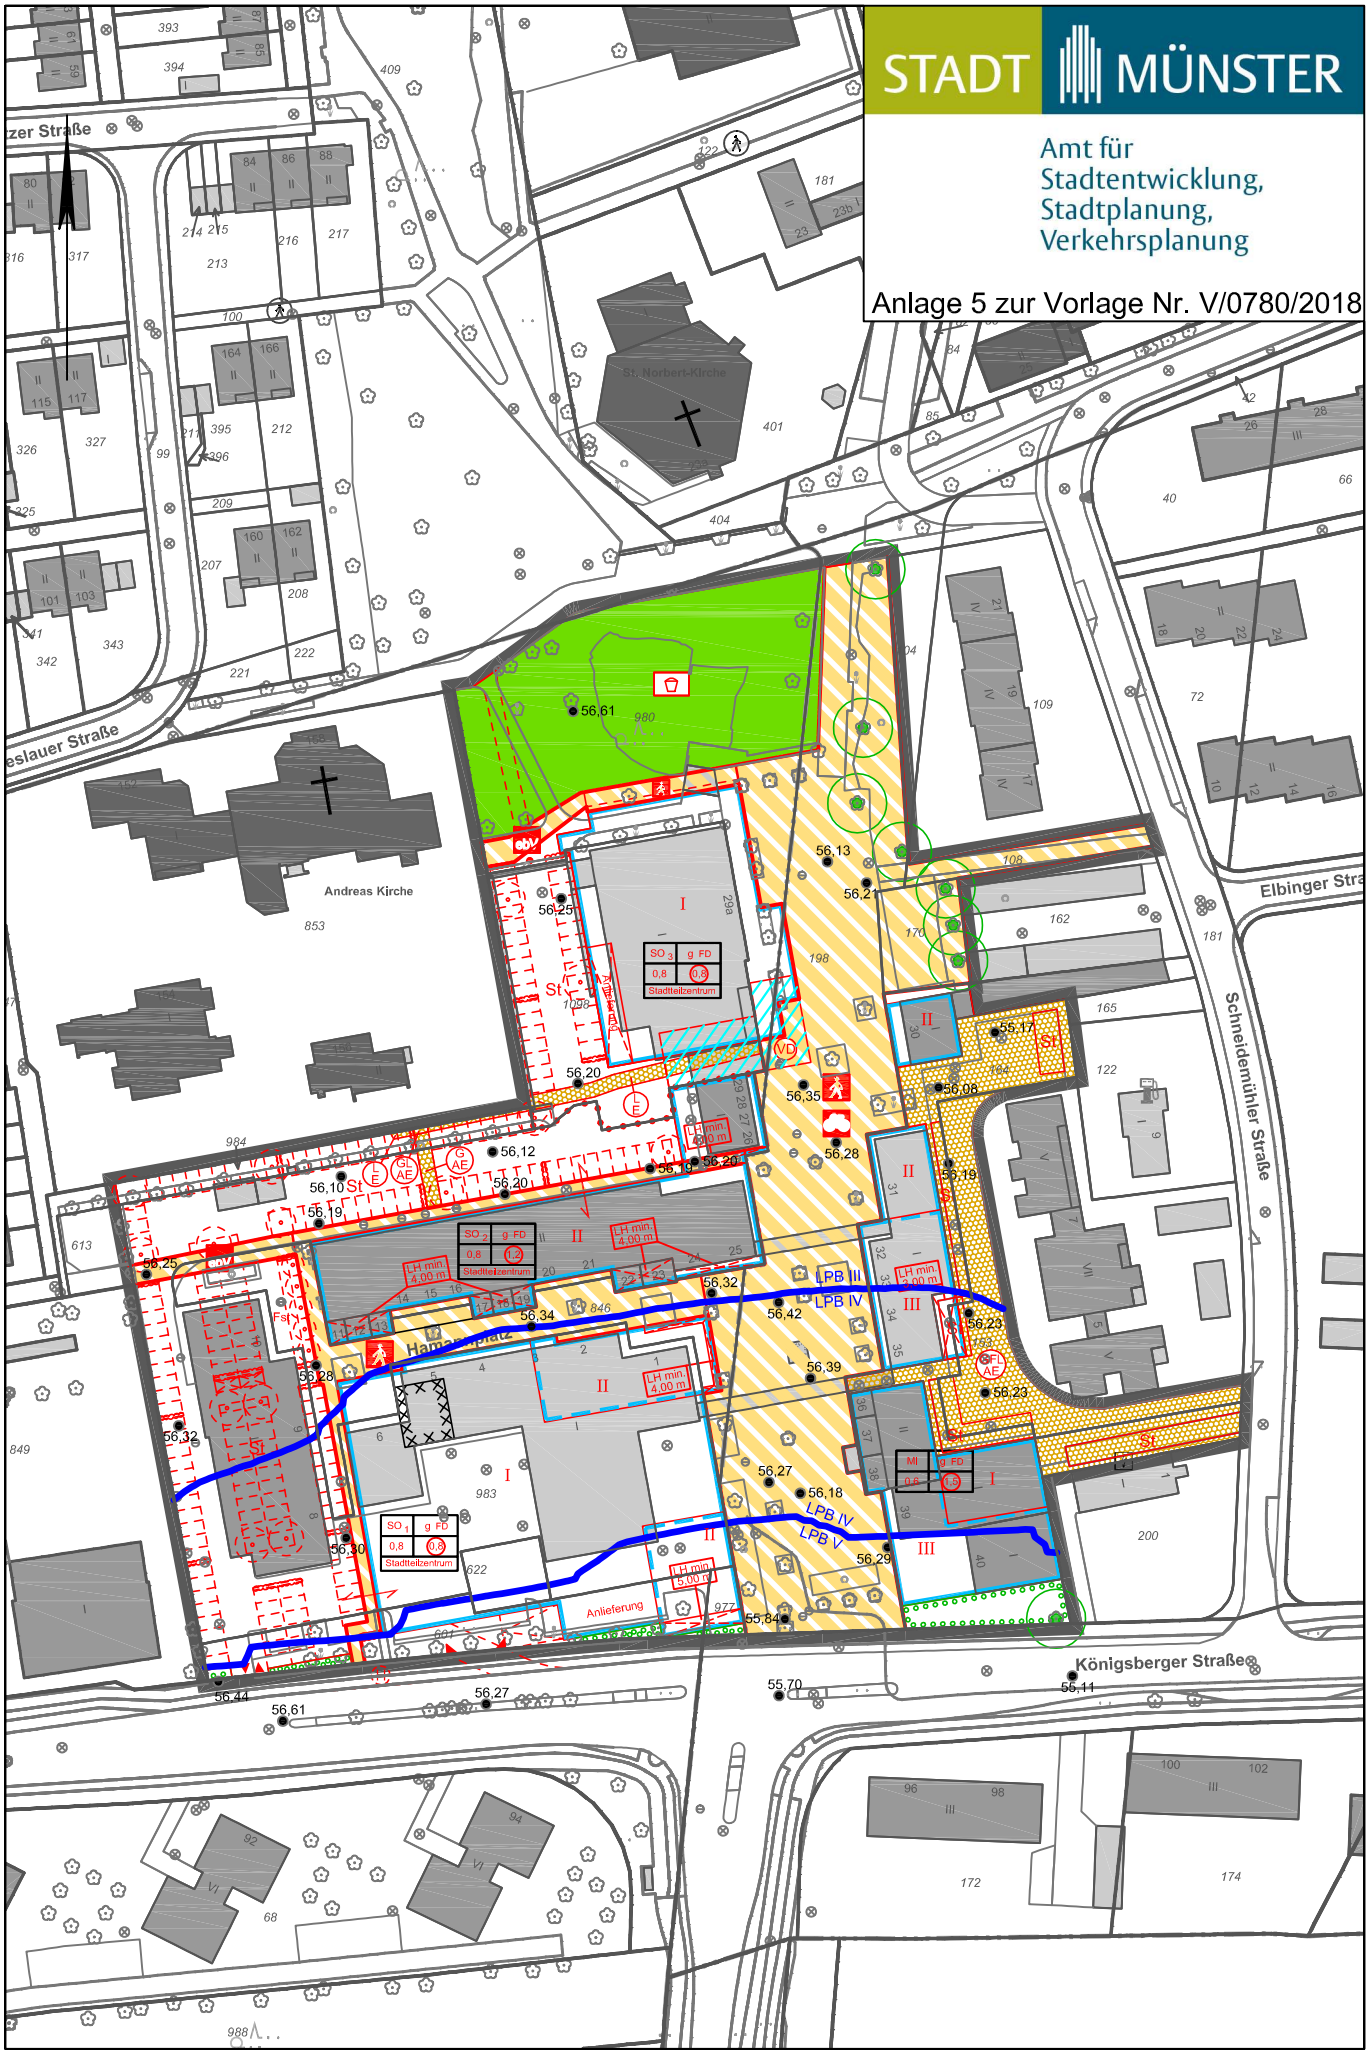

Bebauungsplan Nr. 557

Planverkleinerung - ohne Maßstab