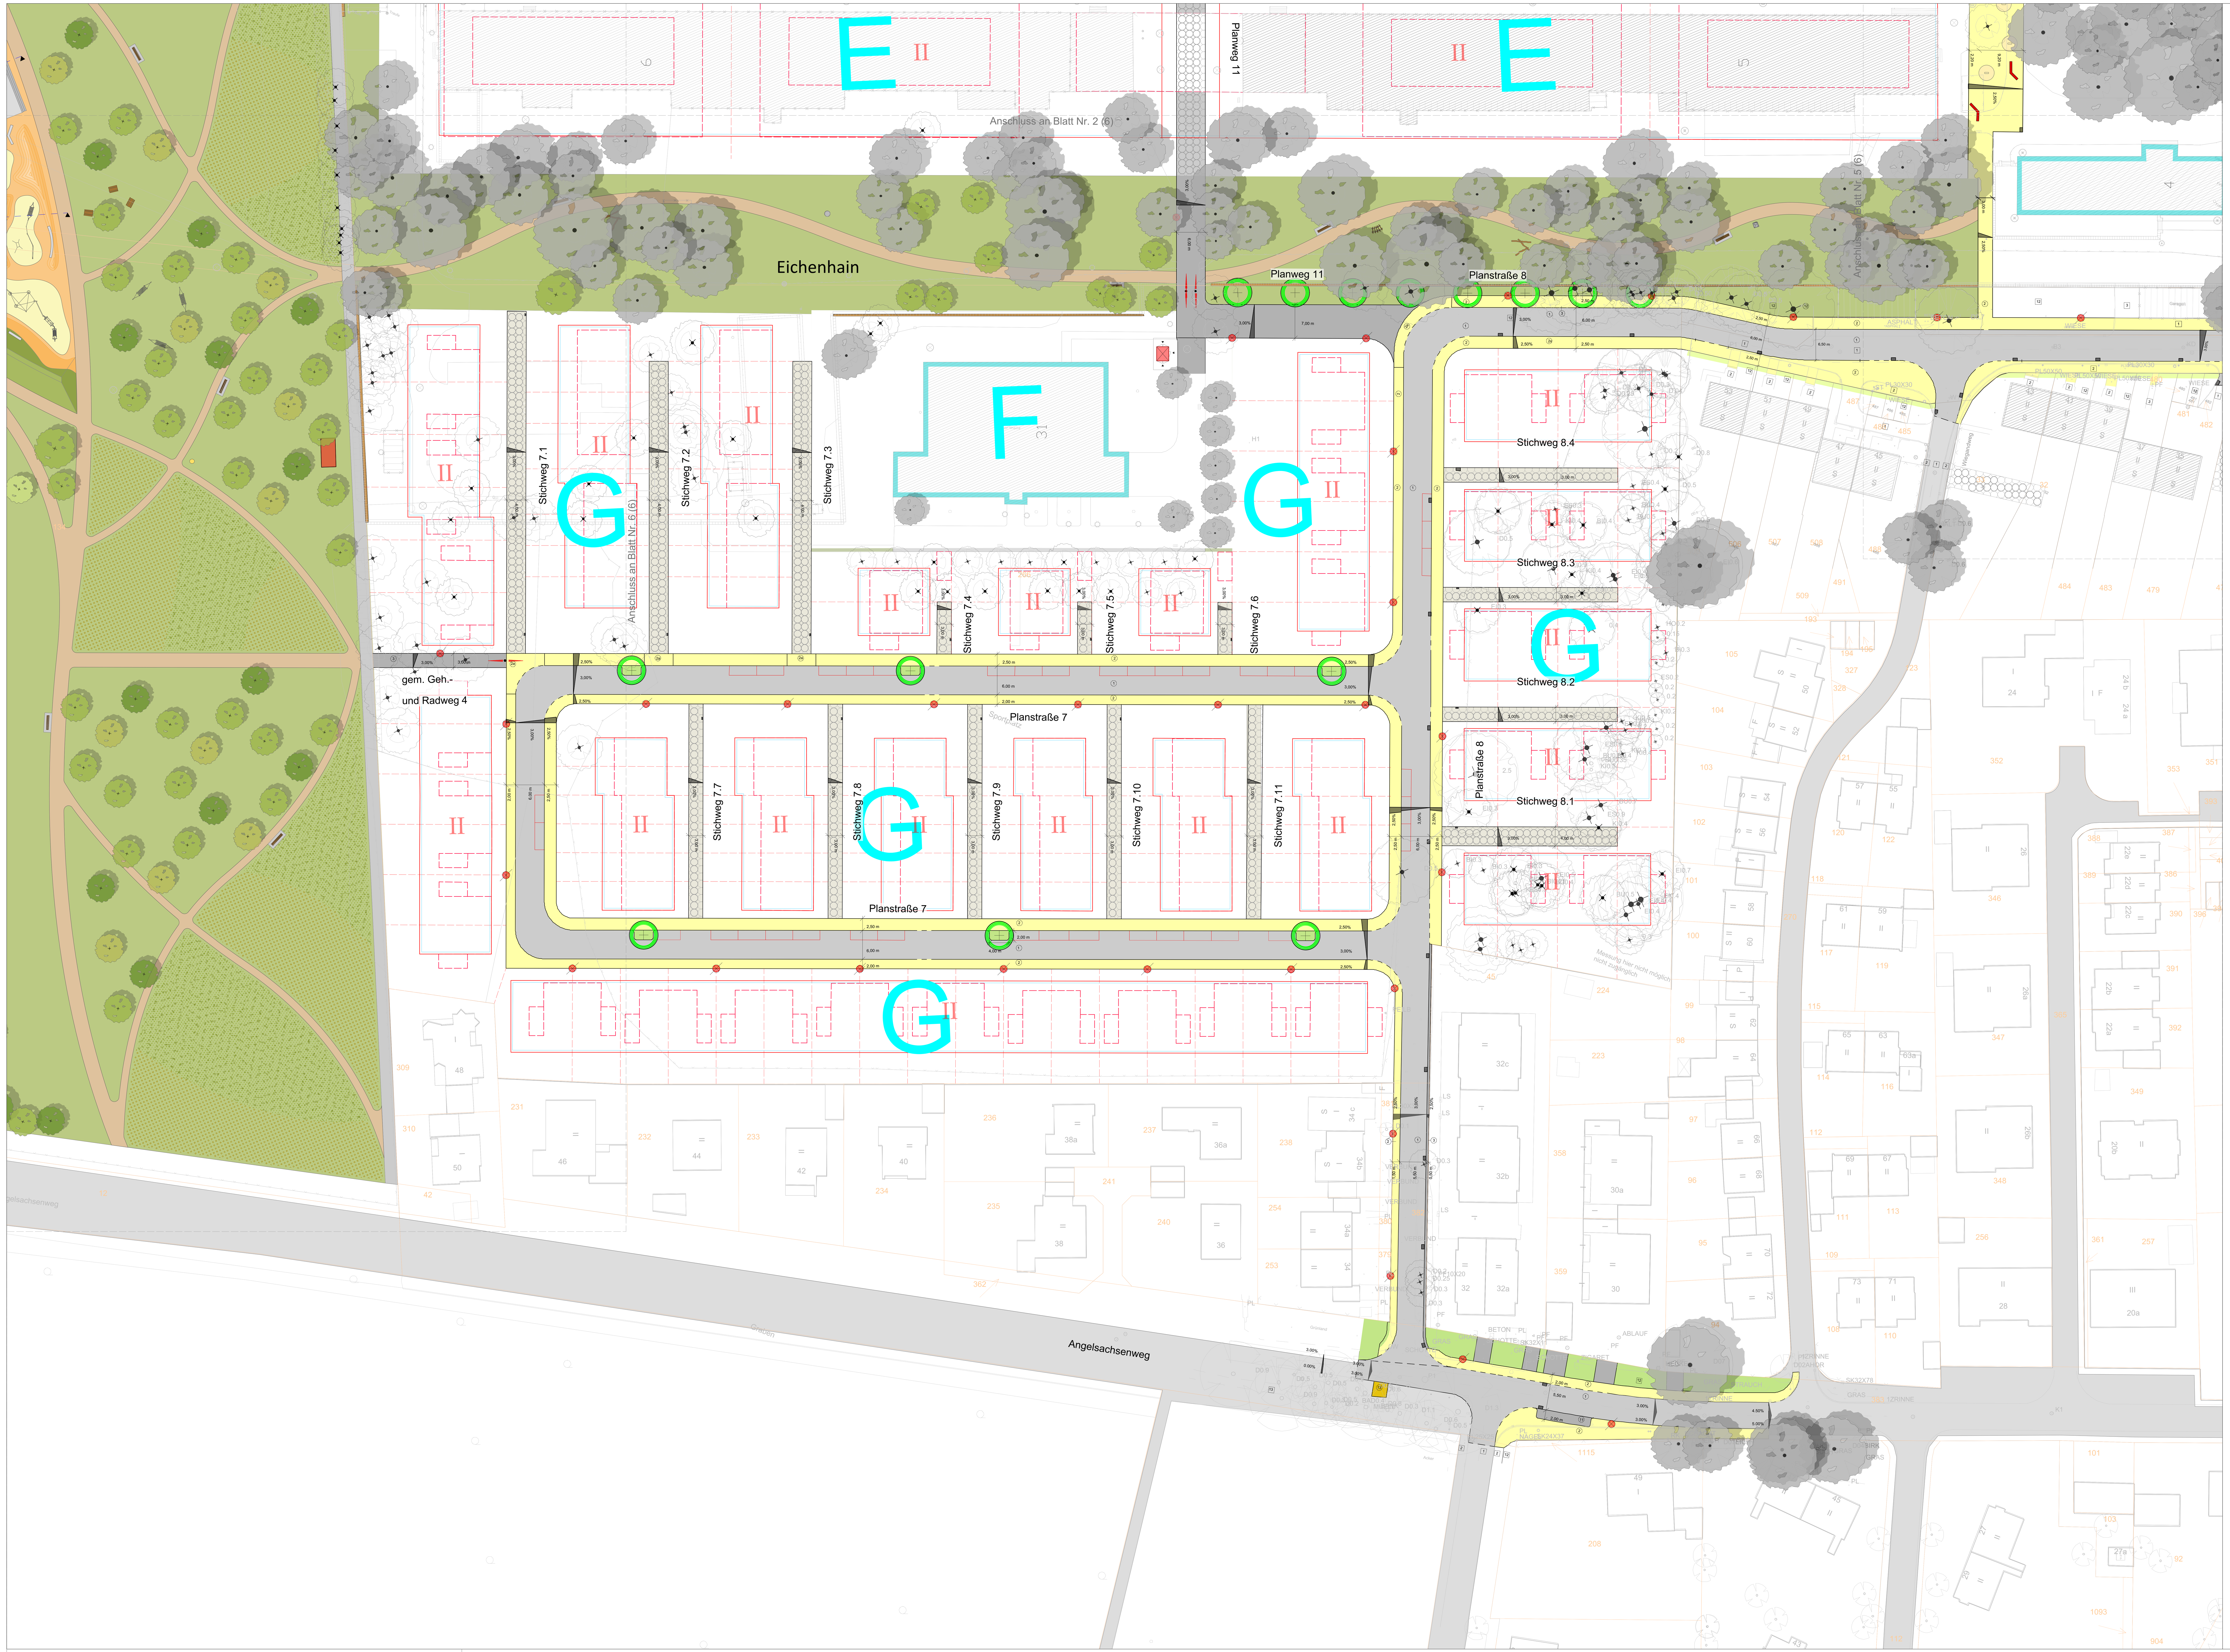

Legende - Verkehrsanlagen

vorhanden:

1 Asphaltbeton
2 Gehwegplatten
3 Betonpflaster grau 21/10,5/8 cm
11 Verbundsteinpflaster grau mit Fase
12 Grünfläche
14 Beton

geplant:

1 Asphaltbeton (Vollausbau)
2 Gehwegplatten 24/24/8 und 36/24/8 cm
2a Gehwegplatten 24/24/10 cm
2b Betonsteinpflaster 30/60/8 cm
2c Betonsteinpflaster 30/60/14 cm
3 Betonsteinpflaster grau 20/10/8 cm
4 Betonsteinpflaster grau 16/16/14 cm
6 Betonsteinpflaster anthrazit 20/10/8 cm
8 Betonsteinpflaster rot 20/10/8 cm
11 Verbundsteinpflaster grau mit Fase
12 Grünfläche
13 Dolomitsand
30 Betonplatten anthrazit 30/30/8 cm
31 Noppenplatten weiß 30/30/8 cm — 36 Anthrazit
32 Rippenplatten weiß 30/30/8 cm — 37 Anthrazit
33 Tastbord weiß h=6 cm — 38 Grau
34 Rollbord Basalt gewaschen h=0/3 cm

GFL Fläche

Baum

Zufahrten und Eingänge
Rinnenablauf
Leuchte
Mauer Abbruch
Mauer erhalten
55,50 vorh. Höhen
vorh. Häuser
vorh. Nebengebäude
zu erhaltene Gebäude
Blindgängerverdachtspunkt

Rinnenablauf
Leuchte
kleine Leuchten
55,55 gepl. Höhen
Wartehalle
Trafostation
Fahrradanlehnbügel
gepl. Gebäude
Sperrpfahl mit Markierung
unterschiedlichster Nutzung nach private Bebauung
AWM

Legende - Außenanlagen

Asphaltfläche
Verbundsteinpflaster 16,5/20
Betonsteinpflaster 24/24
Betonsteinpflaster 60/30
Wassergebundene Wegedecke
Rasenfläche
Pflanzsubstrat
Wiese
Blumenwiese
Vegetation Mulde
Fallschutzbelag
Fallschutzsand
Frühjahrsblüher
Geschichtsstreifen
Sitzblock
Fahrradanlehnbügel
Poller
Ablauf
Baumscheibe, Pflastersegmente Betonstein

Baum Bestand
Baum Bestand, soll erhalten werden
Baum Entnahme
Bäume Planung

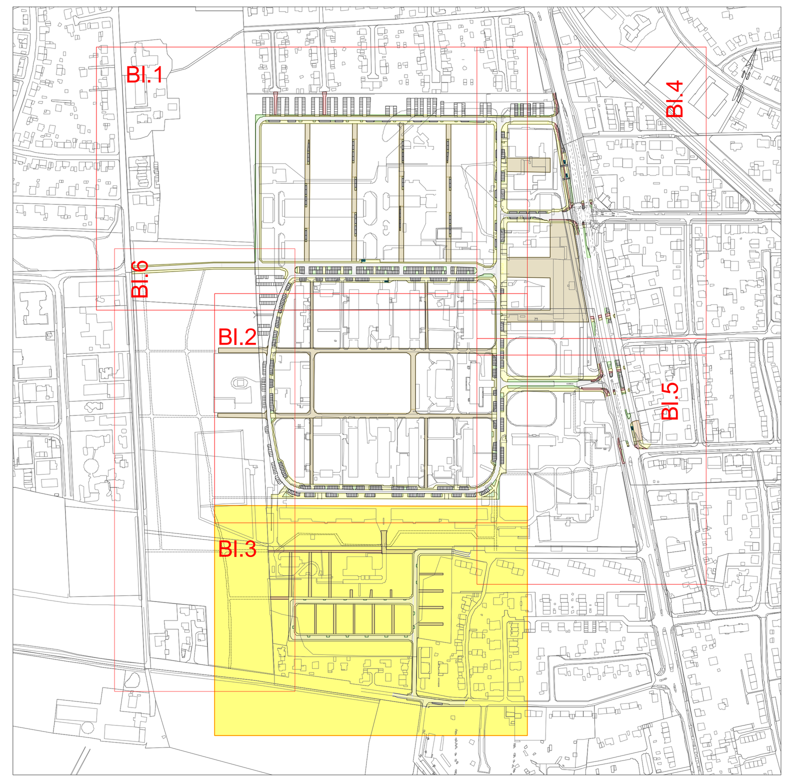

Nr.	Art der Änderung	Datum	Zeichen
7			
6			
5			
4			
3			
2			
1			

Entwurfsbearbeitung:

	Datum	Zeichen
bearbeitet:	30.08.2018	Marciniak
gezeichnet:	30.08.2018	Marciniak
geprüft:	30.08.2018	Timm

Münster, den ....

....

nts Münster Ingenieurgesellschaft mbH
Beratende Ingenieure & Stadtplaner
Vermessung Straßen- und Verkehrsplanung Bauleitung
Stadtplanung Landespflege Siedlungswasserwirtschaft u. Wasserbau
Lärmschutz Verkehrstechnik Leitungsdokumentation
48165 Münster, Hansestr. 63, Tel.: 02501/2760-0 Fax.: -33
Homepage: www.nts-plan.de • eMail: info@nts-plan.de

Münster, den ....

....

KonvOY GmbH
Engelstraße 49
48143 Münster
info@konvoy-muenster.de

Projekt Nr.:
Plan Nr.: 10779
Blatt Nr.: 3 (6)
Str. Schlüssel:
Anlage Nr.:

Lageplan

Maßstab
Lageplan 1: 500
Längen 1: / Höhen 1:

	Datum	Name
bearbeitet		
gezeichnet		
geprüft		

genehmigt :
Münster, den

i. A.
Tiefbauamt

STADT MÜNSTER
Tiefbauamt
Amt für Grünflächen, Umwelt und Nachhaltigkeit

Bebauungsplan Nr. 582

Gremmendorf - York - Quartier

Baufeld G und Anbindung an Angelsachsenweg