


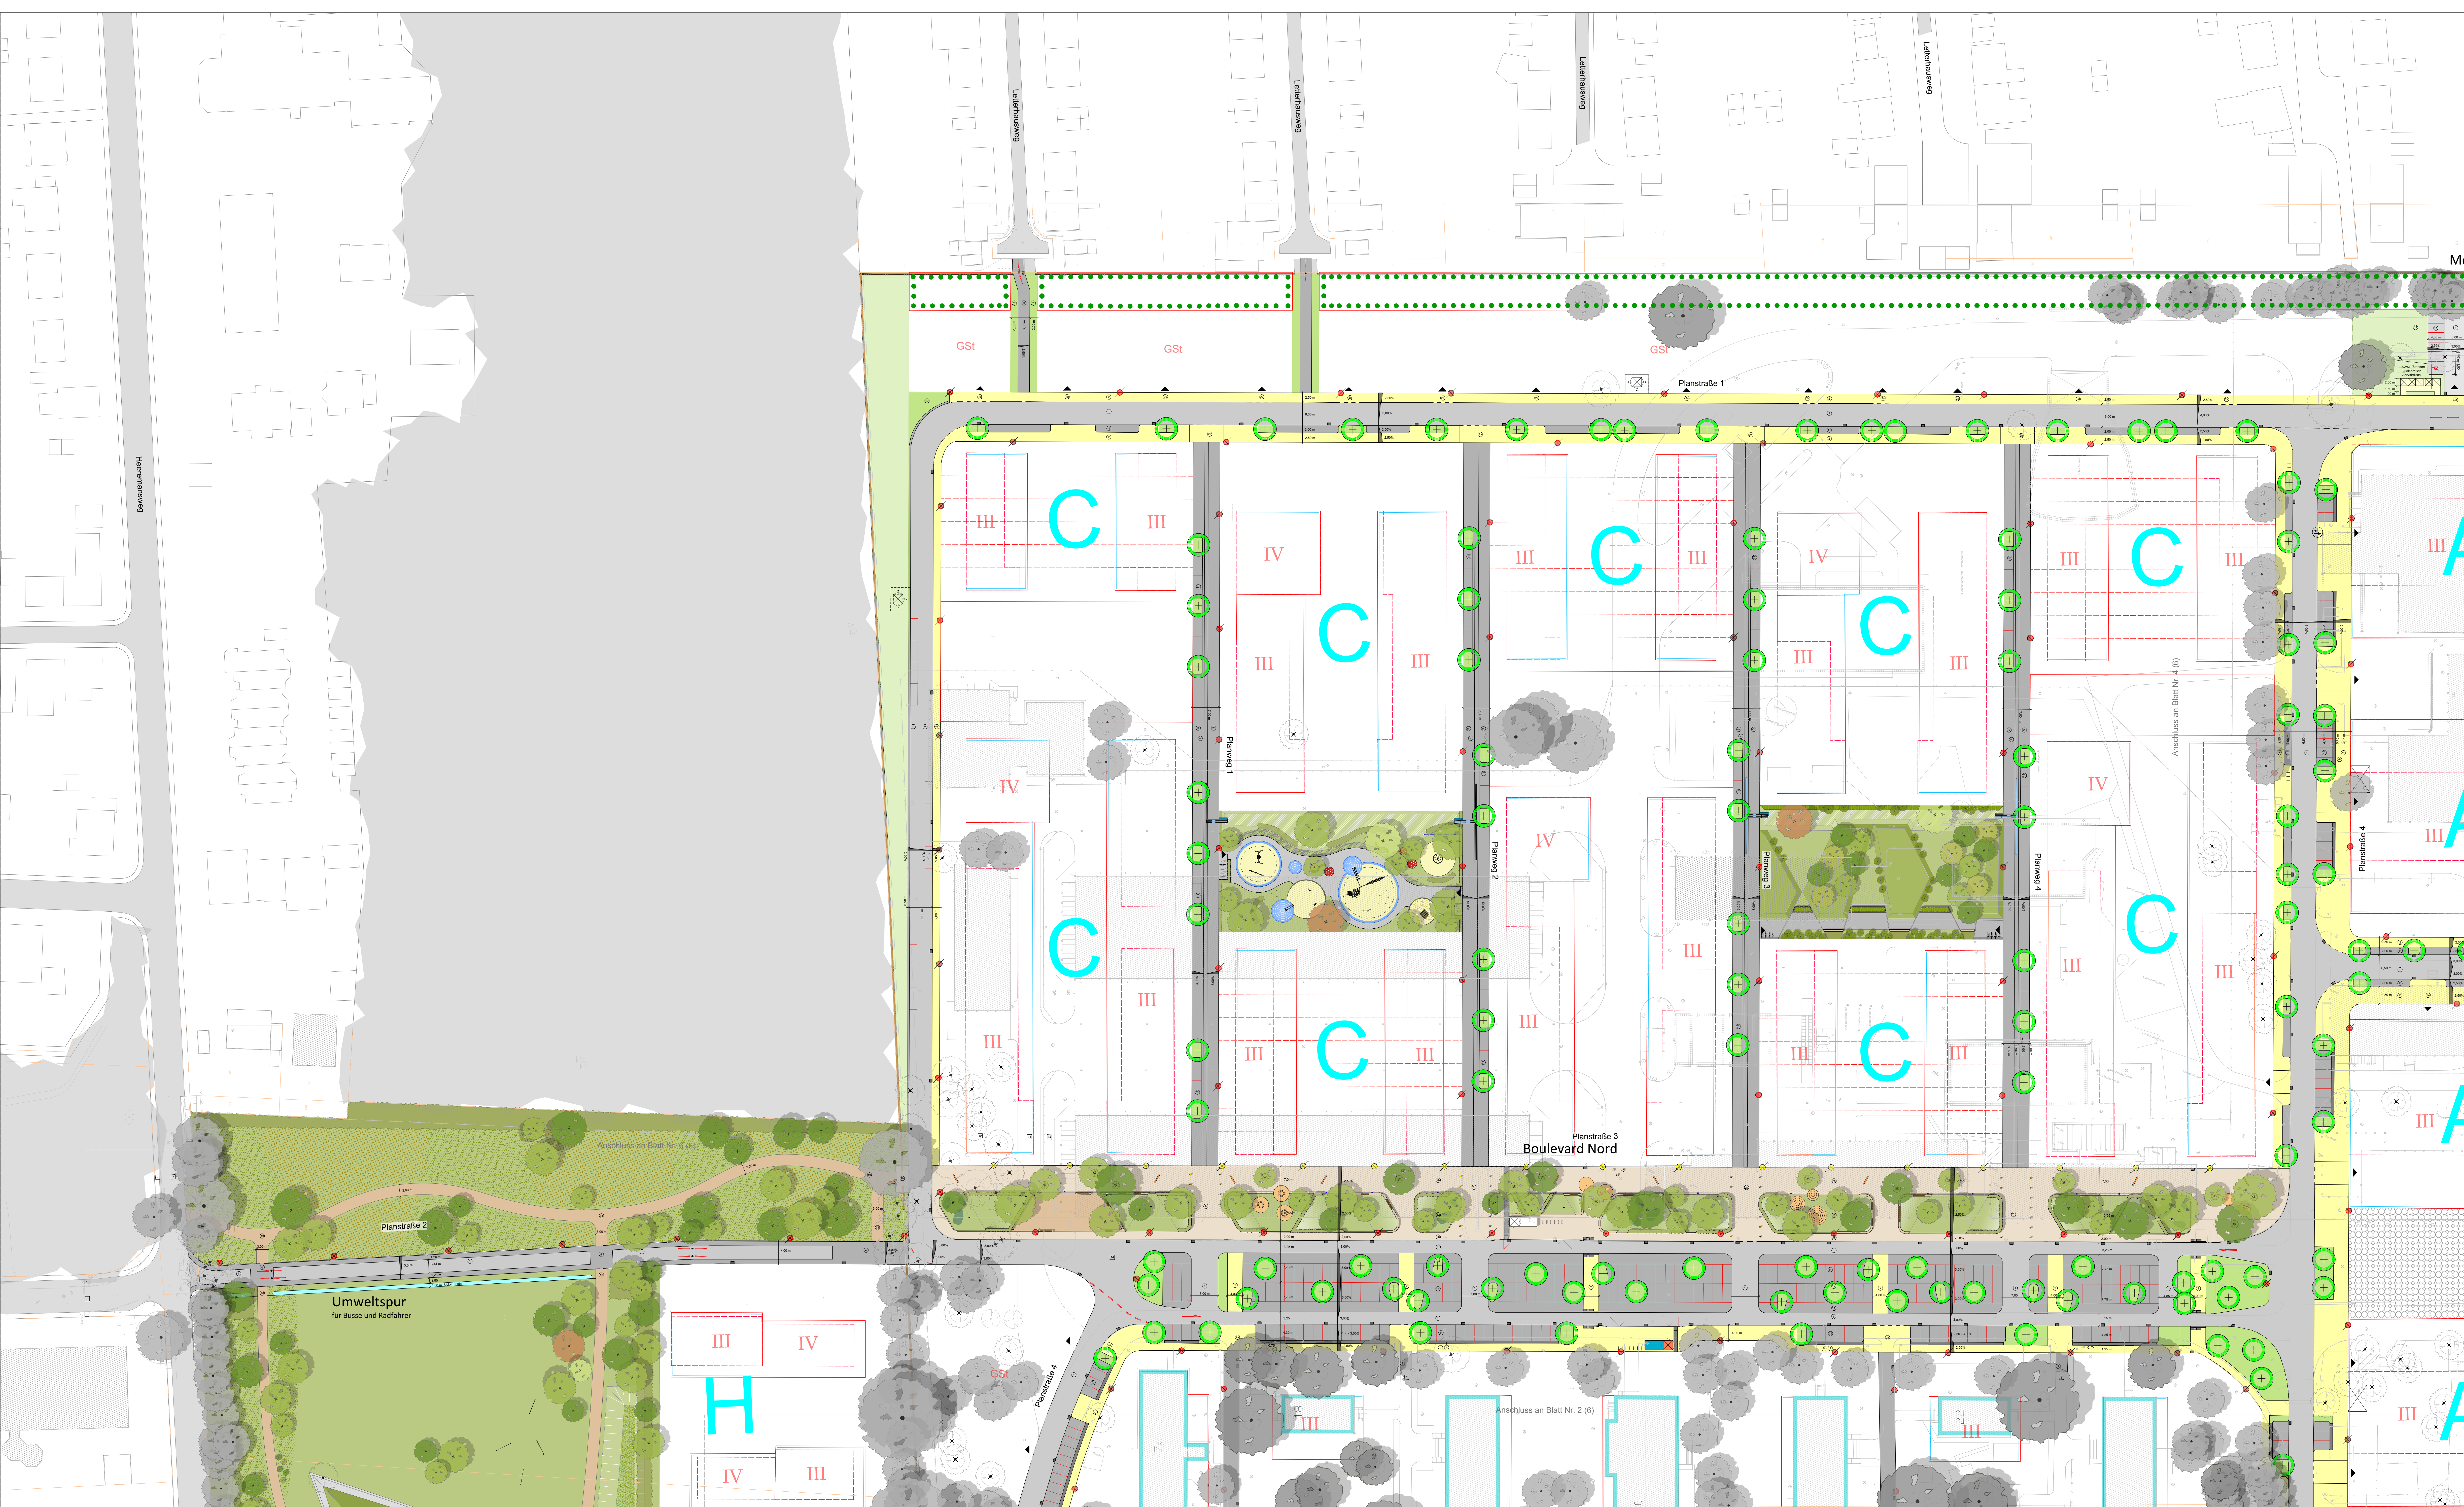

Legende - Verkehrsanlagen


- vorhanden:
- Asphaltbeton
 - Gehwegplatten
 - Betonpflaster grau 23/10,5/8 cm
 - Verbundsteinpflaster grau mit Fuge
 - Grünfläche
 - Beton
- geplant:
- Asphaltbeton (Vollausbau)
 - Gehwegplatten 24/24/8 und 36/24/8 cm
 - Gehwegplatten 24/24/10 cm
 - Betonsteinpflaster 30/60/8 cm
 - Betonsteinpflaster 30/60/14 cm
 - Betonsteinpflaster grau 20/10/8 cm
 - Betonsteinpflaster grau 16/16/14 cm
 - Betonsteinpflaster anthrazit 20/10/8 cm
 - Betonsteinpflaster rot 20/10/8 cm
 - Verbundsteinpflaster grau mit Fuge
 - Grünfläche
 - Dolomitsand
 - Betonplatten anthrazit 30/30/8 cm
 - Noppenplatten weiß 30/30/8 cm
 - Rippenplatten weiß 30/30/8 cm
 - Tastbord weiß h=6 cm
 - Rollbord Basalt gewaschen h=0/3 cm
 - GFL Fläche
 - Baum
- Anthrazit
- Anthrazit
- Grau

- Zufahrten und Eingänge
- Rinnenablauf
- Leuchte
- Mauer Abbruch
- Mauer erhalten
- vorh. Höhen
- vorh. Häuser
- vorh. Nebengebäude
- zu erhalten Gebäude
- Blindgängerverdachtspunkt
- Rinnenablauf
- Leuchte
- kleine Leuchten
- gepl. Höhen
- Wartehalle
- Trafostation
- Fahrradanlehnbügel
- gepl. Gebäude
- Sperrpfahl mit Markierung
- unterschiedlichster Nutzung nach private Bebauung
- AWM

Legende - Außenanlagen

- Asphaltfläche
- Verbundsteinpflaster 16,5/20
- Betonsteinpflaster 24/24
- Betonsteinpflaster 60/30
- Wassergebundene Wegedecke
- Rasenfläche
- Pflanzsubstrat
- Wiese
- Blumenwiese
- Vegetation Mulde
- Fallschutzbelag
- Fallschutzsand
- Frühjahrsblüher
- Gesichtsstreifen
- Sitzblock
- Fahrradanlehnbügel
- Polter
- Ablauf
- Baumscheibe, Pflastersegmente
- Betonstein

- Baum Bestand
- Baum Bestand, soll erhalten werden
- Baum Entnahme
- Bäume Planung

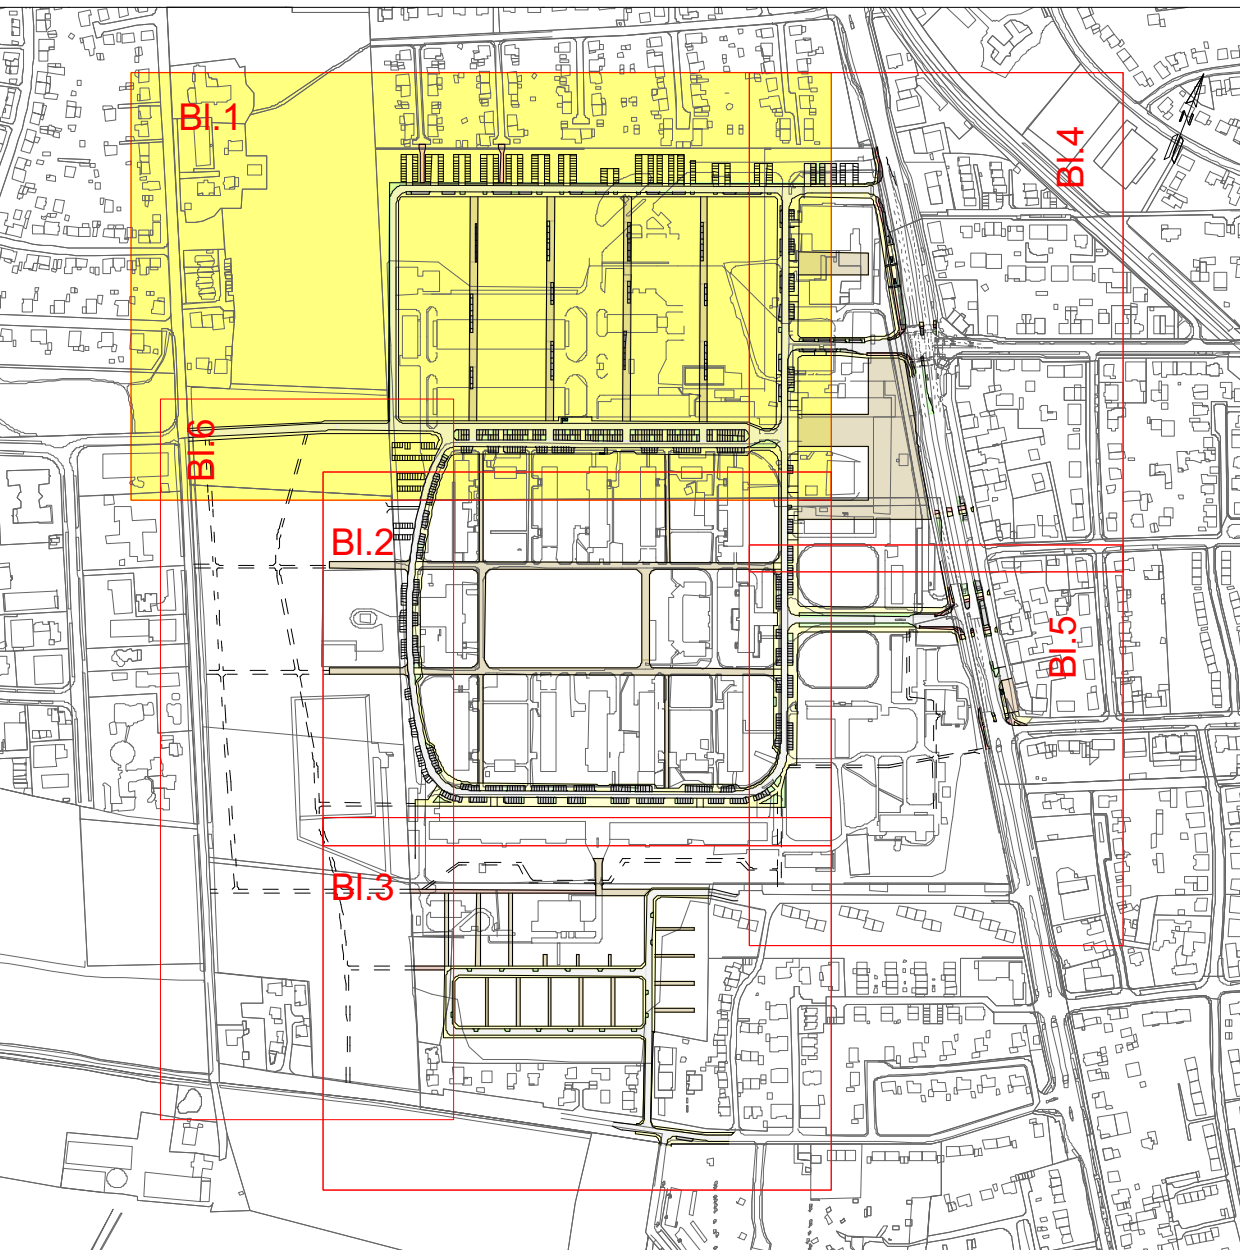

7			
6			
5			
4			
3			
2			
1			
Nr.	Art der Änderung	Datum	Zeichen

Entwurfsbearbeitung:	Datum	Zeichen
bearbeitet:	30.08.2018	Marcelia
gezeichnet:	30.08.2018	Marcelia
geprüft:	30.08.2018	Tim
Münster, den		



Münster, den	
--------------	--



Projekt Nr.: Plan Nr.: 10779 Blatt Nr.: 1 (6) Str. Schlüssel: Anlage Nr.:	Maßstab: Lageplan 1:500 Längen 1: / Höhen 1: Datum Name: bearbeitet gezeichnet geprüft genehmigt: Münster, den I. A.	Tiefbauamt Amt für Grünflächen, Umwelt und Nachhaltigkeit Bebauungsplan Nr. 582 Gremmendorf - York - Quartier Baufeld C/D1
---	---	---