


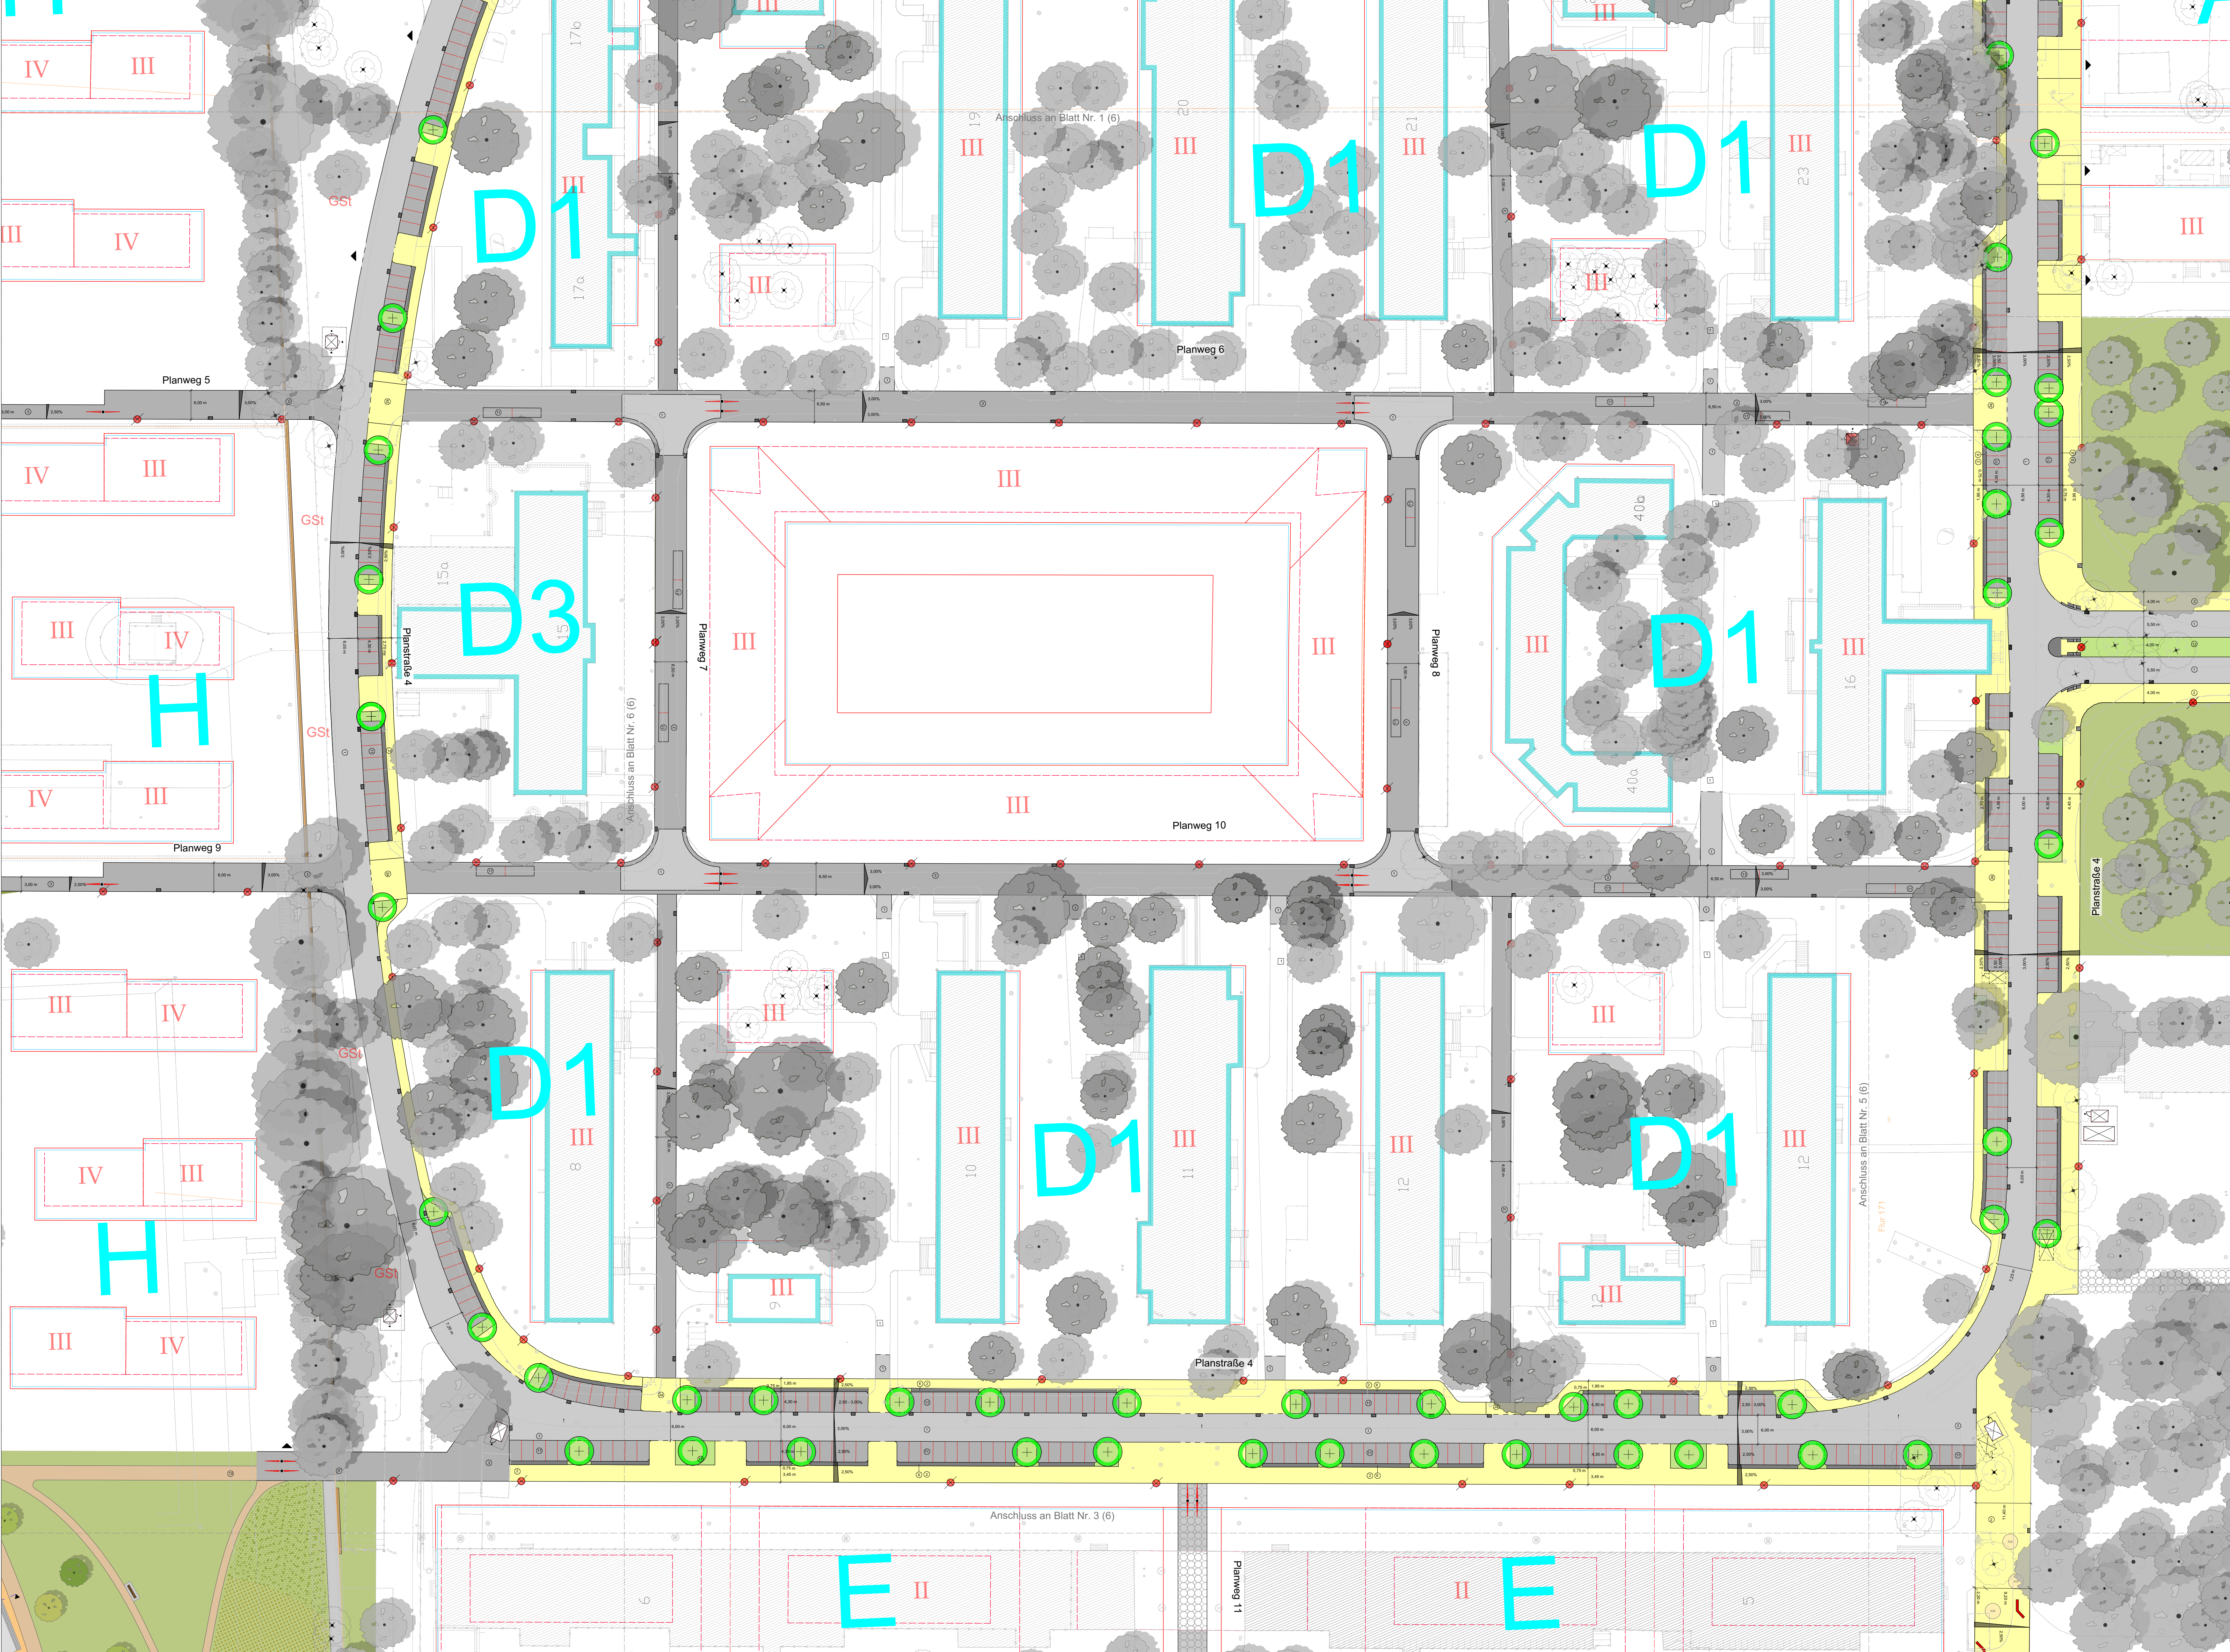

Legende - Verkehrsanlagen

- vorhanden:

Asphaltbeton

Gehwegplatten

Betonpflaster grau 21/10,5/8 cm

Verbundsteinpflaster grau mit Fasse

Grünfläche

Beton

Zufahrten und Eingänge

Rinnenablauf

Leuchte

Mauer Abbruch

Mauer erhalten

vorh. Höhen

vorh. Häuser

vorh. Nebengebäude

zu erhaltene Gebäude

Blindgängerverdachtspunkt

geplant:

Asphaltbeton (Vollausbau)

Gehwegplatten 24/24/8 und 36/24/8 cm

Gehwegplatten 24/24/10 cm

Betonsteinpflaster 30/60/8 cm

Betonsteinpflaster 30/60/14 cm

Betonsteinpflaster grau 20/10/8 cm

Betonsteinpflaster grau 16/16/14 cm

Betonsteinpflaster anthrazit 20/10/8 cm

Betonsteinpflaster rot 20/10/8 cm

Verbundsteinpflaster grau mit Fasse

Grünfläche

Dolomitsand

Betonplatten anthrazit 30/30/8 cm

Noppenplatten weiß 30/30/8 cm

Rippenplatten weiß 30/30/8 cm

Tabbord weiß h=6 cm

Rollbord Basalt gewaschen h=0/3 cm

GFL Fläche

Baum

Anthrazit

Anthrazit

Grau
- Legende - Außenanlagen
- Asphaltfläche

Verbundsteinpflaster 16,5/20

Betonsteinpflaster 24/24

Betonsteinpflaster 60/30

Wassergebundene Wegedecke

Rasenfläche

Pflanzsubstrat

Wiese

Blumenwiese

Vegetation Mulde

Fallschutzbelag

Fallschutzsand

Frühjahrsblüher

Geschichtsstreifen

Sitzblock

Fahrradanlehnbügel

Poller

Ablauf

Baumscheibe, Pflastersegmente

Betonstein

Baum Bestand

Baum Bestand, soll erhalten werden

Baum Entnahme

Bäume Planung
-
- | | | | |
|-----|------------------|-------|---------|
| 7 | | | |
| 6 | | | |
| 5 | | | |
| 4 | | | |
| 3 | | | |
| 2 | | | |
| 1 | | | |
| Nr. | Art der Änderung | Datum | Zeichen |
- | | | | |
|----------------------|------------|-----------|---|
| Entwurfsbearbeitung: | | | <div><div>nts</div><div>Beratende Ingenieure & Stadtplaner</div><div>Herbertstr. 10 • 48143 Münster • Tel. 0251 2000-100 • Fax 0251 2000-101</div><div>mailto:info@konvoy-muenster.de • www.konvoy.de</div></div> |
| bearbeitet: | 30.08.2018 | Marciniak | |
| gezeichnet: | 30.08.2018 | Marciniak | |
| geprüft: | 30.08.2018 | Timm | |
| Münster, den | | | |
- Münster, den

KonvOY

KonvOY GmbH

Engelstraße 49

48143 Münster

info@konvoy-muenster.de
- Projekt Nr.: 10779
Plan Nr.: 2 (6)
Str. Schlüssel:
Anlage Nr.:

Lageplan

Maßstab
Lageplan 1: 500
Längen 1: / Höhen 1:
Datum Name

bearbeitet

gezeichnet

geprüft

genehmigt :
Münster, den

i. A.

Tiefbauamt

STADT MÜNSTER

Tiefbauamt

Amt für Grünflächen,
Umwelt und
Nachhaltigkeit

Bebauungsplan Nr. 582

Gremmendorf -
York - Quartier

Baufeld D