


Legende - Außenanlagen

- Asphaltfläche
- Verbundsteinpflaster 16,5/20
- Betonsteinpflaster 24/24
- Betonsteinpflaster 60/30
- Wassergebundene Wegedecke
- Fallschutzbelag
- Fallschutzsand
- Rasenfläche
- Pflanzsubstrat
- Wiese
- Blumenwiese
- Vegetation Mulde
- Baum Bestand
- Baum Bestand, soll erhalten werden
- Baum Entnahme
- Bäume Planung

- 1 Schaukel
- 2 Netzstruktur "Münster"
- 3 "Pyramiden zu Münster"
- 4 Seillabyrinth "Münster"
- 5 Klettergarten "Münster"
- 6 "Sandpyramide"
- 7 Traumland "Münster"
- 8 Spielkombination "Münster"

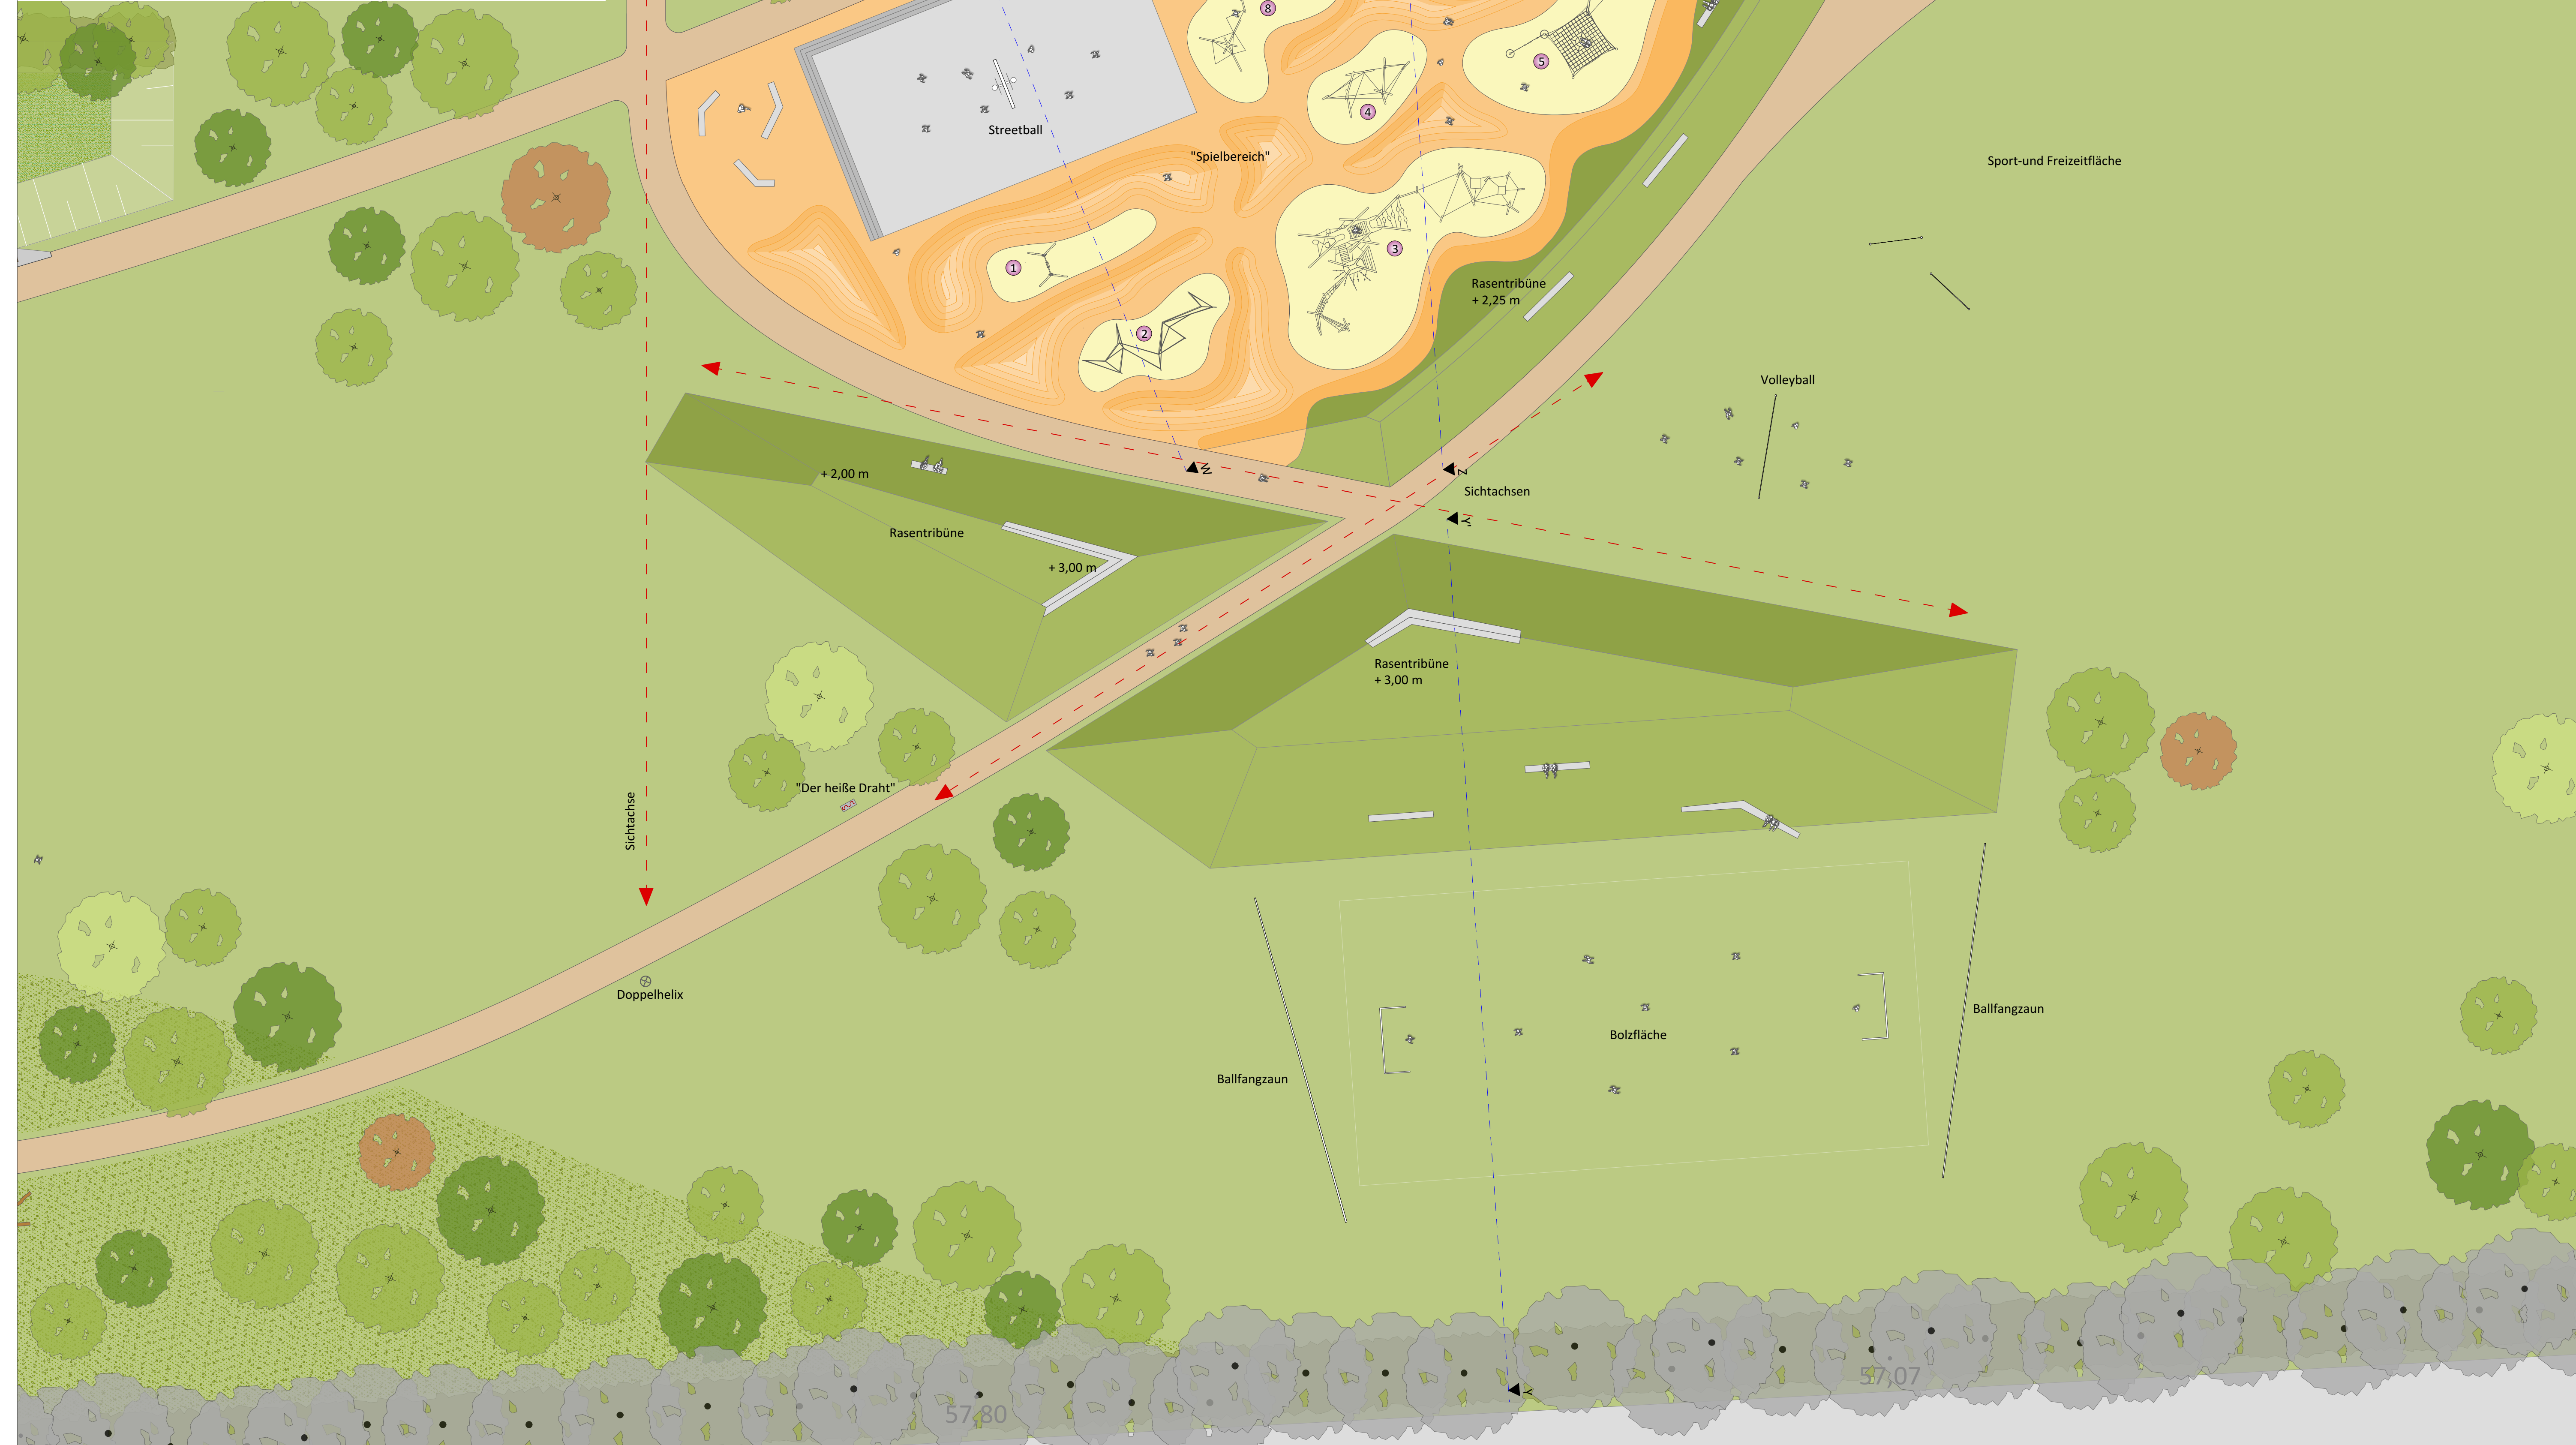

7			
6			
5			
4			
3			
2			
1			
Nr.	Art der Änderung	Datum	Zeichen

Entwurfsbearbeitung:		
bearbeitet:	Datum	Zeichen
gezeichnet:		
geprüft:		
Münster, den .....		

**nts** Münster  
 Beratende Ingenieure & Stadtplaner  
 Hermanns-Str. 101 • 48149 Münster  
 Telefon: 0251 2200-100 • Fax: 0251 2200-101  
 www.nts-muenster.de

Münster, den .....	<b>KonVOY</b> Münster KonVOY GmbH Engelstraße 49 48143 Münster info@konvoy-muenster.de
--------------------	--

Projektnummer: ...	Plan Nr.: K 305/01	Datum: 05.07.2018	<b>STADT MÜNSTER</b>
Amstleitet: gez. Bruns	Bearbeitet: gez. Brüggemeier		Amt für Grünflächen, Umwelt und Nachhaltigkeit
Abteilungsleiter: gez. Stoldt	Gezeichnet: gez. nts		<b>York-Kaserne Freiflächen</b>
Fachstellenleiter: gez. J. Hoffmann	Maßstab: 1 : 250		Spielplatz im Landschaftspark Entwurfsplan
Geändert: Index / Inhalt	Datum	Bearbeiter	