


Legende - Verkehrsanlagen

- vorhanden:**
- 1 Asphaltbeton
 - 2 Gehwegplatten
 - 3 Betonpflaster grau 21/10,5/8 cm
 - 11 Verbundsteinpflaster grau mit Fase
 - 12 Grünfläche
 - 14 Beton
- geplant:**
- 1 Asphaltbeton (Vollausbau)
 - 2 Gehwegplatten 24/24/8 und 36/24/8 cm
 - 2a Gehwegplatten 24/24/10 cm
 - 2b Betonsteinpflaster 30/60/8 cm
 - 2c Betonsteinpflaster 30/60/14 cm
 - 3 Betonsteinpflaster grau 20/10/8 cm
 - 4 Betonsteinpflaster grau 16/16/14 cm
 - 6 Betonsteinpflaster anthrazit 20/10/8 cm
 - 6 Betonsteinpflaster rot 20/10/8 cm
 - 11 Verbundsteinpflaster grau mit Fase
 - 12 Grünfläche
 - 13 Dolomitsand
 - 30 Betonplatten anthrazit 30/30/8 cm
 - 31 Noppenplatten weiß 30/30/8 cm
 - 32 Rippenplatten weiß 30/30/8 cm
 - 33 Tastbord weiß h=6 cm
 - 34 Rollbord Basalt gewaschen h=0/3 cm
- vorhanden:**
- Zufahrten und Eingänge
 - Rinnenablauf
 - Leuchte
 - Mauer
 - vorh. Höhen
 - vorh. Häuser
 - vorh. Nebengebäude
 - zu erhaltene Gebäude
 - Blindgängerverdachtspunkt
- geplant:**
- Rinnenablauf
 - Leuchte
 - kleine Leuchten
 - gepl. Höhen
 - Wartehalle
 - Trafostation
 - Fahrradanlehnbügel
 - gepl. Gebäude
 - Sperrfahrlinien mit Markierung
 - unterschiedlichster Nutzung nach private Bebauung
 - AWM
- vorhanden:**
- Anthrazit
 - Anthrazit
 - Grau
 - GFL Fläche
 - Baum

Legende - Außenanlagen

- Asphaltfläche
- Verbundsteinpflaster 16,5/20
- Betonsteinpflaster 24/24
- Betonsteinpflaster 60/30
- Wassergebundene Wegedecke
- Rasenfläche
- Pflanzsubstrat
- Wiese
- Blumenwiese
- Fallschutzbelag
- Fallschutzsand
- Frühjahrsblüher
- Baum Bestand
- Baum Bestand, soll erhalten werden
- Ladesäule Elektromobilität
- Geschichtsstreifen
- Sitzblock
- Fahrradanlehnbügel
- Poller
- Ablauf
- Baumscheibe, Pflastersegmente Betonstein
- Baum Planung
- Baum Planung
- Baum Entnahme

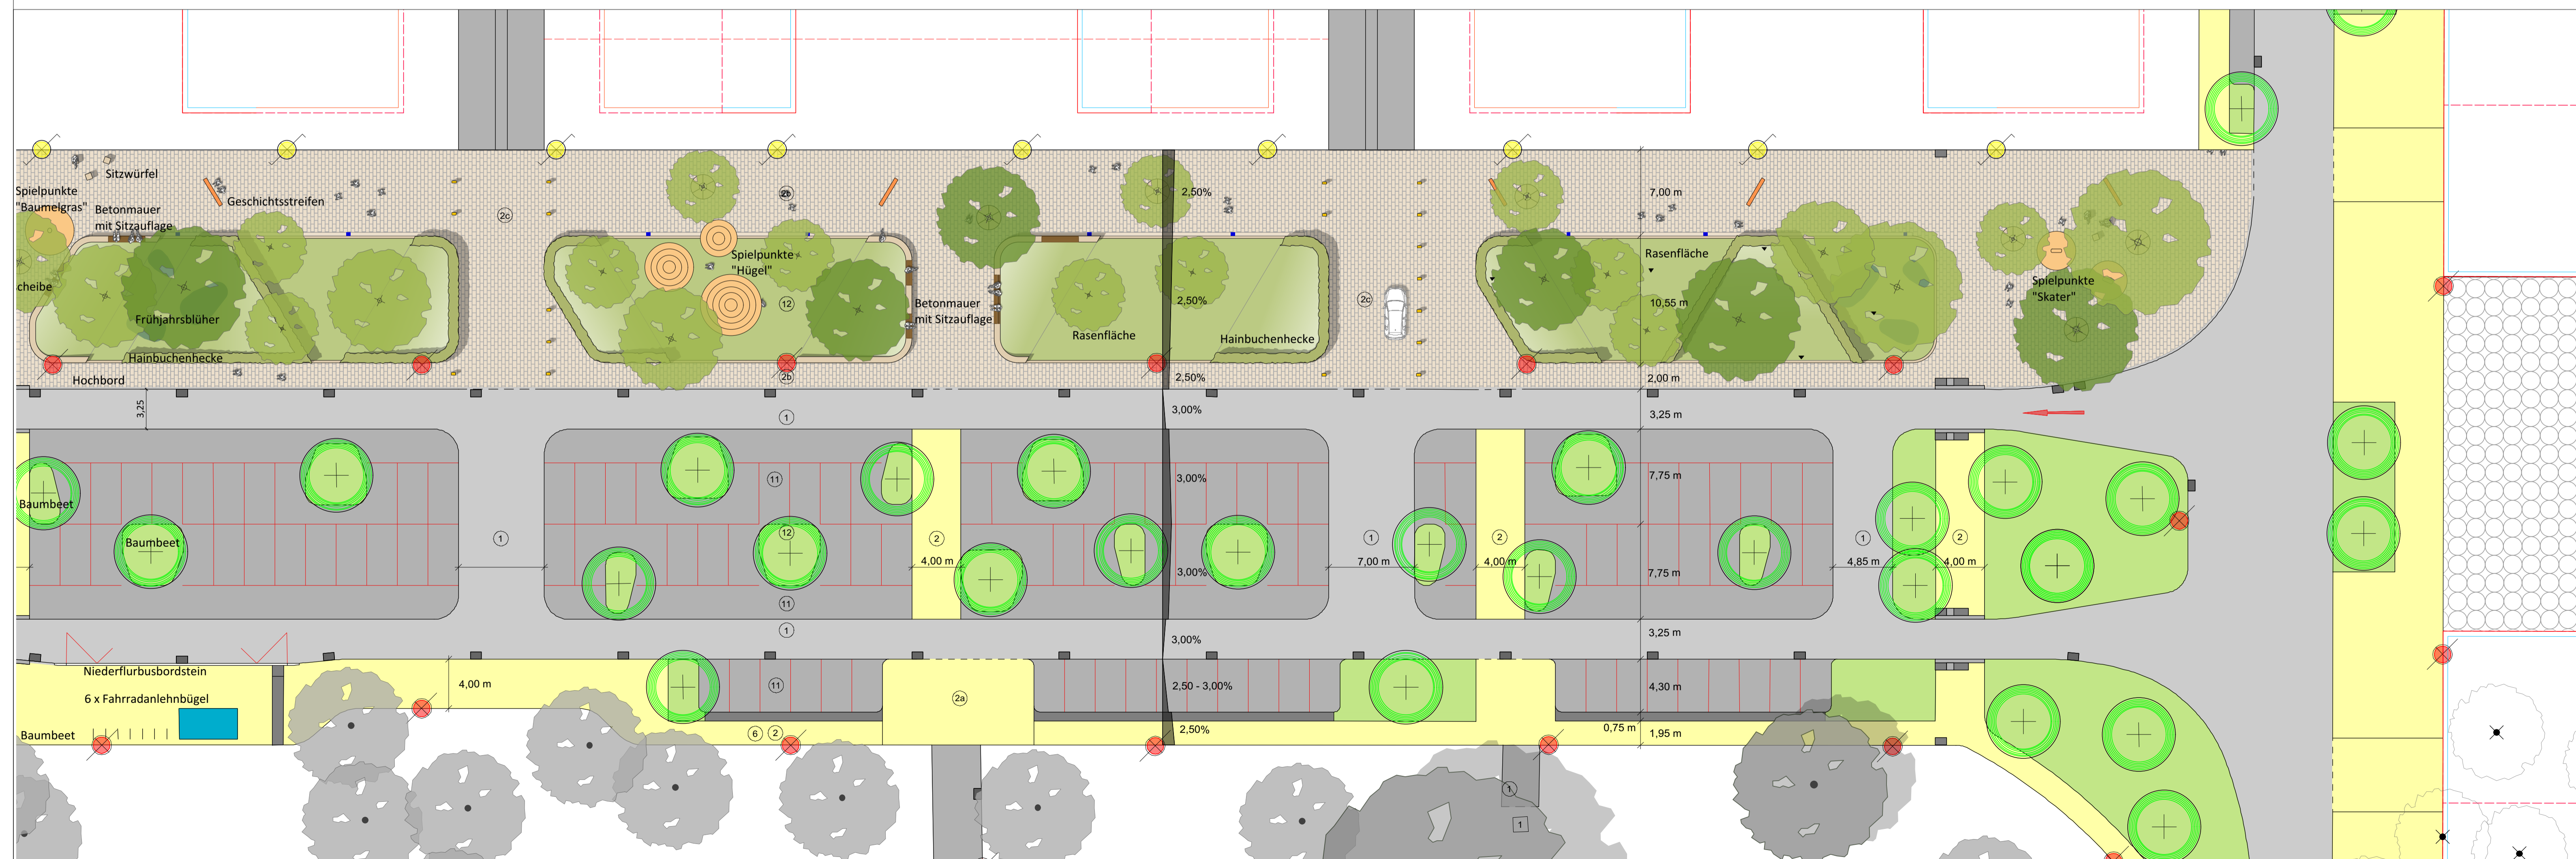

7			
6			
5			
4			
3			
2			
1			
Nr.	Art der Änderung	Datum	Zeichen

Entwurfsbearbeitung:		
	Datum	Zeichen
bearbeitet:	05.07.2018	CP
gezeichnet:	05.07.2018	FVL
geprüft:	05.07.2018	OT
Münster, den		

nts Münster
Beratende Ingenieure & Stadtplanner
Vermessung, Straßen- und Verkehrsplanung, Bauleitung,
Stadtplanung, Landschaftsplanung, Sanierungsplanung, Wasserbau,
Lärmschutz, Verkehrsarchitektur, Leistungsdocumentation
48165 Münster, Weese 13, Tel. 0251 27915 Fax 33
Homepage: www.nts.de eMail: nts@nts.de

Münster, den	KonVOY KonVOY GmbH Engelstraße 49 48143 Münster info@konvoy-muenster.de
--------------------	---

Projektnummer: ...	Plan Nr.: G 242/02	Datum: 05.07.2018	STADT MÜNSTER
Amtsleiter: gez. Bruns	Bearbeitet: gez. Brüggemeier	Gezeichnet: gez. nts	Amt für Grünflächen, Umwelt und Nachhaltigkeit
Abteilungsleiter: gez. Stoldt	Fachstellenleiter: gez. J. Hoffmann	Maßstab: 1 : 250	York-Kaserne Freiflächen
Geändert: Index Inhalt	Datum	Bearbeiter	Boulevard-Nord Entwurfsplan