


Legende - Verkehrsanlagen

- vorhanden:**
- 1 Asphaltbeton
  - 2 Gehwegplatten
  - 3 Betonpflaster grau 21/10,5/8 cm
  - 11 Verbundsteinpflaster grau mit Fase
  - 12 Grünfläche
  - 14 Beton
- geplant:**
- 1 Asphaltbeton (Vollausbau)
  - 2 Gehwegplatten 24/24/8 und 36/24/8 cm
  - 2a Gehwegplatten 24/24/10 cm
  - 2b Betonsteinpflaster 30/60/8 cm
  - 2c Betonsteinpflaster 30/60/14 cm
  - 3 Betonsteinpflaster grau 20/10/8 cm
  - 4 Betonsteinpflaster grau 16/16/14 cm
  - 6 Betonsteinpflaster anthrazit 20/10/8 cm
  - 6 Betonsteinpflaster rot 20/10/8 cm
  - 11 Verbundsteinpflaster grau mit Fase
  - 12 Grünfläche
  - 13 Dolomitsand
  - 30 Betonplatten anthrazit 30/30/8 cm
  - 31 Noppenplatten weiß 30/30/8 cm
  - 32 Rippenplatten weiß 30/30/8 cm
  - 33 Tastbord weiß h=6 cm
  - 34 Rollbord Basalt gewaschen h=0/3 cm
- vorhanden:**
- Zufahrten und Eingänge
  - Rinnenablauf
  - Leuchte
  - Mauer
  - vorh. Höhen
  - vorh. Häuser
  - vorh. Nebengebäude
  - zu erhaltene Gebäude
  - Anthrazit
  - Anthrazit
  - Grau
  - GFL Fläche
  - Baum
- geplant:**
- Rinnenablauf
  - Leuchte
  - kleine Leuchten
  - gepl. Höhen
  - Wartehalle
  - Trafostation
  - Fahrradanhänger
  - gepl. Gebäude
  - Sperrfahrlinien mit Markierung
  - unterschiedlichster Nutzung nach private Bebauung
  - AWM

Legende - Außenanlagen

- Asphaltfläche
- Verbundsteinpflaster 16,5/20
- Betonsteinpflaster 24/24
- Betonsteinpflaster 60/30
- Wassergebundene Wegedecke
- Rasenfläche
- Pflanzsubstrat
- Wiese
- Blumenwiese
- Fallschutzbelag
- Fallschutzsand
- Frühjahrsblüher
- Baum Bestand
- Baum Bestand, soll erhalten werden
- Ladesäule Elektromobilität
- Geschichtsstreifen
- Sitzblock
- Fahrradanhänger
- Poller
- Ablauf
- Baumscheibe, Pflastersegmente Betonstein
- Baum Planung
- Baum Planung
- Baum Entnahme

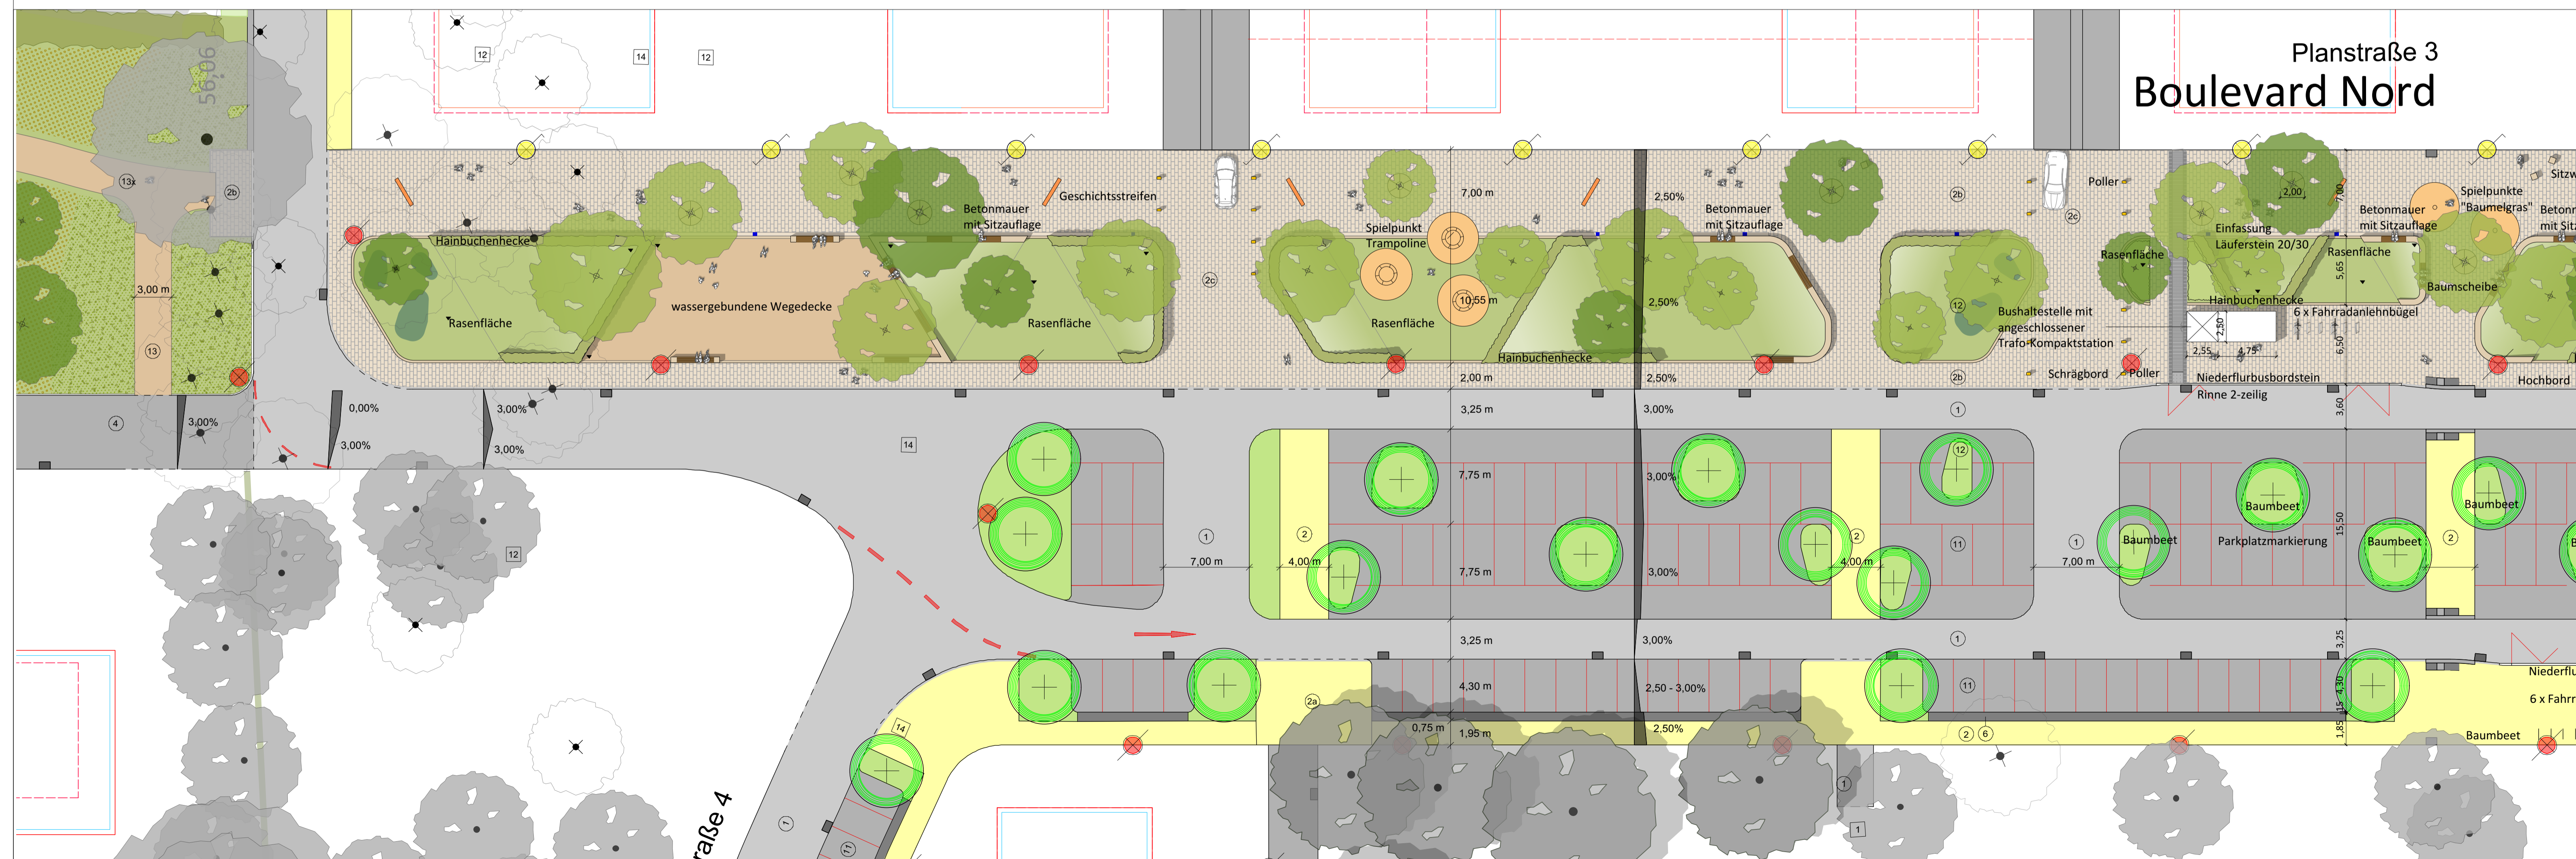

Planstraße 3  
Boulevard Nord

7			
6			
5			
4			
3			
2			
1			
Nr.	Art der Änderung	Datum	Zeichen

Entwurfsbearbeitung:		
bearbeitet:	05.07.2018	CP
gezeichnet:	05.07.2018	FVL
geprüft:	05.07.2018	OT
Münster, den .....		



Münster, den .....	 KonVOY GmbH Engelstraße 49 48143 Münster info@konvoy-muenster.de
--------------------	---

<b>STADT MÜNSTER</b> Amt für Grünflächen, Umwelt und Nachhaltigkeit	<b>York-Kaserne Freiflächen</b> Boulevard-Nord Entwurfsplan
---	---

Projektnummer: ... Plan Nr.: G 242/01 Datum: 05.07.2018	Amtsleiter: gez. Bruns	Bearbeitet: gez. Brüggemeier
Fachstellenleiter: gez. J. Hoffmann	Gezeichnet: gez. nts	Maßstab: 1 : 250

Geändert:	Datum	Bearbeiter