

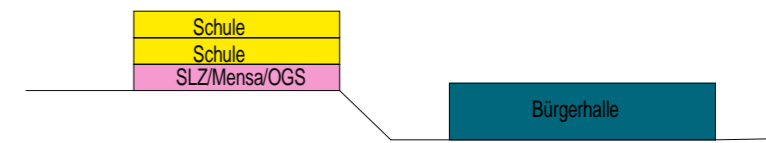


Westfalenstraße

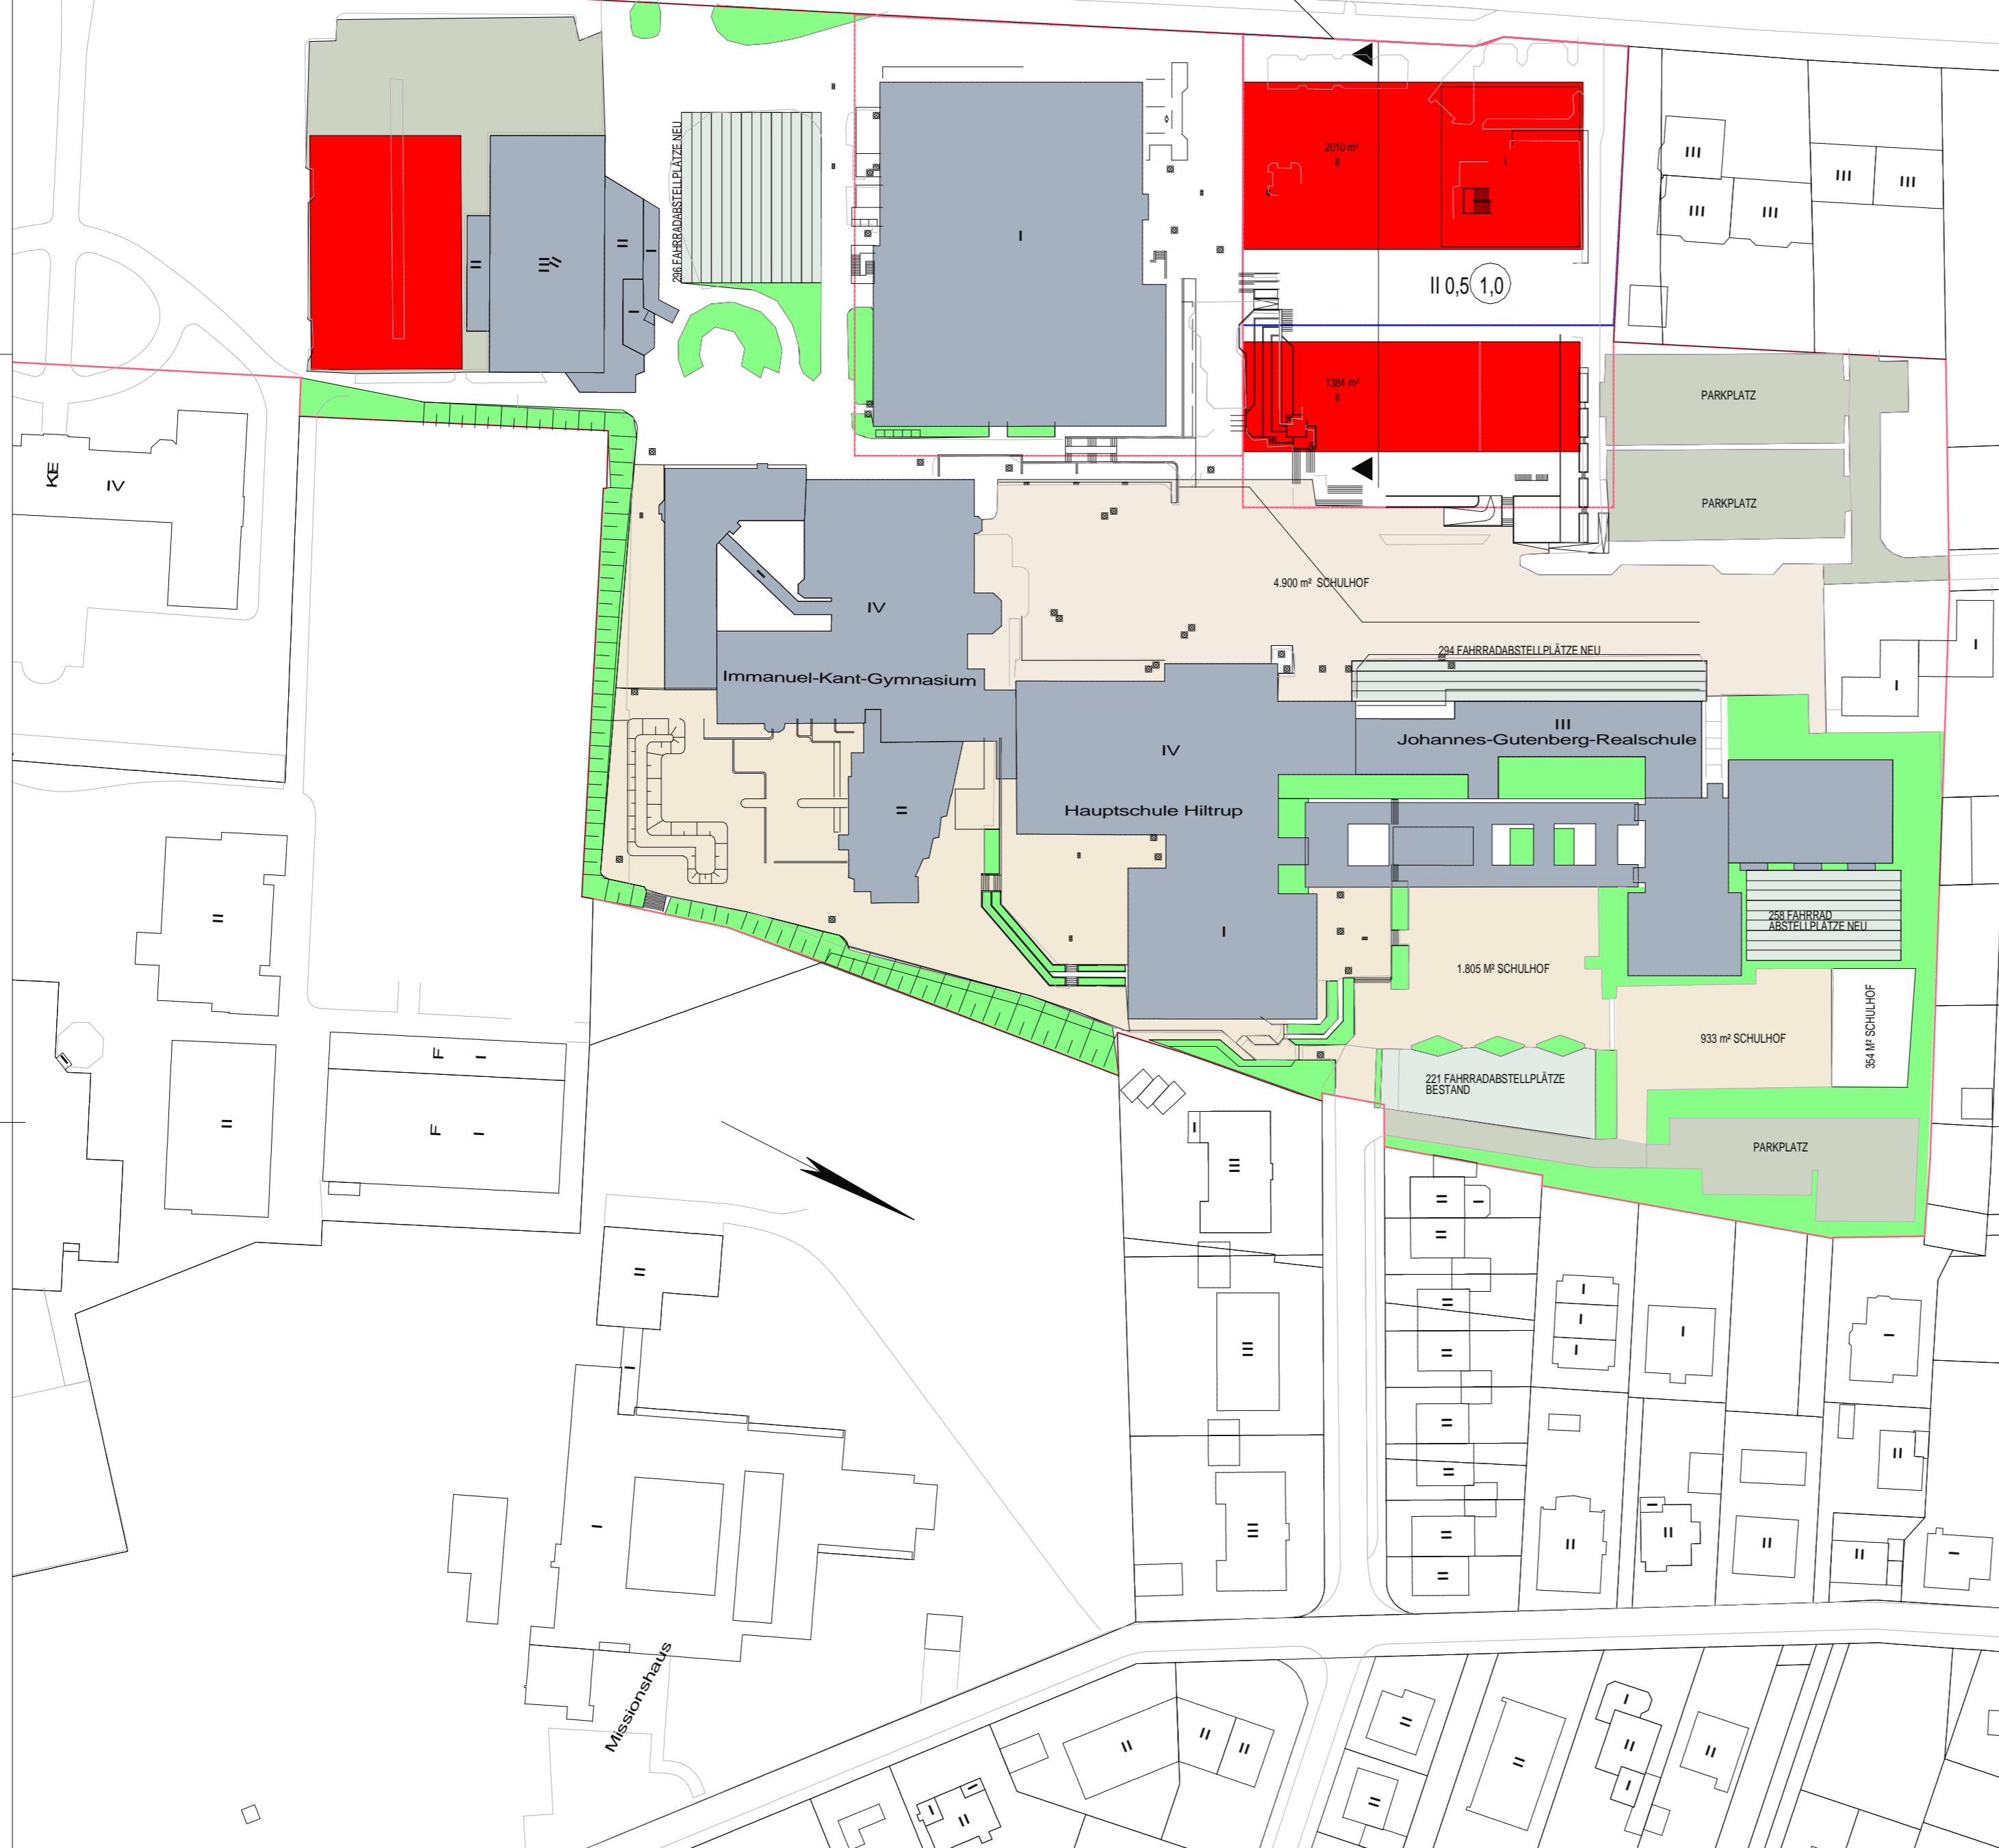

Schnitt ohne Turnhalle

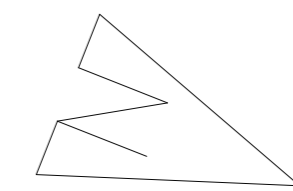

Anlage 14.3

815	V3	MACHBARKEITSSTUDIE
<small>Standortnummer</small>	<small>Projektnummer</small>	<small>Planphase</small>

LP	LAGEPLAN	
<small>Planart/Bauteil</small>	<small>Planinhalt</small>	<small>Plangröße</small>
1000		
<small>Maßstab</small>	<small>Erstellung</small>	<small>Index</small>



Amt für Immobilienmanagement

815_Schulzentrum Hiltrup		
<small>Projektverzeichnis</small>		
BST0-LP_PLM		
<small>Projektdatei</small>		
_PLAN/		
<small>Planbezeichnung</small>		
Steinkamp	Architektur und Projektsteuerung	
<small>Zeichnung</small>	<small>Architektur und Projektsteuerung</small>	
Zeichnung	Bauen im Bestand	
<small>Projetkleitung</small>	Gabriel / Mümken	
<small>Projetkleitung</small>	<small>Fachstellenleitung / Abteilungsleitung</small>	
Nienaber / Michel		
<small>Amtsleitung / Technische Leitung</small>		

ERWEITERUNG DES
SCHULZENTRUMS HILTRUP
WESTFALENSTRASSE 197
48165 MÜNSTER