
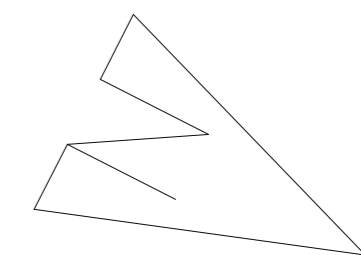


Westfalenstraße

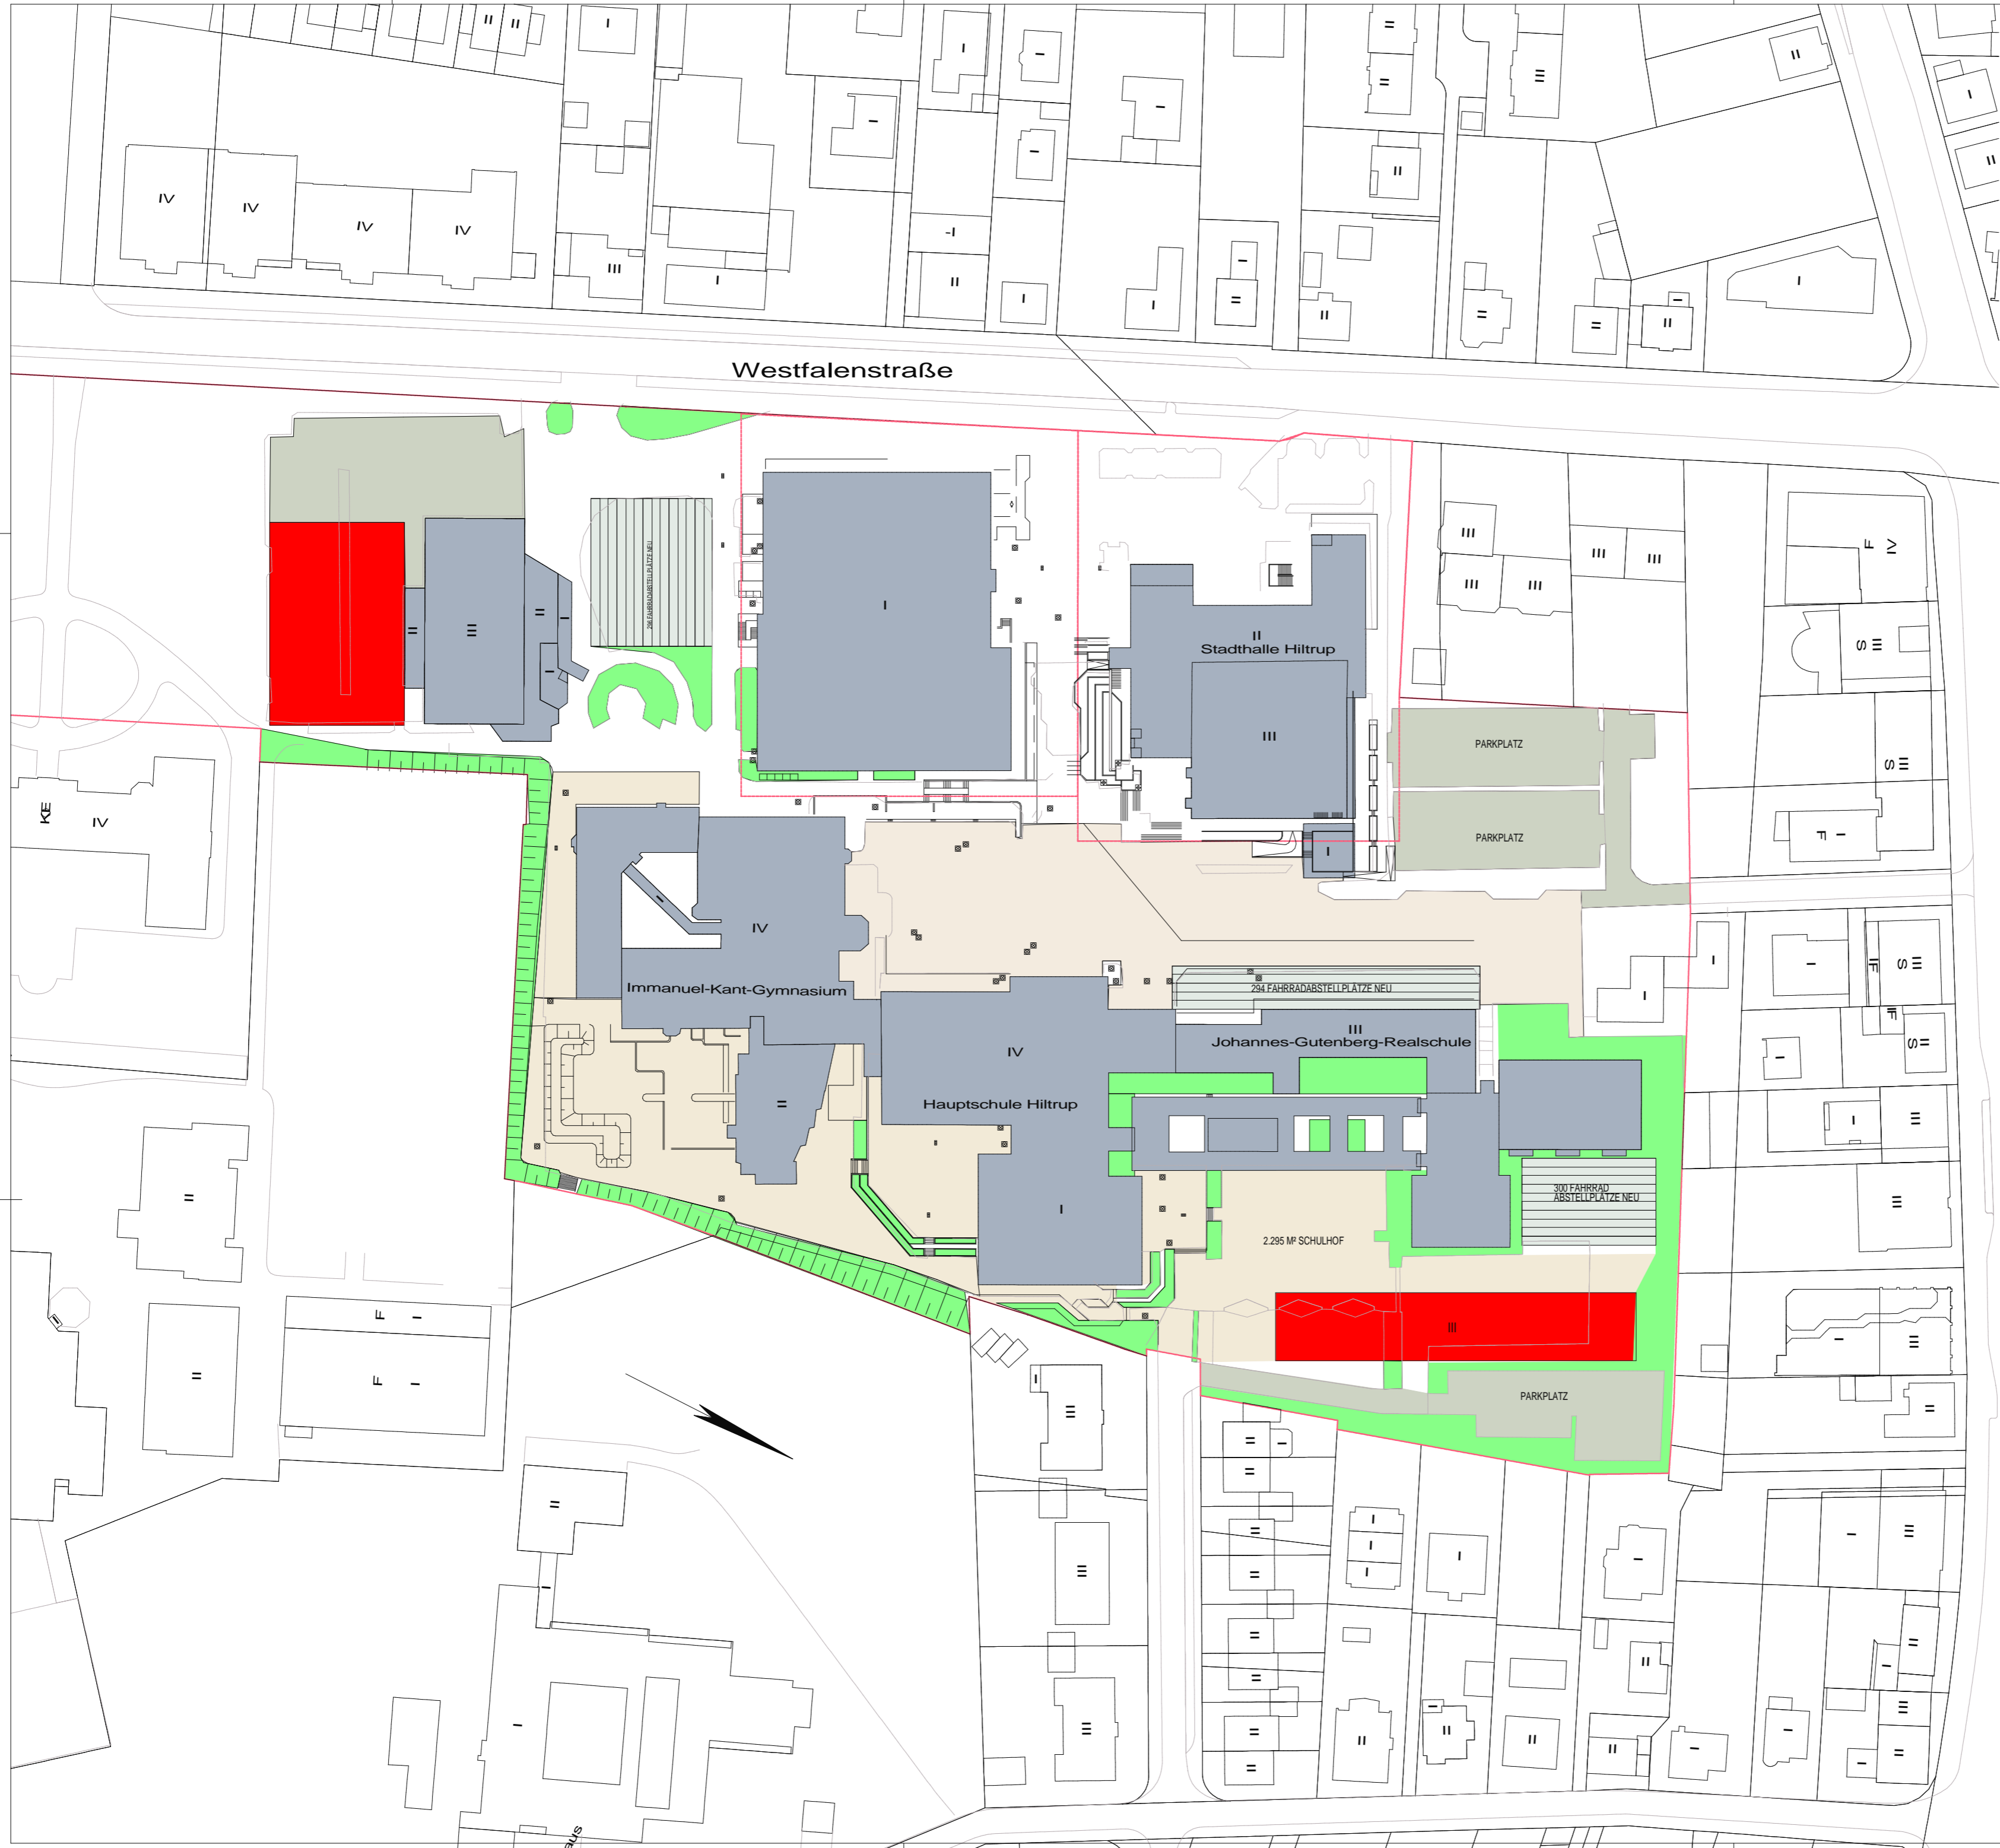

Anlage 14.4

| | | | |
|--|--|--------------------|------------------------------|
| 815 | | MACHBARKEITSSTUDIE | |
| Standnummer | Projektnummer | Planphase | |
| LP | LAGEPLAN | STADT MÜNSTER | |
| Planart/Bauart | Planinhalt | Plangröße | Amt für Immobilienmanagement |
| 1000 | | | |
| Maßstab | Entstehung | Index | |
| 815_Schulzentrum Hiltrup | | | |
| Projektverzeichnis | | | |
| BST0-LP_PLM | | | |
| Projektdatei | | | |
| _PLAN/ | | | |
| Planbezeichnung | | | |
| Steinkamp | Architektur und Projektsteuerung | | |
| Zeichnung | Bauen im Bestand | | |
| Projektleitung | Gabriel / Mürken | | |
| Nienaber / Michel | Fachstellenleitung / Abteilungsleitung | | |
| Amstörung / Technische Leitung | | | |
| ERWEITERUNG DES SCHULZENTRUMS HILTRUP WESTFALENSTRASSE 197 48165 MÜNSTER | | | |