Ausbauquerschnitt 1
Nottulner Landweg

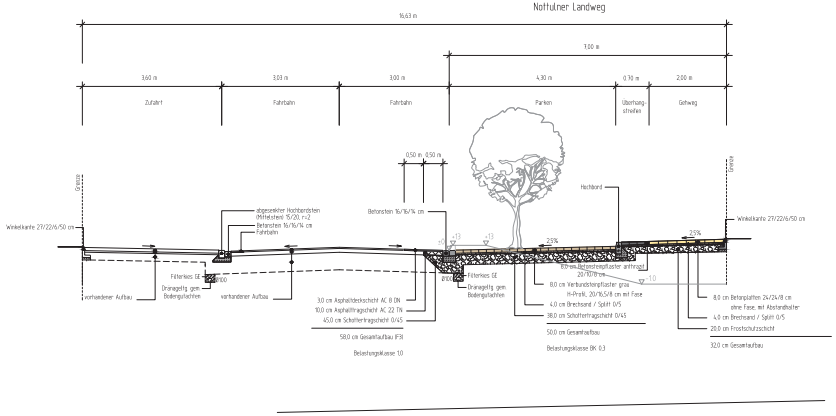

Ausbauquerschnitt 2
Erschließungstraße

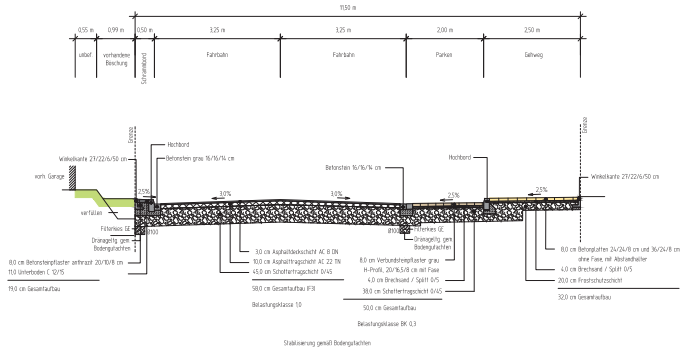

Nr.	Art der Änderung	Name	Datum
5			
4			
3			
2			
1			

Projekt Nr:	16/054
Plan Nr:	10941
Blatt Nr:	1 (1)
Str. Schlüssel:	050175
Anlage Nr:	

Tiefbauamt

Ausbauquerschnitte

Maßstab 1: 50

	Datum	Name
bearbeitet	Sept. 2018	Grüschke-Ebbing / Petersen
gezeichnet	Sept. 2018	Ehrenir
geprüft	Sept. 2018	Petersen

genehmigt
München, den 01.10.2018

gez. Reloe
i. A.
Tiefbauamt

Bebauungsplannummer 584
Nottulner Landweg
suedl. _ westl. A1

Stadtteil: Roxel
Bezirk: West

Plot 02.10.2018