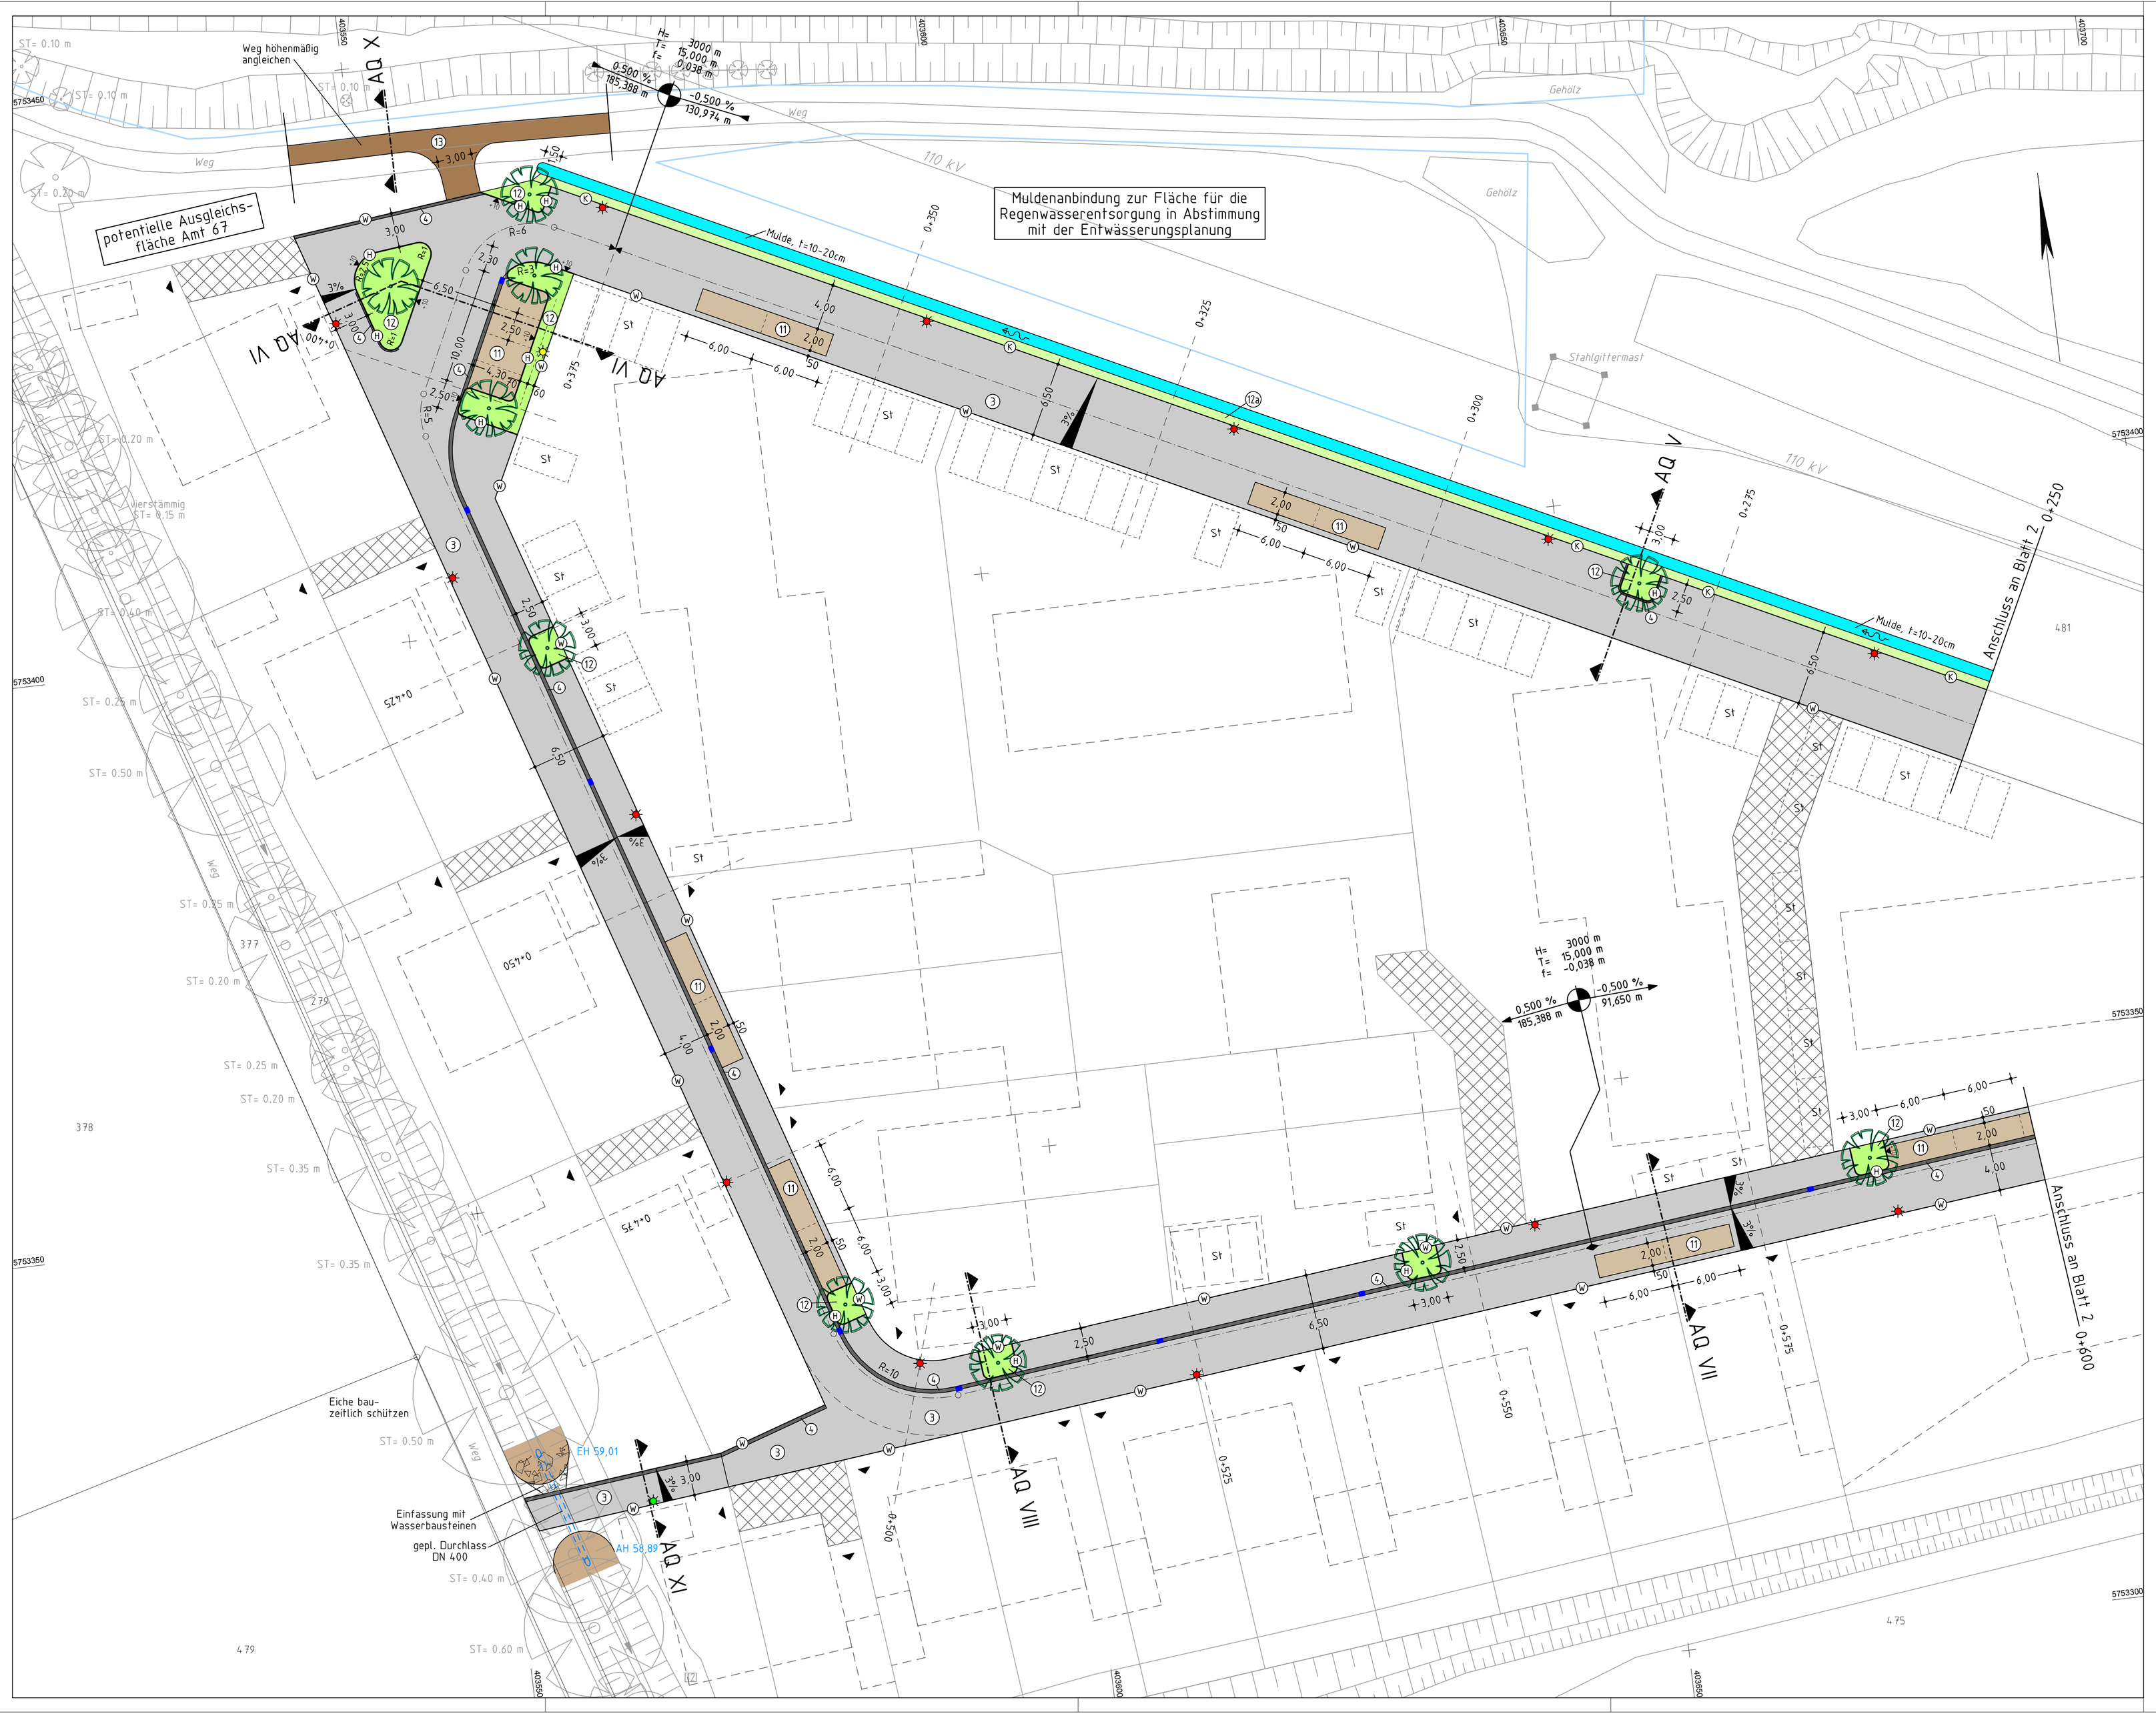

Legende

	vorh. Bordstein		gepl. Bordstein
	vorh. Absenkung		gepl. Absenkung
	vorh. Kantenstein		gepl. Rinne 16/16/14 cm
	vorh. Ablauf		gepl. Winkelkantenstein
	vorh. Zufahrt		gepl. Kantenstein
	vorh. Zugang		gepl. Ablauf
67.51	vorh. Höhen		Fläche für Regenwasserentsorgung
	vorh. Kanaldeckel	61.52	gepl. Höhen
	vorh. Hydrant		gepl. Baum
	vorh. Leuchte		
	vorh. Wasserschieber	1	Asphalt
	vorh. Seitenablauf	2	Gehwegplatten 24/24/8 ohne Fase, mit Abstandhalter
	vorh. Schaltkasten	3	Betonsteinpflaster ohne Fase grau 20/10/8 cm
	vorh. Schild	4	Betonsteinpflaster (Rinne) grau 16/16/14 cm
	vorh. Baum	10	Rampe aus Betonstein weiß 16/16/8 cm
1	Asphalt	11	Verbundsteinpflaster grau, mit Fase
2	Betonstein grau 24/24/8 cm	12	Grünfläche
3	Betonstein grau 20/10/8 cm	12a	Bankett
11	Verbundsteinpflaster	13	Dolomitsand
12	Grünfläche		Privatweg

1/A/4,5 Schreder Pilzeo Optik 5103 1300lm Lph=4,5m
1/A/4,5 Schreder Pilzeo Optik 5136 1200lm Lph=4,5m
1/A/4,5 Schreder Pilzeo Optik 5102 1300lm Lph=4,5m
1/A/4,5 Schreder Ampera Mini Optik 5139 3200lm Lph=7,5m

Bei der Bauausführung sind im Bereich der 110-kV-Freileitung entsprechende Sicherheitsmaßnahmen einzuhalten.

Die Einrichtung von Behindertenstellplätzen erfolgt bei Bedarf.

Entwurfs - bearbeitung
THOMAS & BÖKAMP
Ingenieurgesellschaft mbH
Im Dardel 13
48161 Münster
www.thomas-boekamp.de
Tel. 02534 610-0
Fax 02534 610-222
info@thomas-boekamp.de

	Datum	Zeichen
bearbeitet	Dez. 2018	Ter.
gezeichnet	Dez. 2018	Bra.
geprüft	Dez. 2018	Wie.

Münster, den 2018

Projekt Nr.: 16/053
Plan Nr.: 10966
Blatt Nr.: 1 (3)
Str. Schlüssel:
Anlage Nr.:

STADT MÜNSTER
Tiefbauamt

Lageplan

Maßstab
Lageplan 1 : 250
Längen 1 : / Höhen 1 :

	Datum	Name
bearbeitet		
gezeichnet		
geprüft		

genehmigt :
Münster, den

i. A.
Tiefbauamt

Baugebiet südl. Nordkirchenweg

Bebauungsplan Nr. 585
Südwestlich Nordkirchenweg/
Westlich Kappenberger Damm

Stand: 13.12.2018 GARB/I