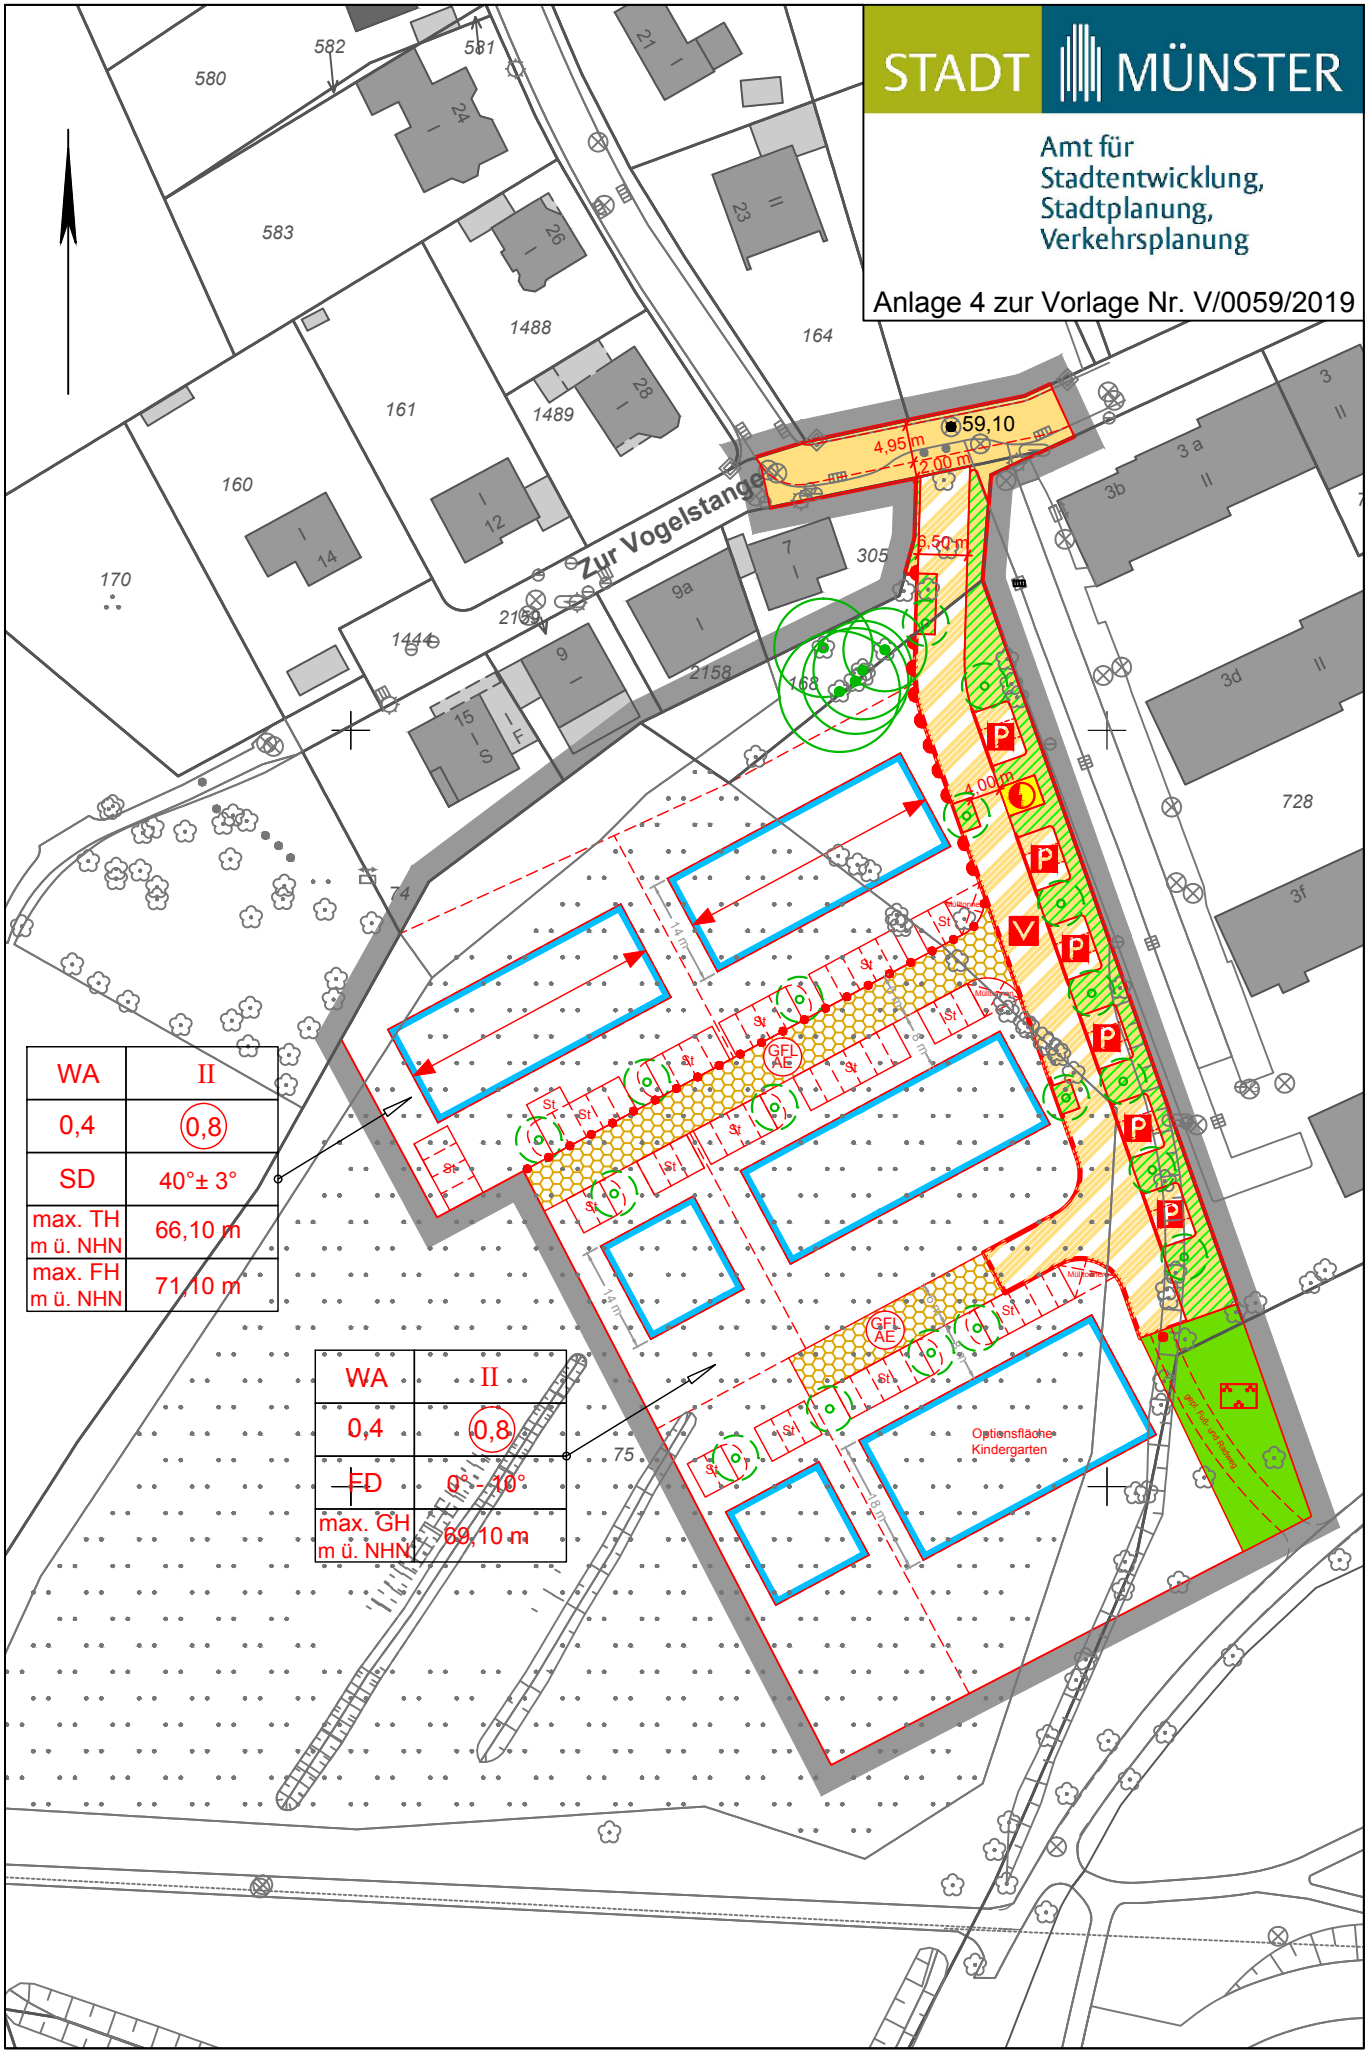

Bebauungsplan Nr. 577

Planverkleinerung / Maßstab 1:1000