Anlage 1 zur V/0276/2019: Unterlage/ Blatt-Nr.: 3/1 in DINA4

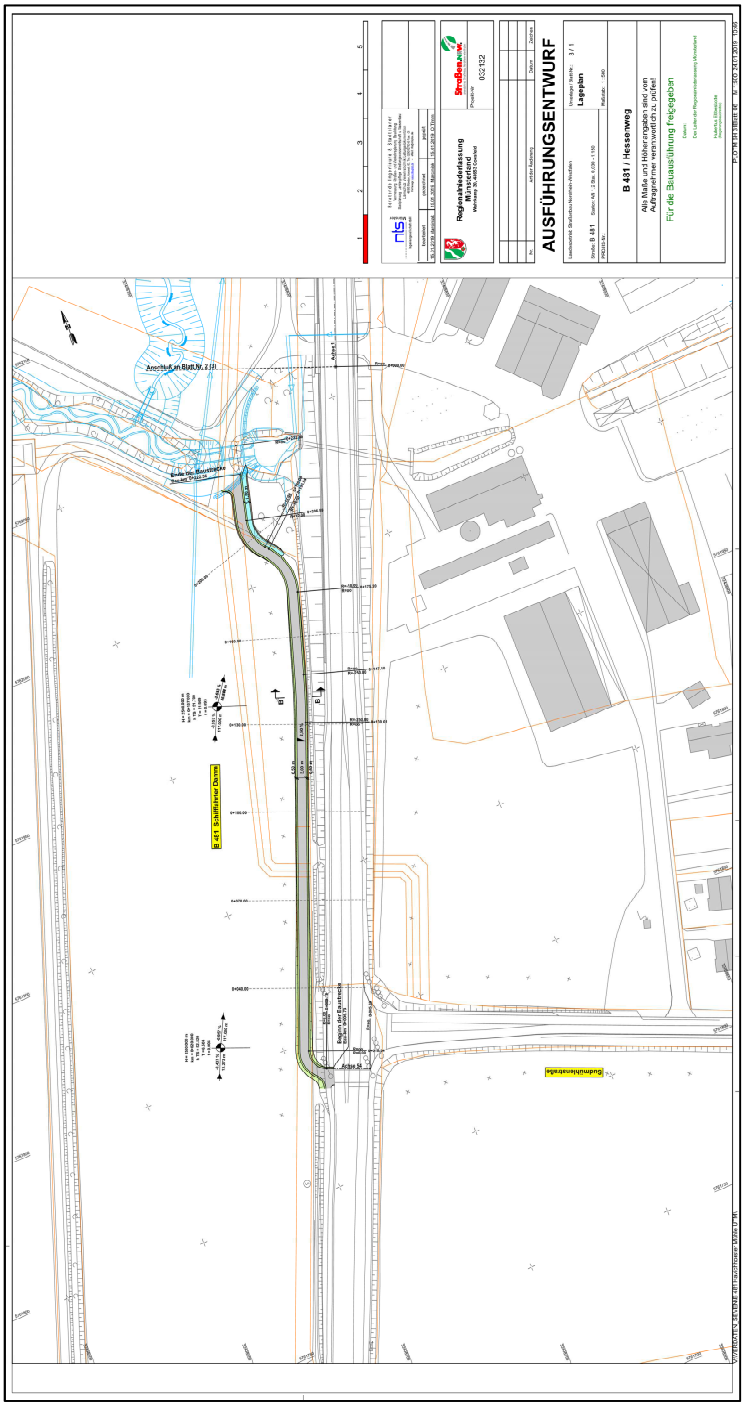
AUSFÜHRUNGSENTWURF
Für die Bauausführung freigegeben
B 431 / Hessenweg
Alle Maße und Höhenangaben sind vom Auftragnehmer zu überprüfen!
Lageplan
Blatt-Nr.: 3 / 1
Straßenbauamt
Projektnr.: 032 132
Anschluß an Bestand

Anlage 1 zur V/0276/2019: Unterlage/ Blatt-Nr.: 3/2 in DINA4

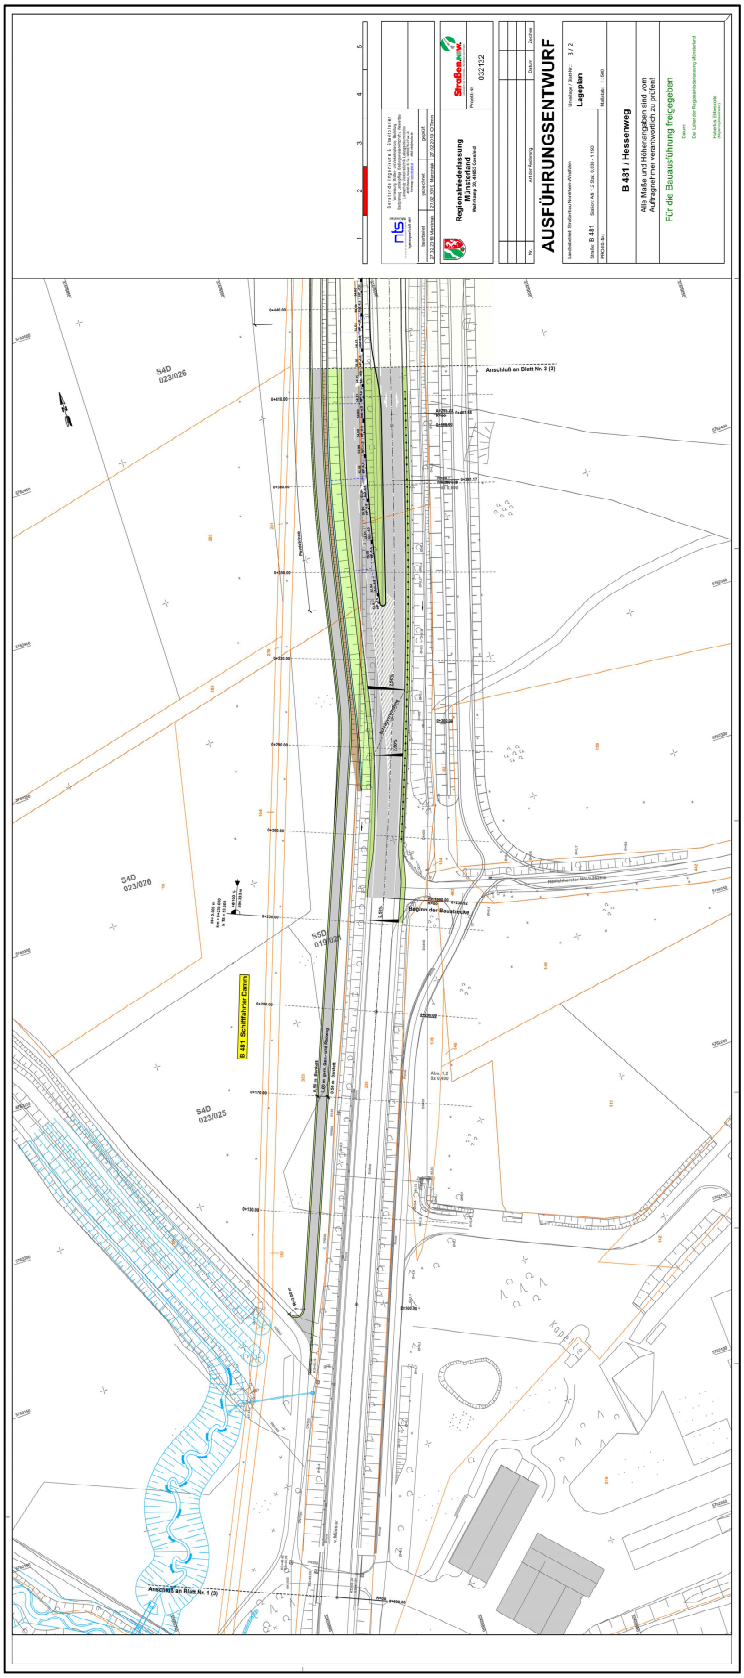
AUSFÜHRUNGSENTWURF
Lageplan
B 481 / Hesserweg
Für die Bauausführung freigegeben
Anschluß an Blatt Nr. 2 (3)
Anschluß an Blatt Nr. 1 (3)
Beginn der Bauarbeiten
Kapelle
Hesserweg
Straßenbau NRW
nts
Ingenieurgesellschaft mbH
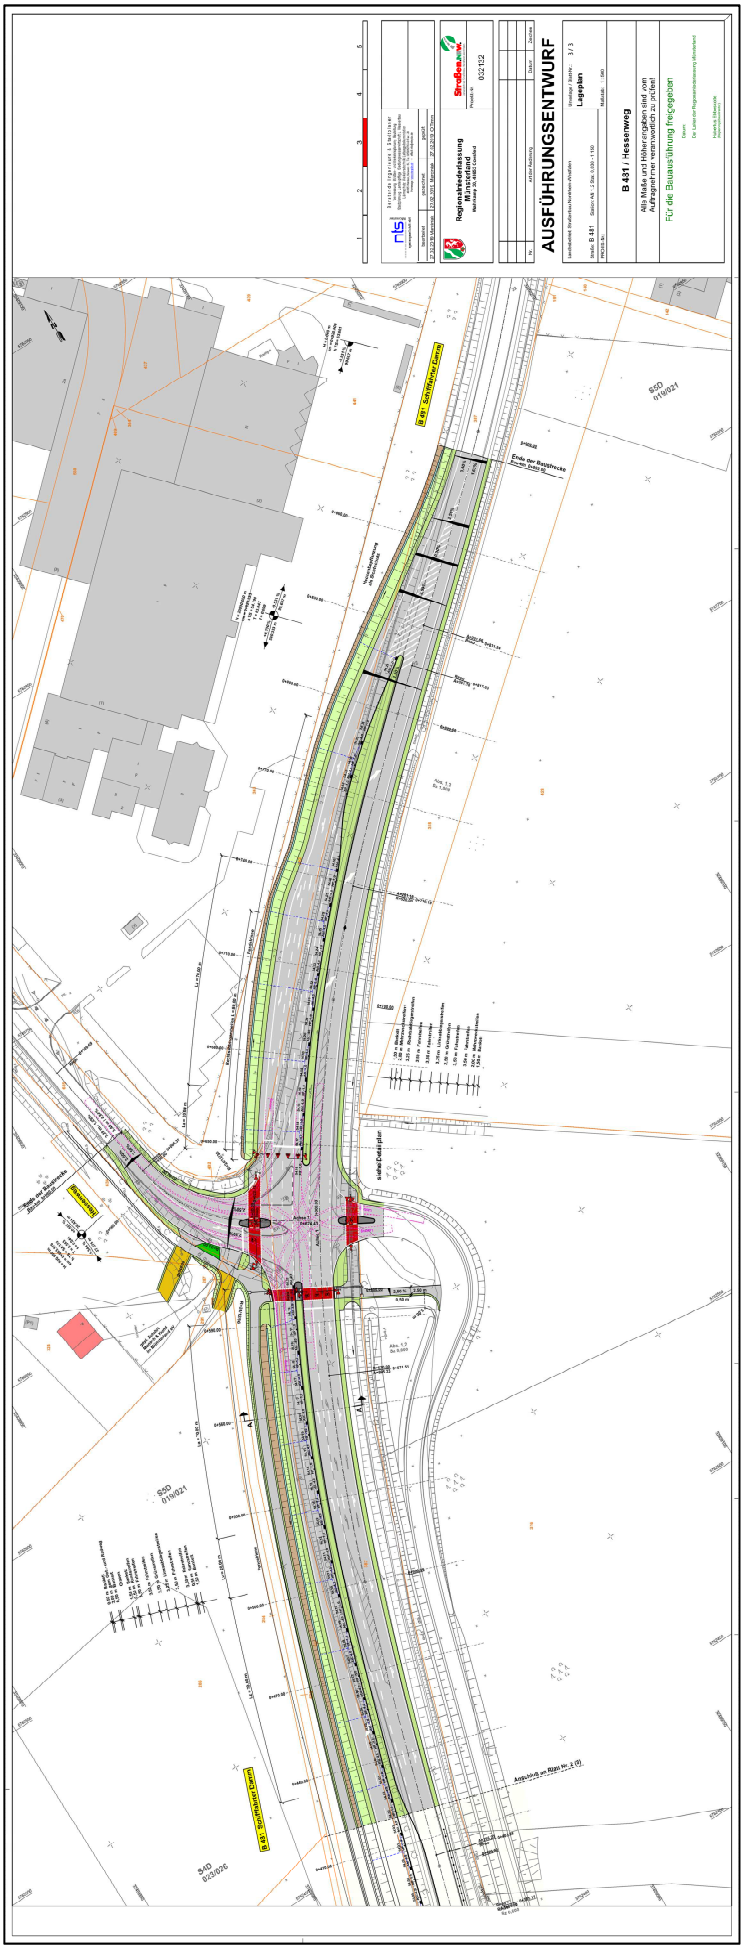
Anlage 1 zur V/0276/2019: Unterlage/ Blatt-Nr.: 3/3 in DINA4