STADT MÜNSTER

Stadtplanungsamt

Anlage 4 zur Vorlage Nr. V/0321/2019

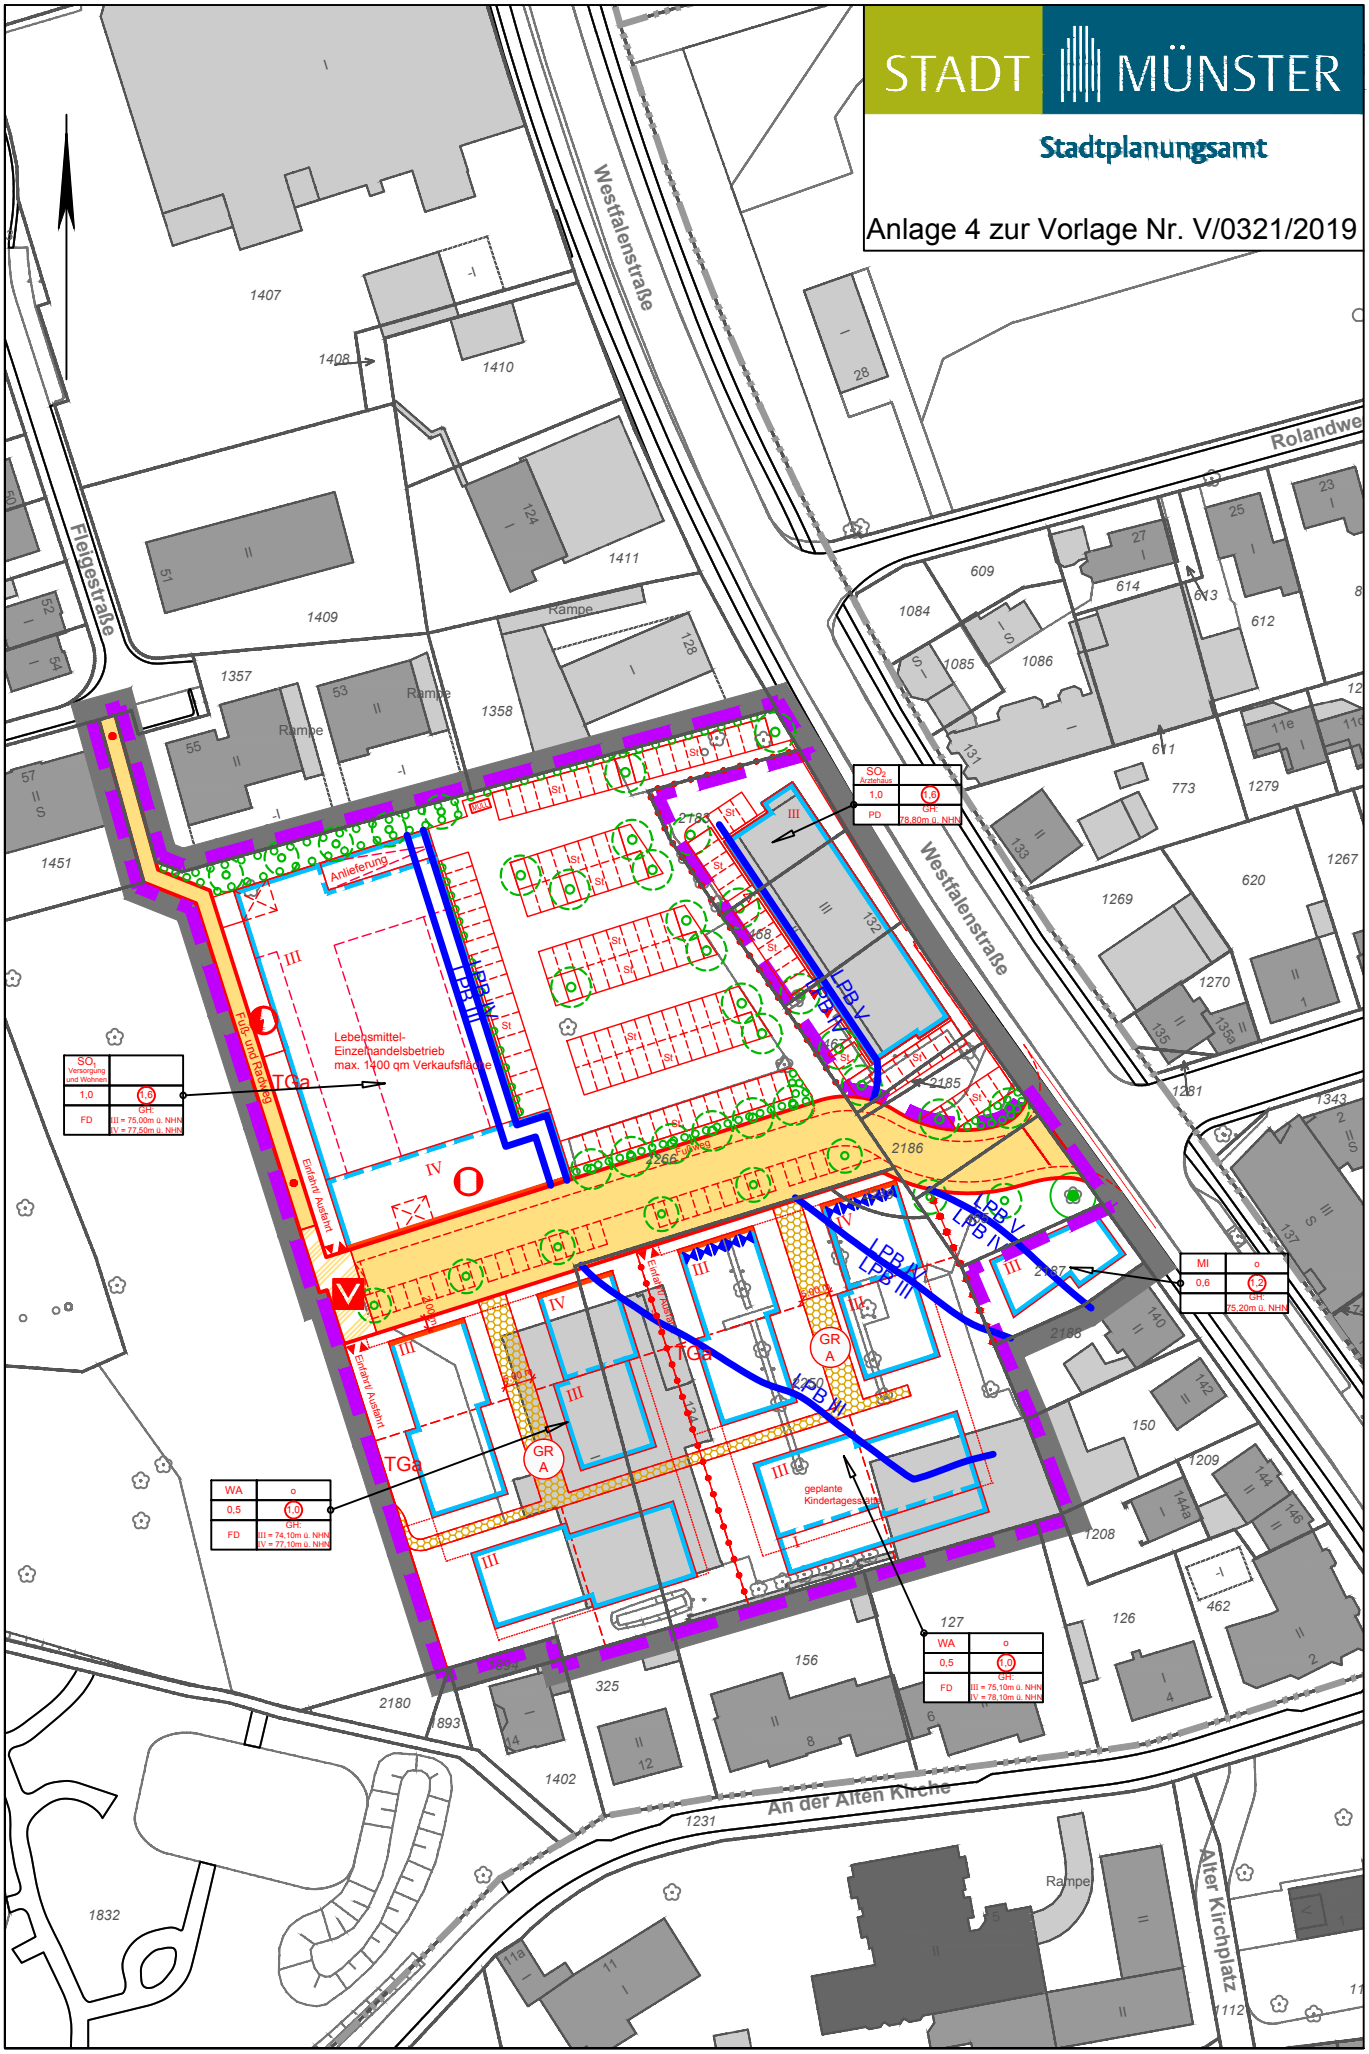

Bebauungsplan Nr. 573 Teilabschnitt I

Planverkleinerung / ohne Maßstab

Pfad: K:\61_3\61_3401-Bplan\1 im Verfahren\573 I Hiltrup - Westlich Westfalenstraße\10 V-0321-2019-Stellungnahmen-Satzung\573_I_Satzungsentwurf - Standard\573_I_Satzungsentwurf.dwg

© Stadt Münster