


# Ausbauquerschnitt A-A

## St. 0+070.000

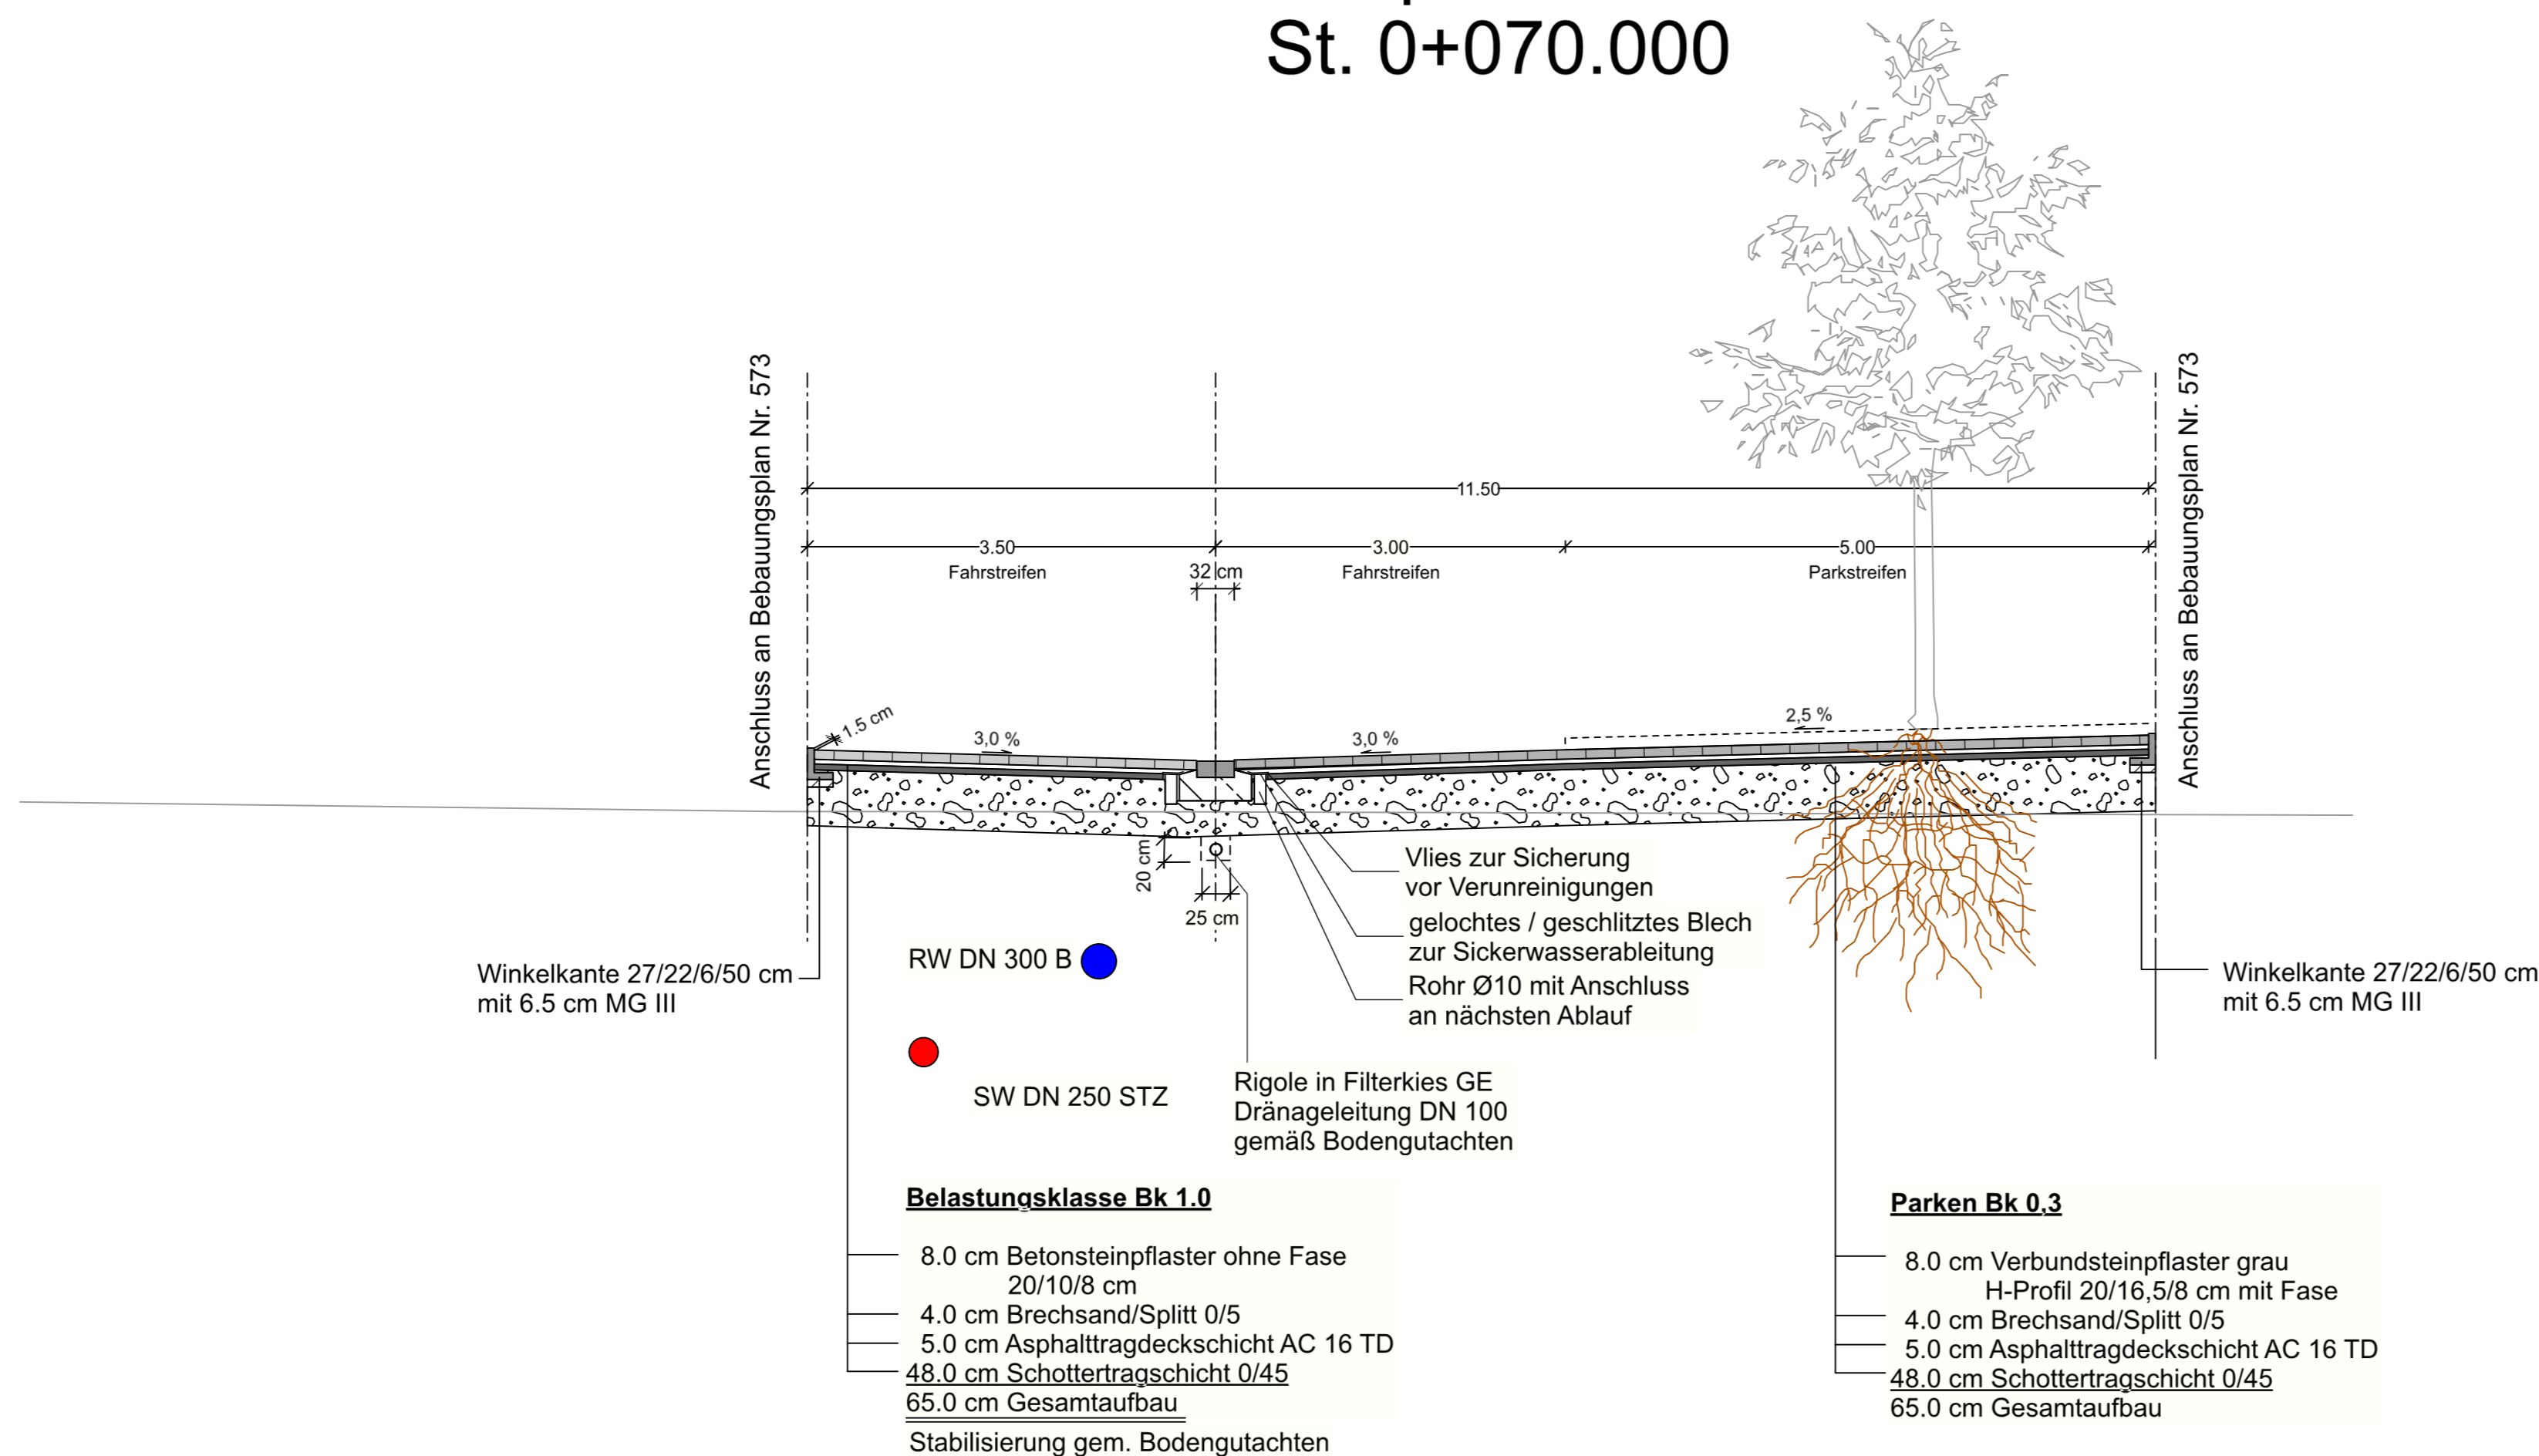

Das Plangebiet liegt in der Zone III des Wasserschutzgebietes "Münster Geist". Die in der WSG-VO für diese Zone festgesetzten Ge- und Verbote sowie die entsprechenden Richtlinien, hier insbesondere das DWA-A 142, sind bei der Ausführung zu beachten.

5			
4			
3			
2			
1			
Nr.	Art der Änderung	Name	Datum

**Wohn + Stadtbau**  
 Wohnungsunternehmen der Stadt Münster GmbH  
 Steinfurter Str. 60  
 48 149 Münster  
 genehmigt :  
 Münster , den

**nts**  
 Ingenieurgesellschaft

	Name	Datum
bearbeitet	Borcherding	15.04.2019
gezeichnet	Borcherding	15.04.2019
geprüft:	O. Timm	15.04.2019

Projekt Nr.:  
 Plan Nr.: 10952  
 Blatt Nr.: 1 (4)  
 Str. Schlüssel:  
 Anlage Nr.:

### Ausbauquerschnitt A-A

#### Planstraße 1 St. 0+070.000

	Maßstab	
	Lageplan	1: 50
	Längen	1: / Höhen 1:
	Datum	Name
bearbeitet	Borcherding	15.04.2019
gezeichnet	Borcherding	15.04.2019
geprüft	O. Timm	15.04.2019

genehmigt :  
 Münster, den 16.04.2019  
  
 i. A. gez. Reloe  
 Amt für Mobilität und Tiefbau

**STADT MÜNSTER**  
 Amt für Mobilität  
 und Tiefbau

**Bebauungsplan Nr. 573**  
  
**Hiltrup - Westfalenstraße /**  
**Nördlich An der Alten Kirche**  
  
**Stadtteil Hiltrup**  
**Bezirk Hiltrup**