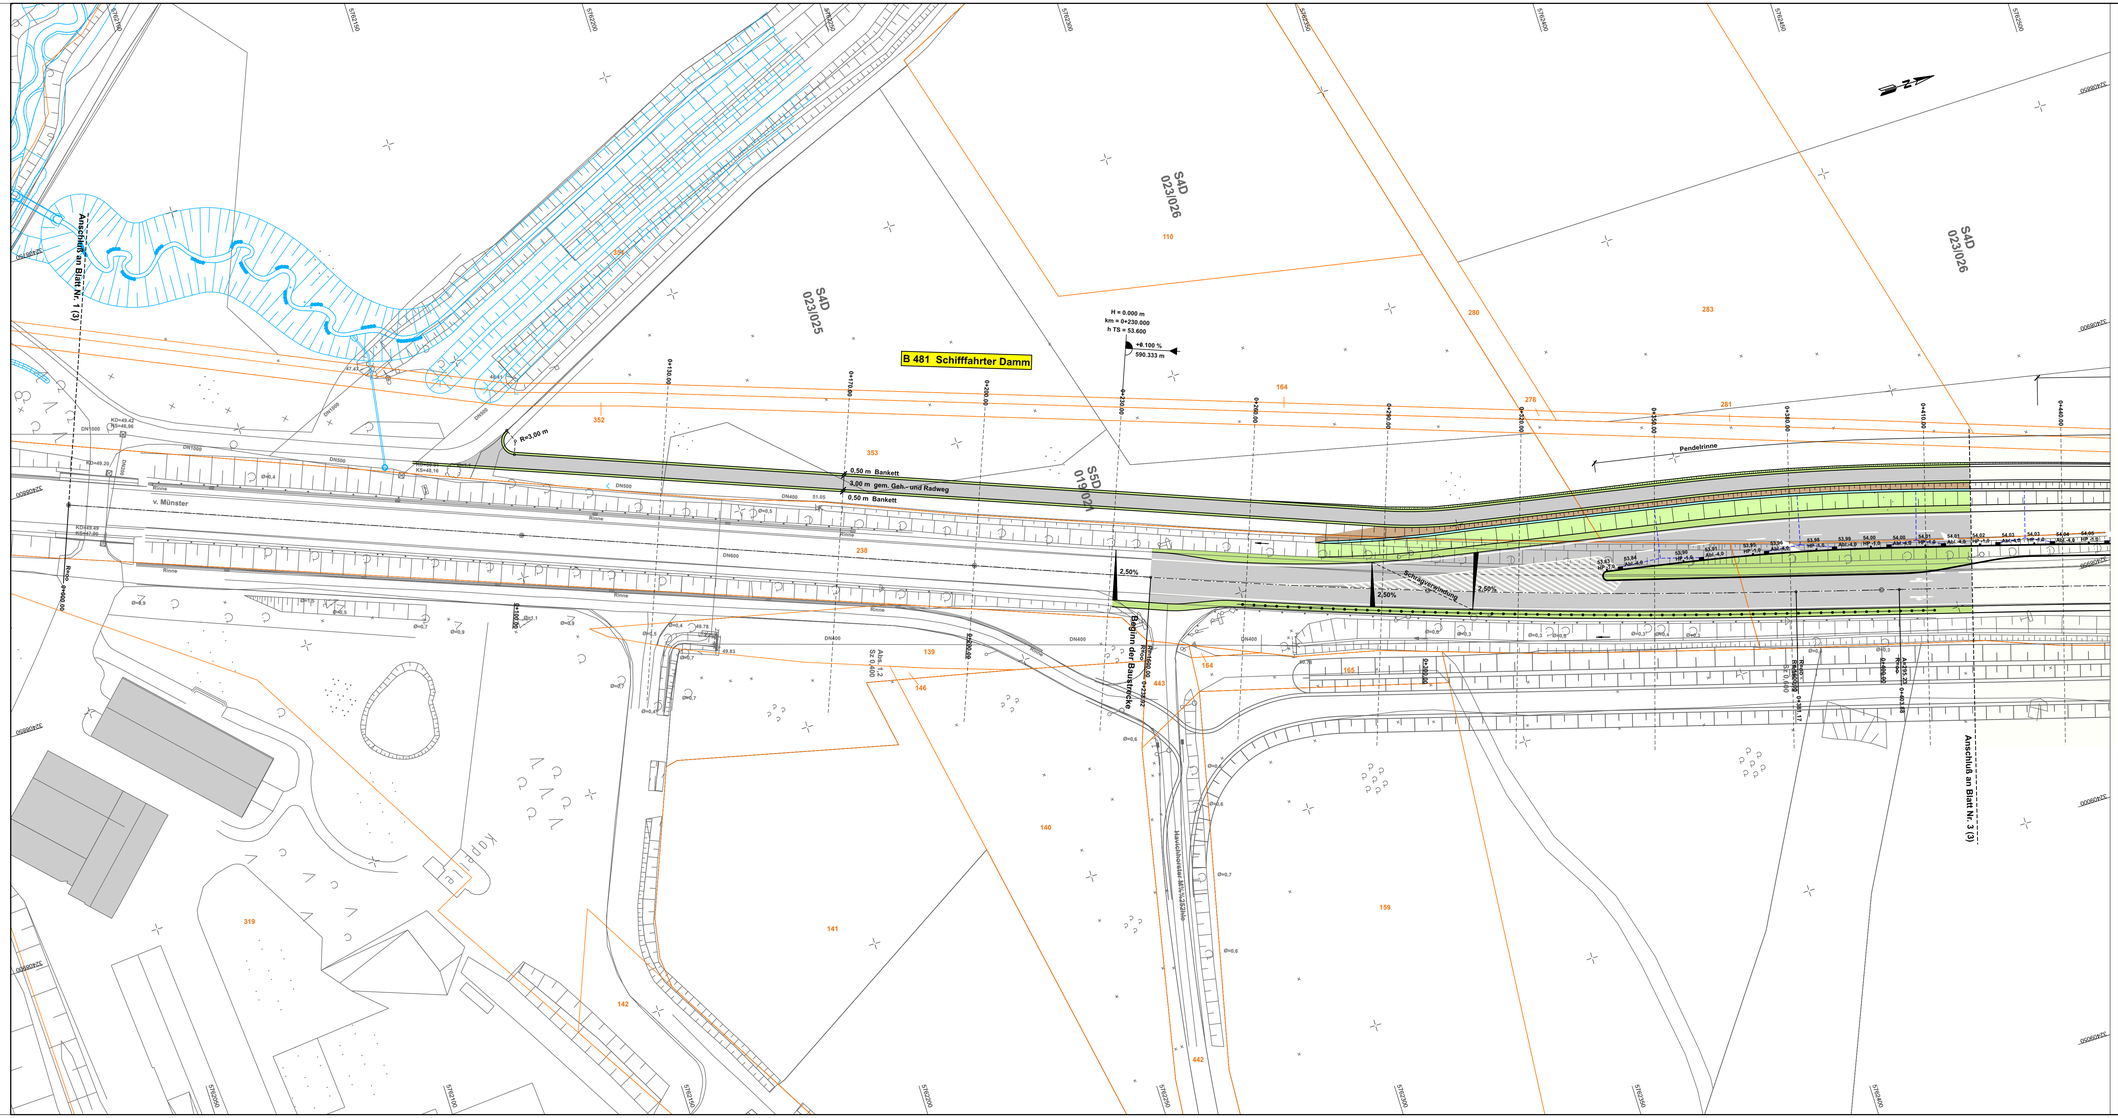
B 481 Schifffahrter Damm
Anschluss an Blatt Nr. 1 (3)
Anschluss an Blatt Nr. 3 (3)
v. Münster
Pendelrinne
