


Legende

- Fahrbahn Asphaltdeckschicht grau
- Fahrbahn Asphaltdeckschicht rot (Fahrradstraße)
- Gehweg / Nebenanlagen
- Gehweg / Radfahrer frei
- Radweg
- Rad+ Gehweg
- Parkplätze
- Grünflächen / Seitenbereiche
- Inseln
- Busbucht
- Baum
- Bestandbaum entfällt

Funktionsdarstellung keine Materialdarstellung

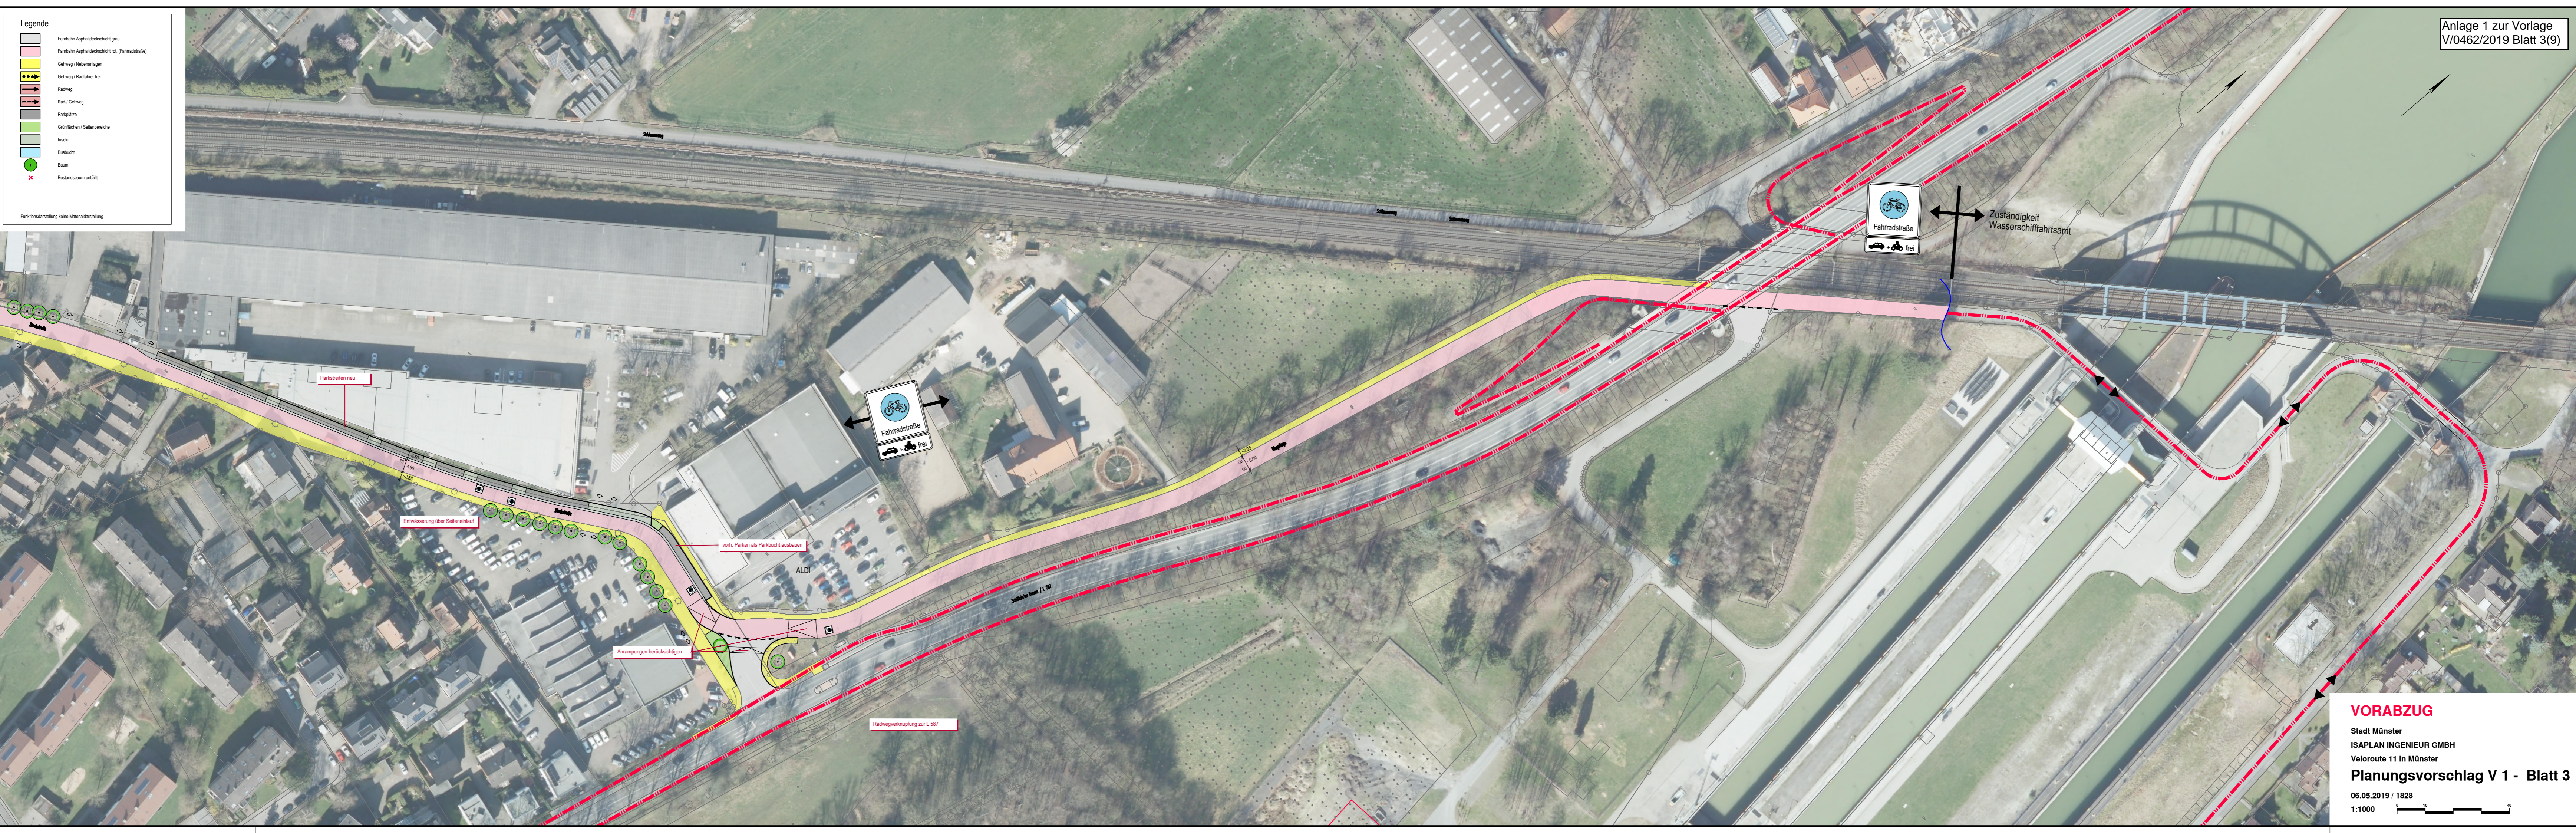

VORABZUG

Stadt Münster
ISAPLAN INGENIEUR GMBH
Veloroute 11 in Münster
Planungsvorschlag V 1 - Blatt 3

06.05.2019 / 1828
1:1000