


- Legende
- Fahrbahn Asphaltdeckschicht grau
 - Fahrbahn Asphaltdeckschicht rot (Fahrradstraße)
 - Gehweg / Nebenanlagen
 - Gehweg / Radfahrer frei
 - Radweg
 - Rad-/ Gehweg
 - Parkplätze
 - Grünflächen / Seitenbereiche
 - Inseln
 - Busbucht
 - Baum
 - Bestandsbaum entfällt

Funktionsdarstellung keine Materialdarstellung

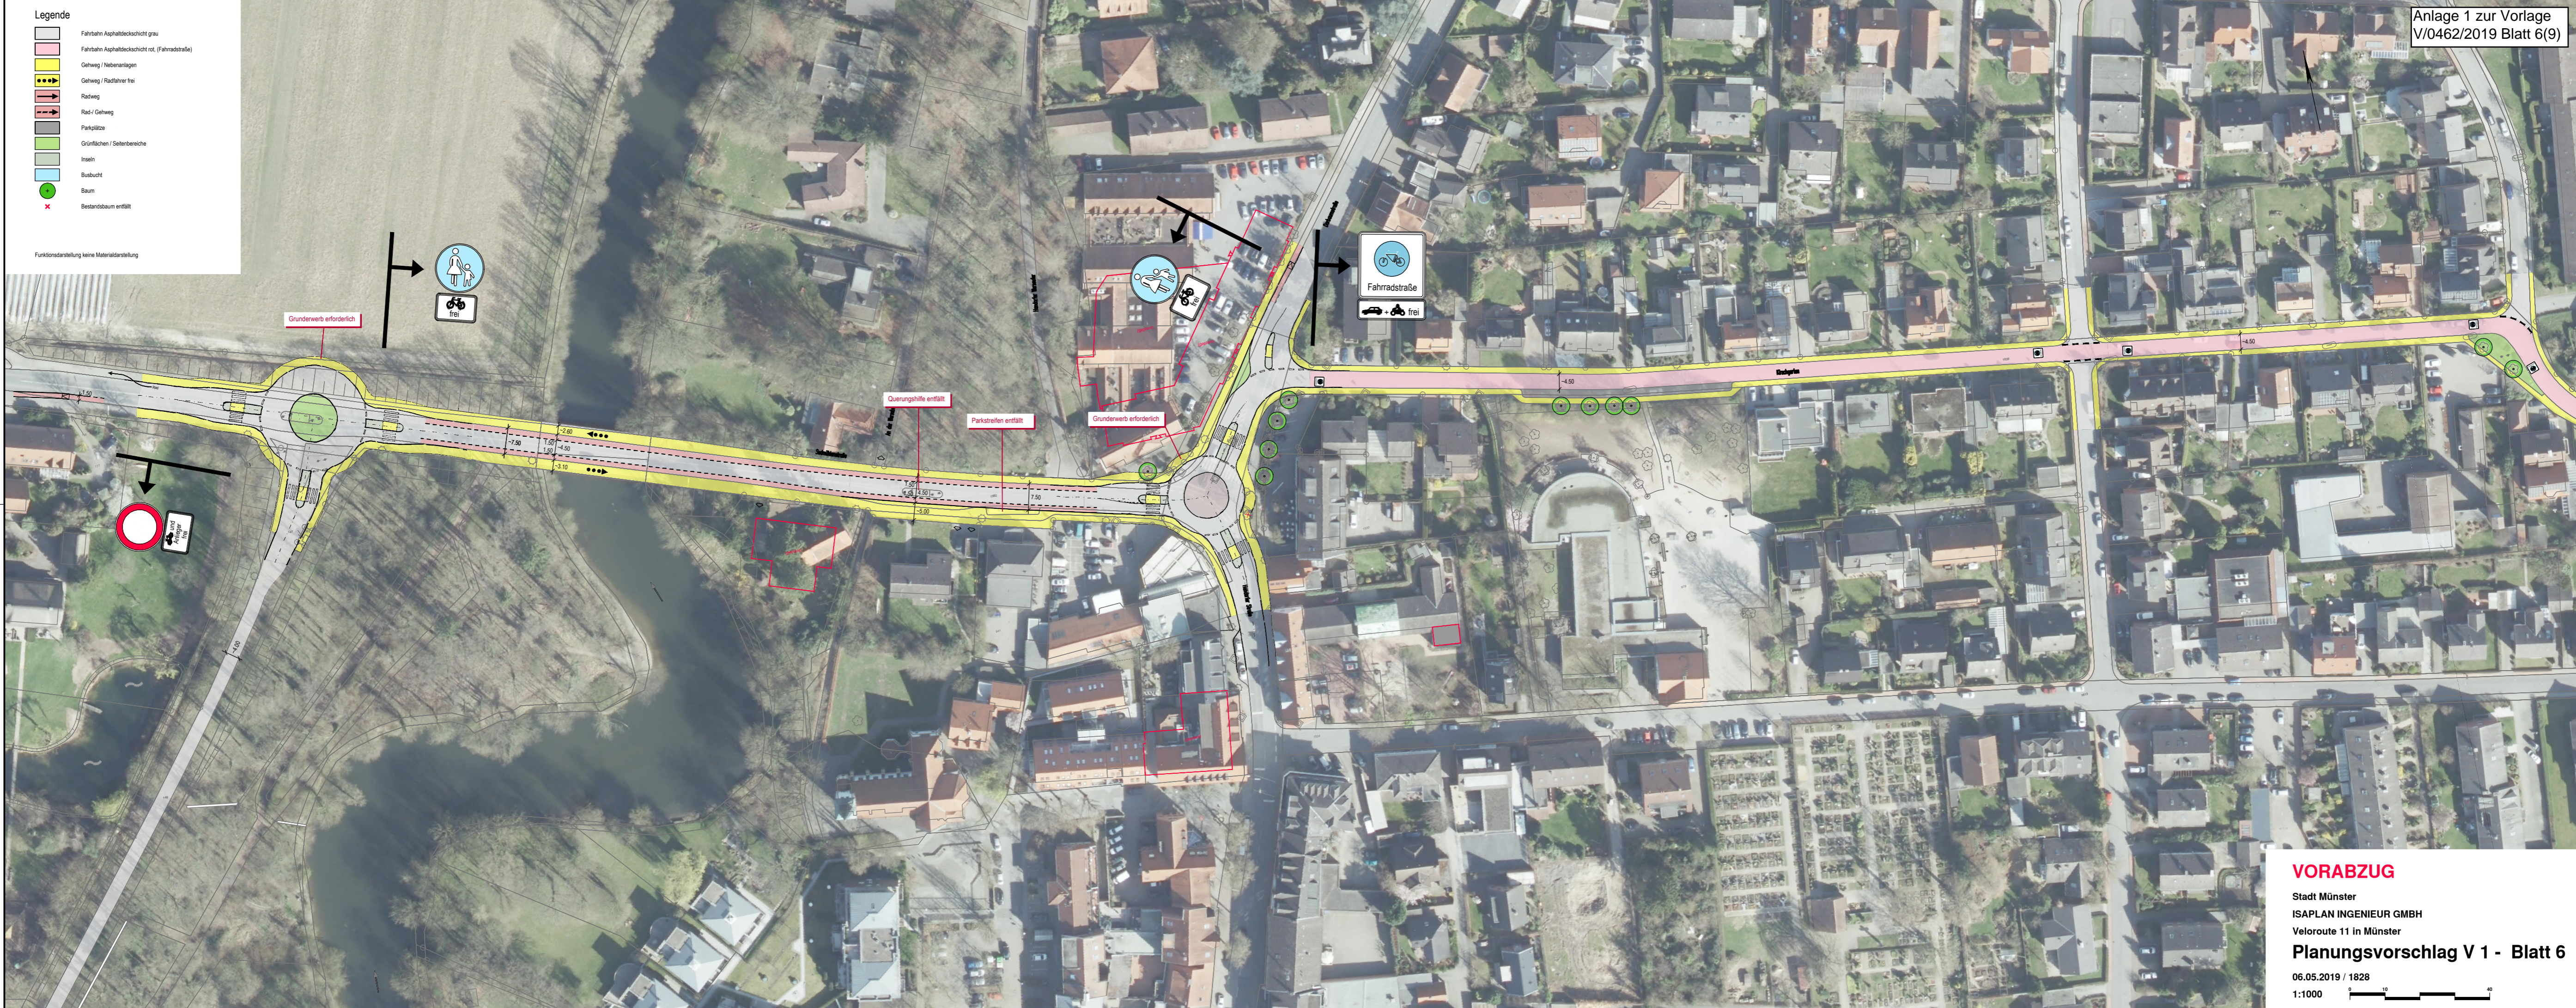

VORABZUG

Stadt Münster
ISAPLAN INGENIEUR GMBH
Veloroute 11 in Münster
Planungsvorschlag V 1 - Blatt 6
06.05.2019 / 1828
1:1000