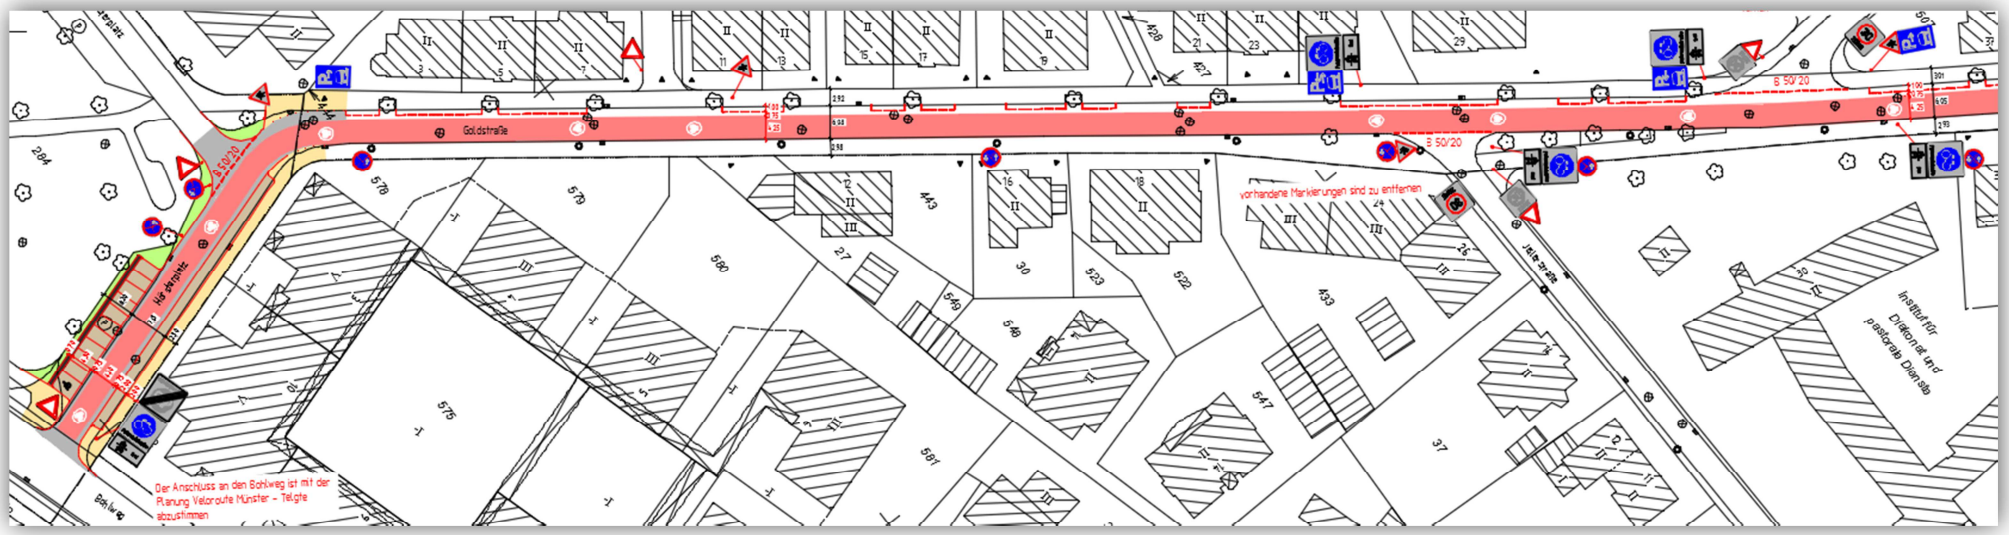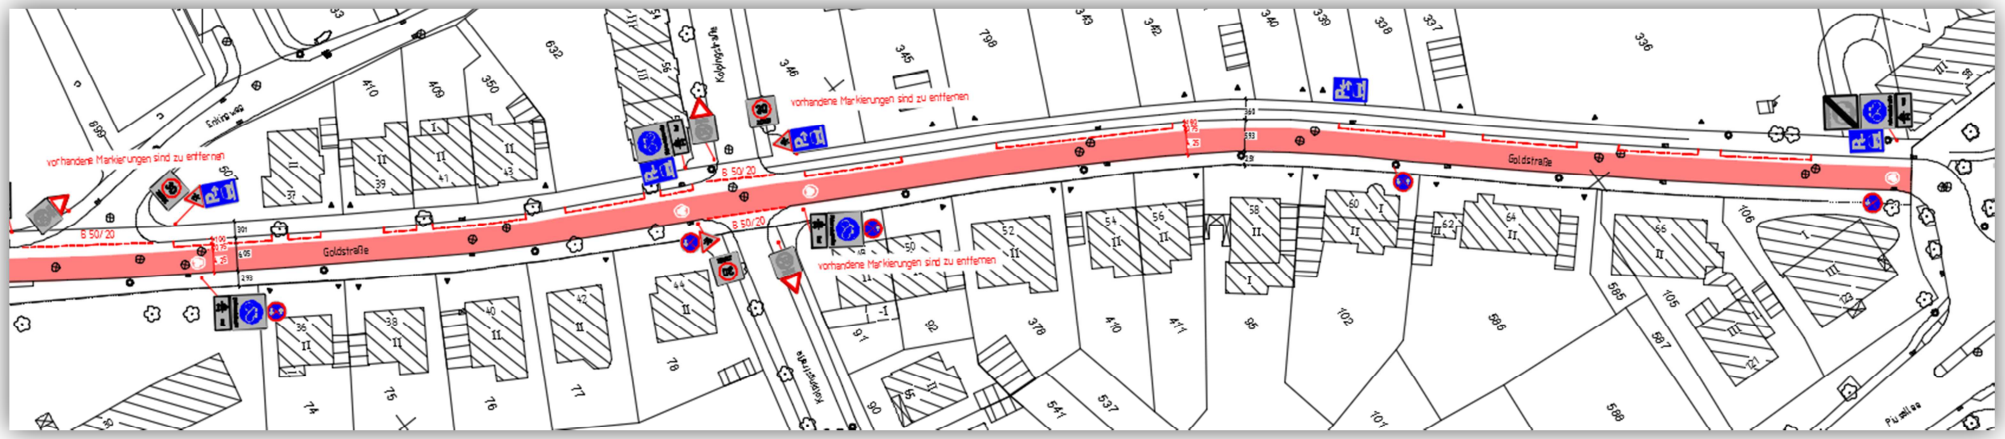Anlage B zur Vorlage V/0501/2019 Fahrradstraße Goldstraße