STADT MÜNSTER

Amt für Stadtentwicklung, Stadtplanung, Verkehrsplanung

Anlage 3 zur Vorlage Nr. V/0445/2019

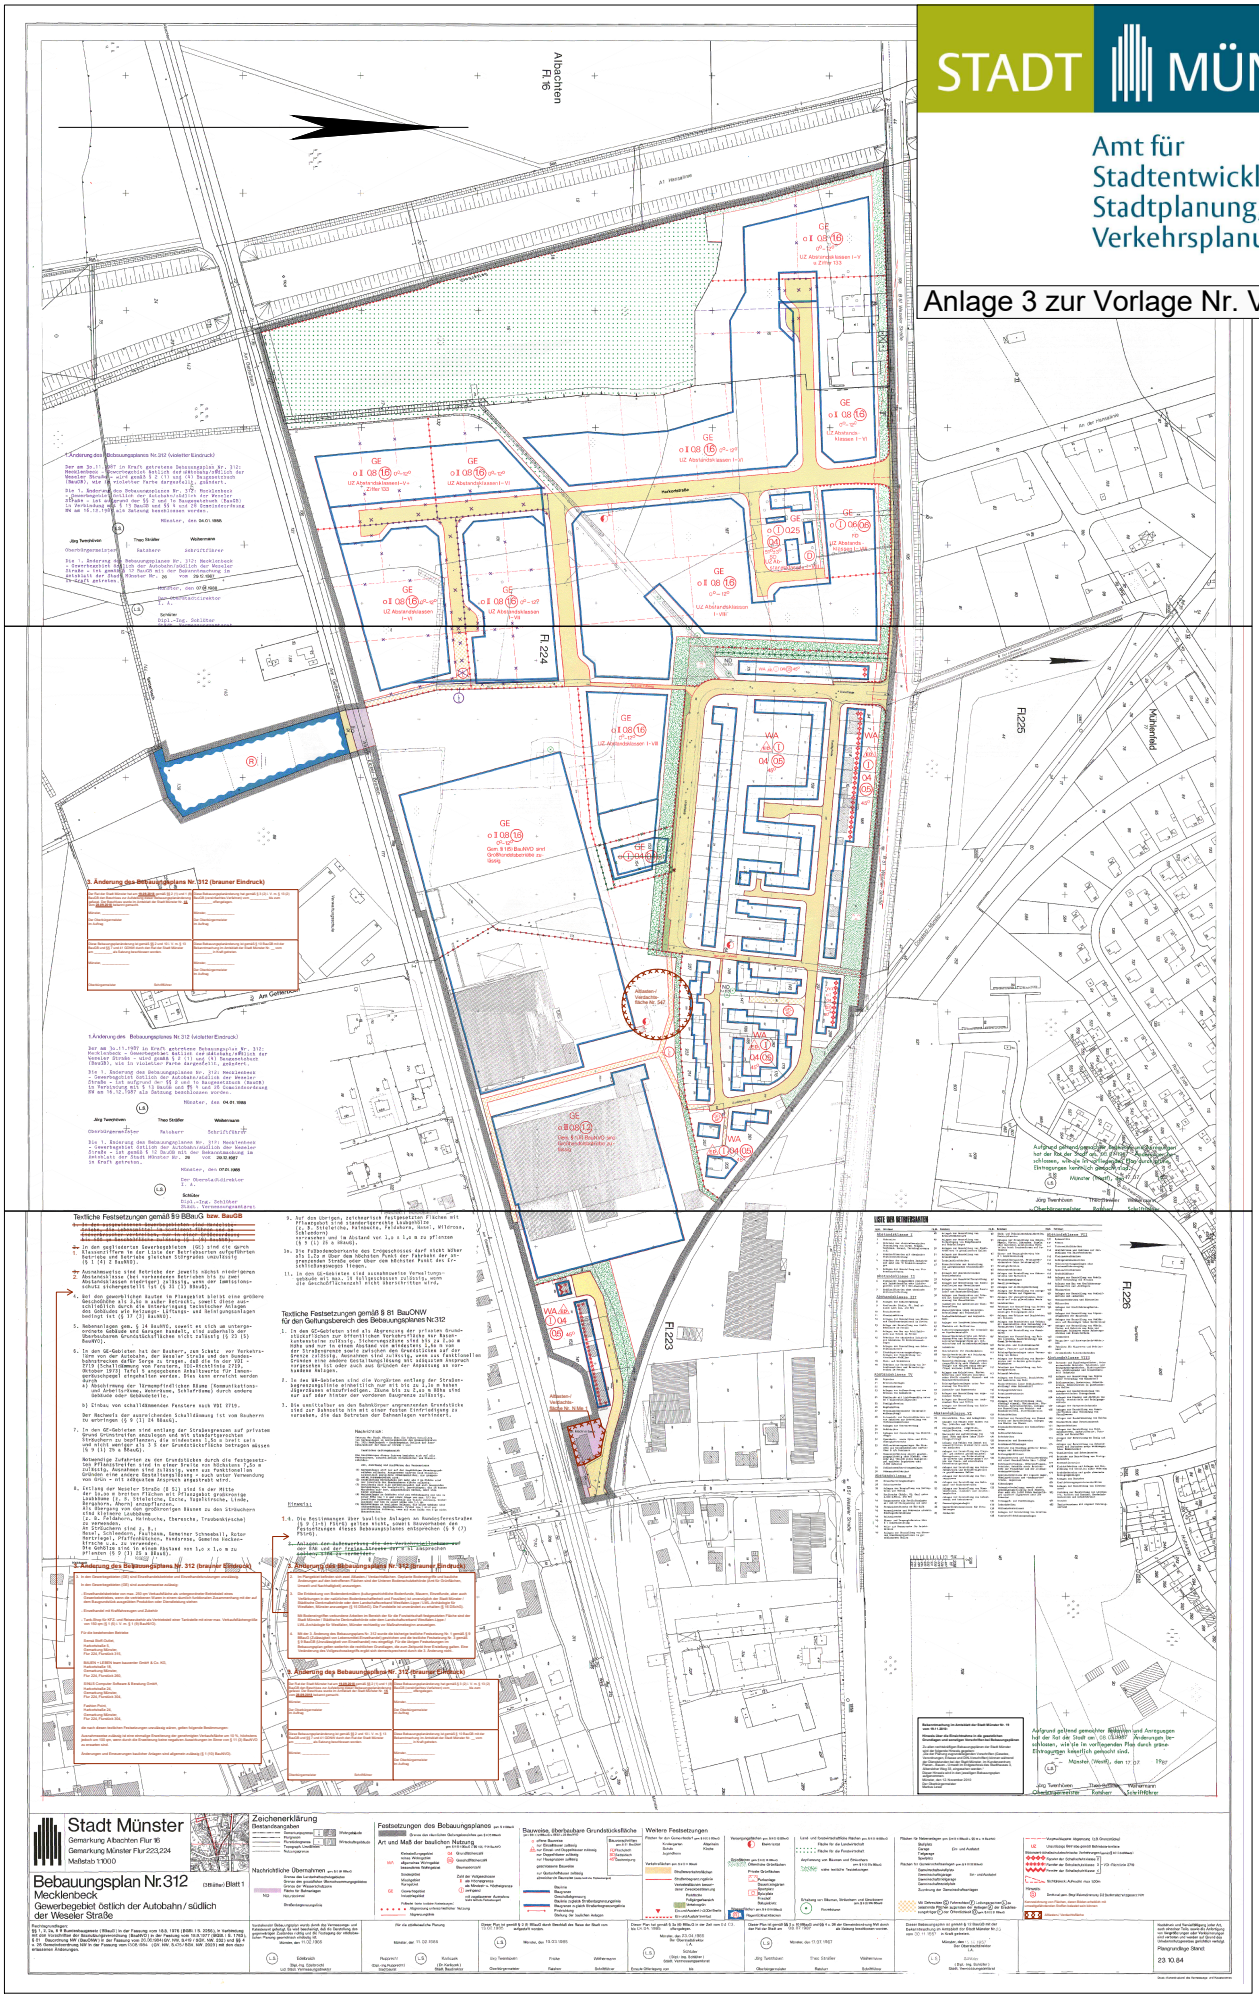

Bebauungsplan Nr. 312, 3. Änderung
Mecklenbeck - Gewerbegebiet östlich der Autobahn / südlich der Weseler Straße

Planverkleinerung