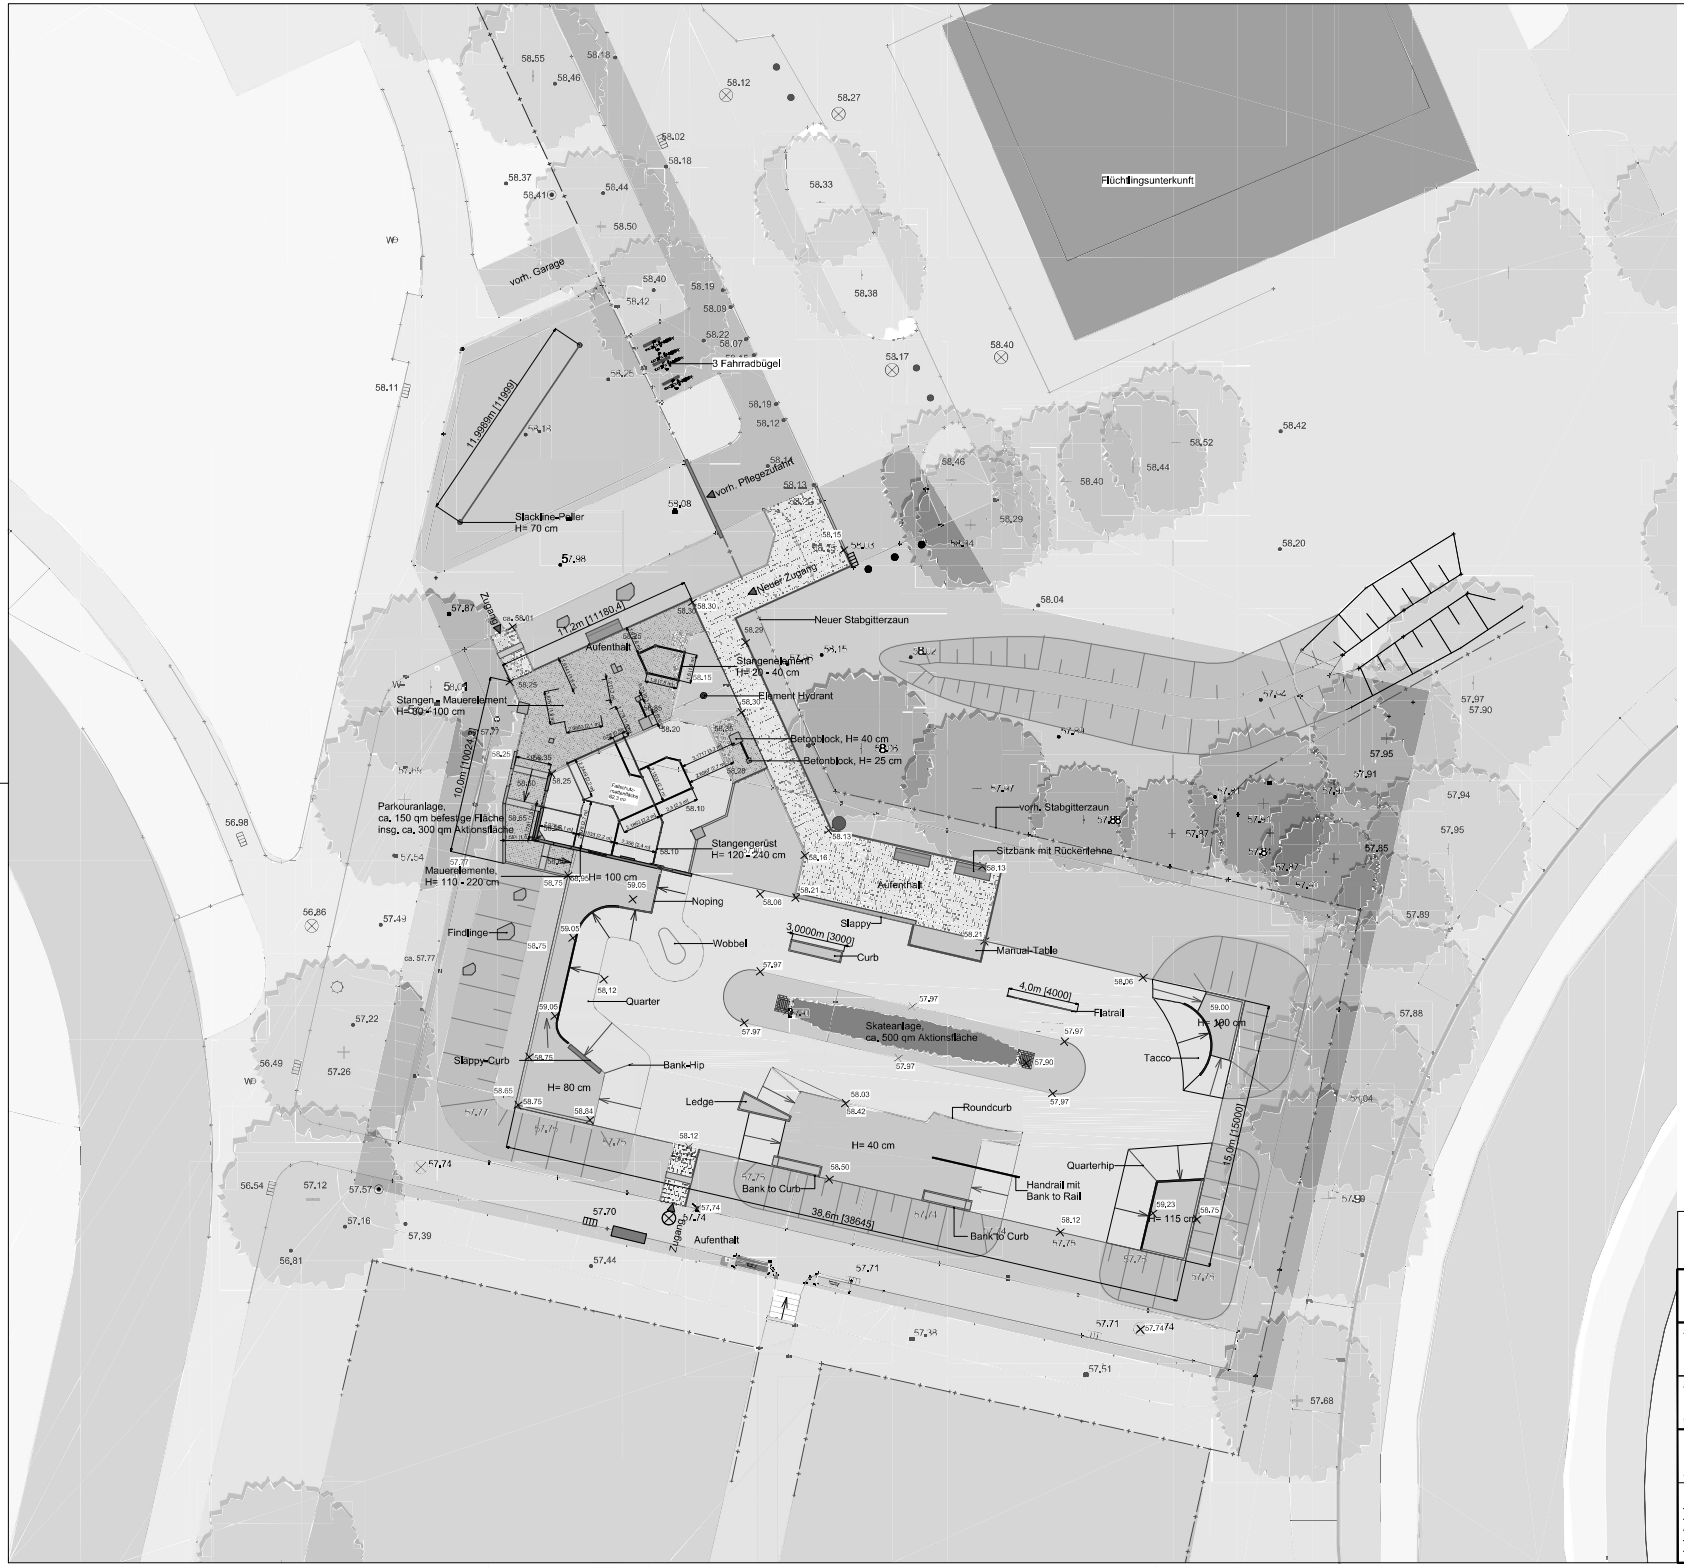

Anlage 1 zur Vorlage V/0428/2019

Planungsbüro:	DSGN CONCEPTS UG - Planungsbüro für urbane Bewegungsräume Ingo Naschold / Dipl. Ing. Filip Labovic / B.Eng Dominik Moos Hansaring 17, 48155 Münster Tel.: +49 (0)251 - 961915-73, Fax: +49 (0)251 - 961915-74
Projektnummer: 3171	
Plan Nr.: SF - 22 - 13	Datum: 06.05.2019
Amtsleiter: gez. Bruns	Bearbeitet: gez. DSGN Concepts / Filies
Abteilungsleiter: gez. Stoldt	Gezeichnet: gez. DSGN Concepts
Fachstellenleiter: gez. J. Hoffmann	Maßstab: 1:150
Geändert:	

Index	Inhalt	Datum	Bearbeiter
...	...	...	...

STADT MÜNSTER
Amt für Grünflächen, Umwelt und Nachhaltigkeit

Bewegungspark Hiltrup

Entwurfsplanung