




Ansicht von Süden

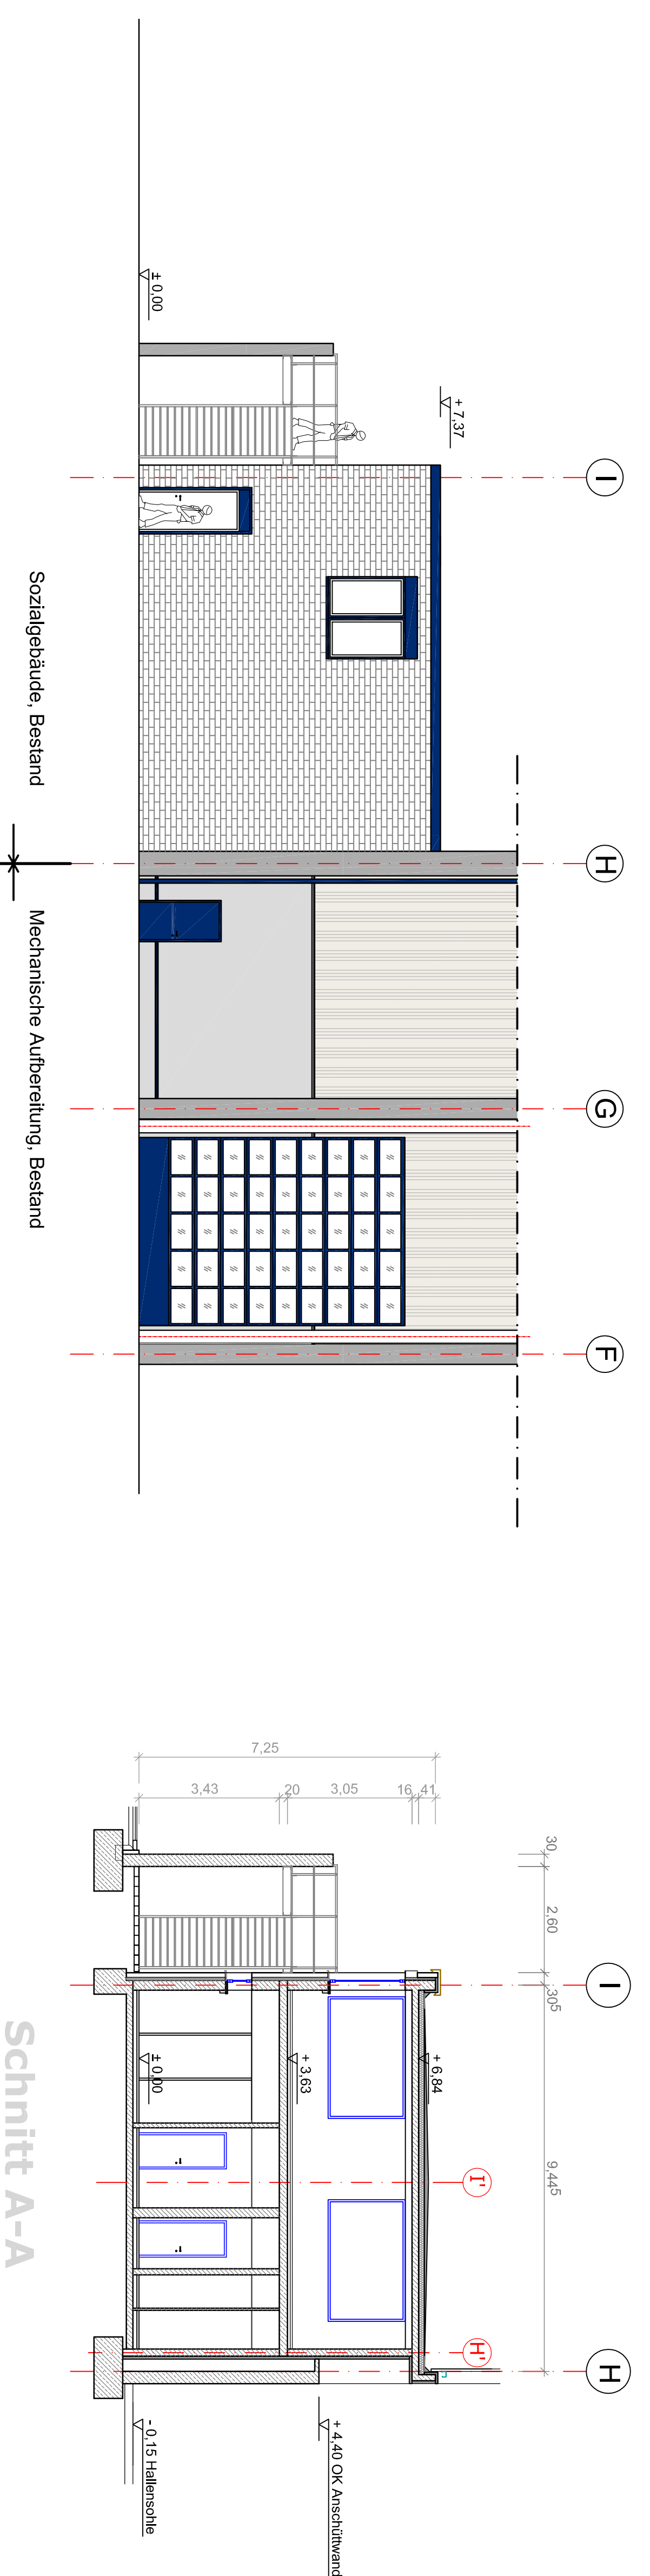

Schnitt A-A

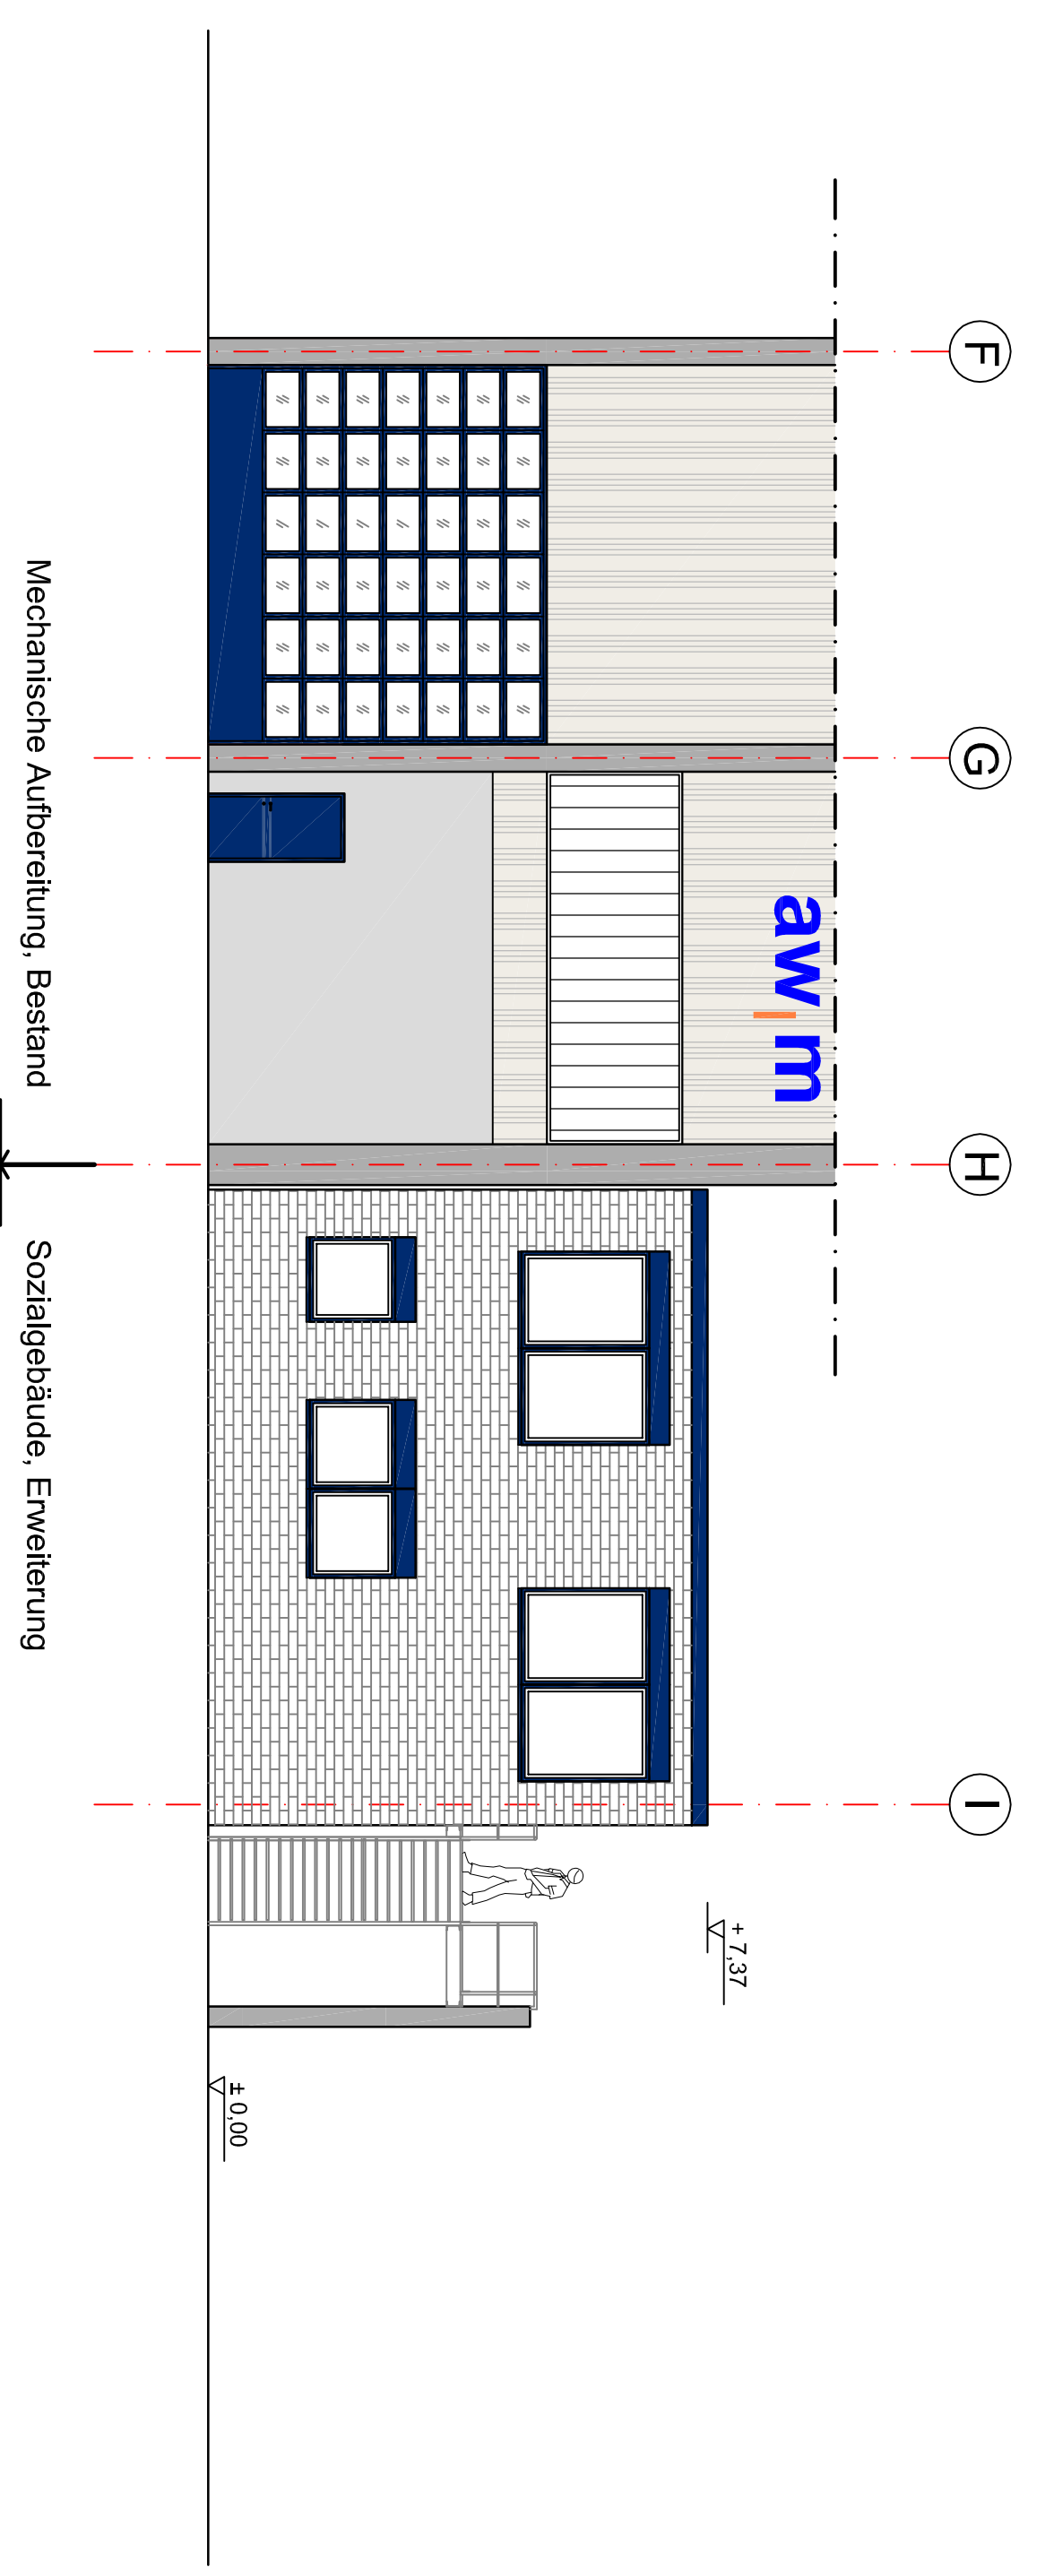

Ansicht von Osten

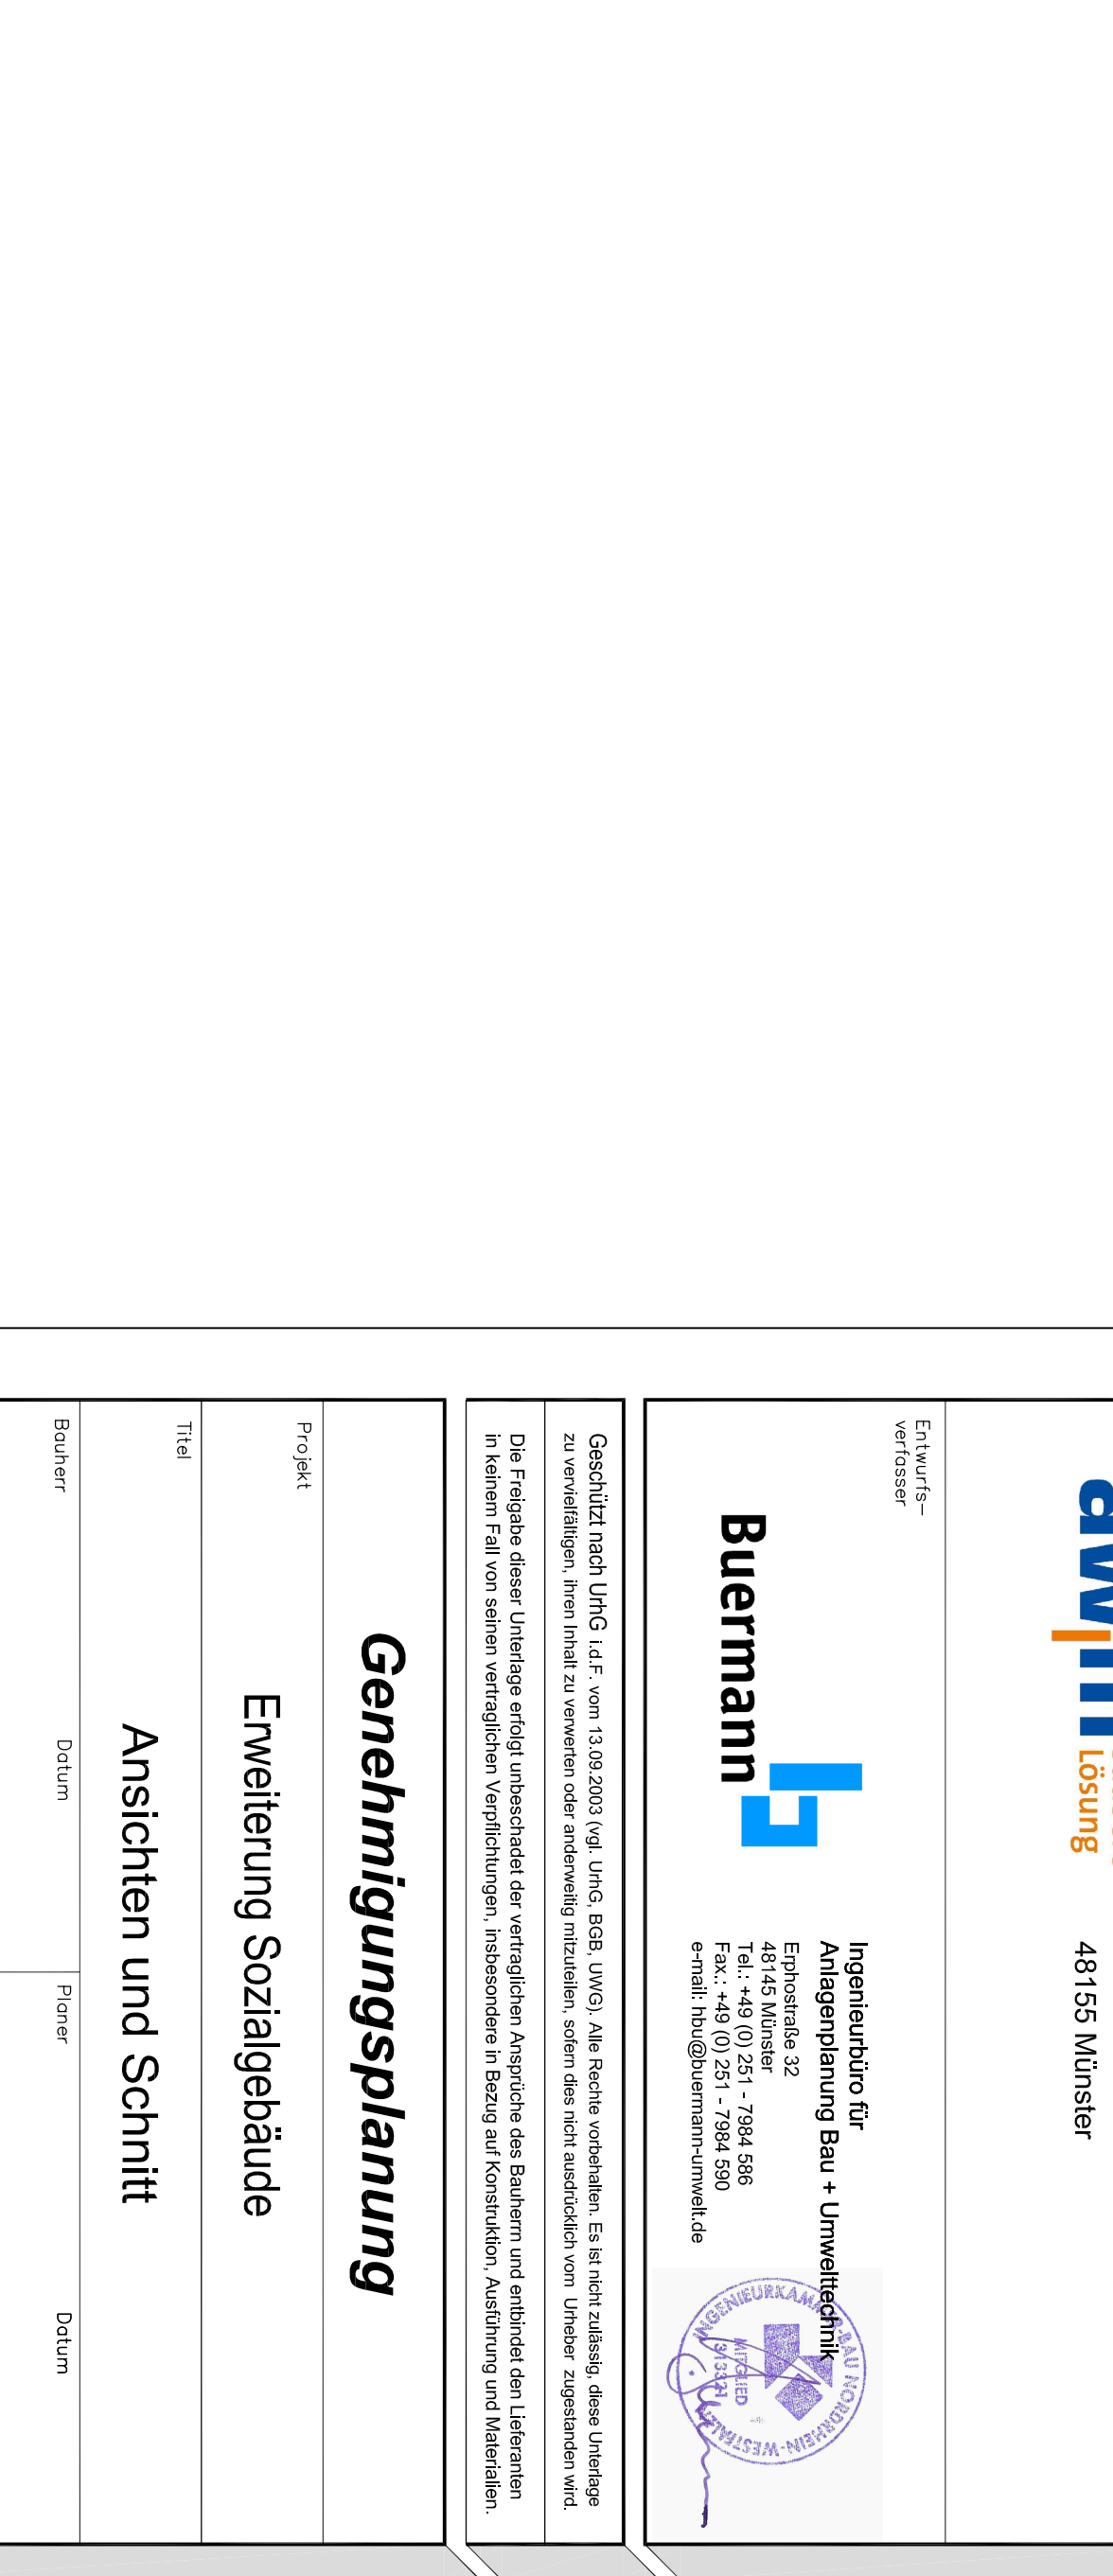

Ansicht von Westen

			Arch: Dr. J. W. Wessels

awim Saubere Lösung
 Abfallwirtschaftsbetriebe Münster
 Röhrenstr. 10
 48155 Münster

Buermann
 Ingenieurbüro für
 Tel.: +49 (0) 251 7984 586
 Fax: +49 (0) 251 7984 590
 email: bu@buermann-umwelt.de

Die Freigabe dieser Unterlagen erfolgt unbeschadet der vertraglichen Ansprüche des Bauherrn und einbindet den Lieferanten. In keinem Fall von anderen vertraglichen Verpflichtungen, insbesondere in Bezug auf Kostenfragen, Ausführung und Materialien.

Genehmigungsplanung
 Erweiterung Sozialgebäude

Ansichten und Schnitt

Bauherr	Datum	Planer	Datum
AMM Münster		Buermann	
geprüft: Buermann	Datum	Ident-Nr.	Modifikation
gezeichnet: Wessels	12.12.18	180297	1:100
gelesen:		180297	3.02.19
