




ERDGESCHOSS

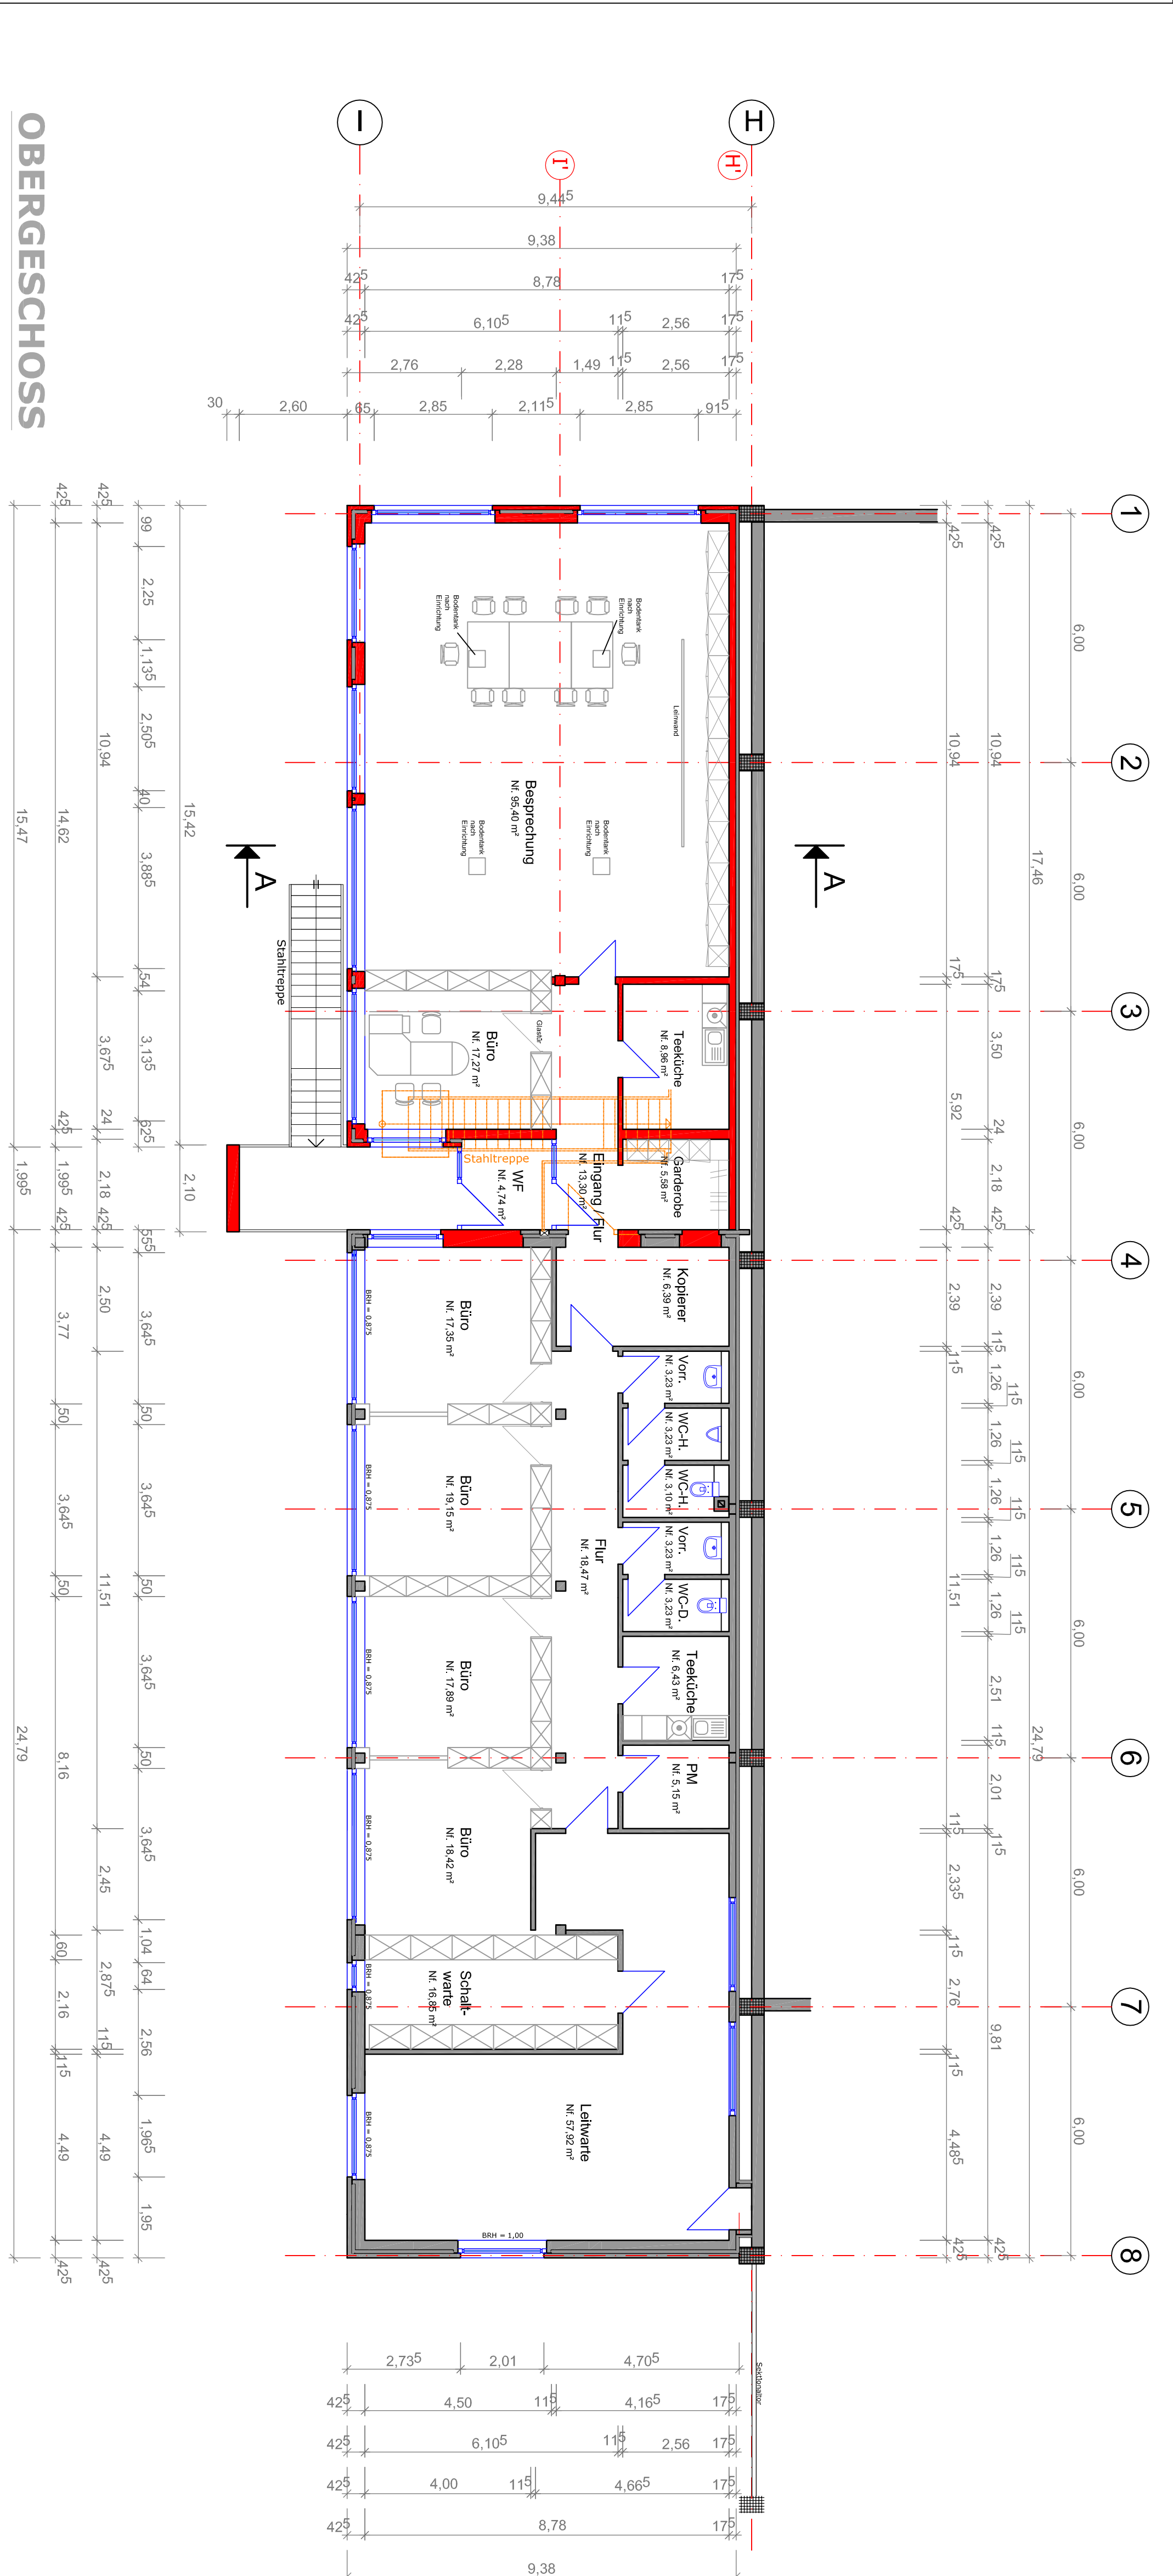

OBERGESCHOSS

1	2	3	4	5	6	7	8
1	2	3	4	5	6	7	8

- Legende**
- Neubau
 - Bestand
 - Abziss

awim Saubere Lösung

Abfallwirtschaftsbetriebe Münster
Räsonerstr. 10
48155 Münster

Ingenieurbüro für
Anlagenplanung Bau + Umweltingenieur
Ephraimstraße 32
48155 Münster
Tel.: +49 (0) 251 7984 586
Fax: +49 (0) 251 7984 596
e-mail: bau@awimwue.de

Geschildert nach UMG 447 vom 13.09.2001 (Vgl. UMG, BEB, UMG). Alle Rechte vorbehalten. Es ist nicht zulässig, diese Unterlagen zu vervielfältigen, zu veröffentlichen oder anderweitig zu verbreiten, sofern dies nicht ausdrücklich vom Urheber zugestanden wird. Die Freigabe dieser Unterlagen erfolgt unter Ausschluss der Haftung und einschließlich der Haftung und einschließlich der Haftung. In keinem Fall von anderen vertraglichen Verpflichtungen. Insbesondere in Bezug auf Konformität, Ausführung und Materialität.

Genehmigungsplanung
Erweiterung Sozialgebäude

Projekt		Datum	
Titel		Datum	
Bauehrer		Planer	
AWM Münster		Buermann	
Name		Ident-Nr.	
Buermann		1:100	
gezeichnet		Wessels	
gezeichnet		Wessels	
Datum		Datum	
09.11.18		13.02.19	
180297579-000-001		3	