Anlage 2 zur Vorlage V/0741/2019

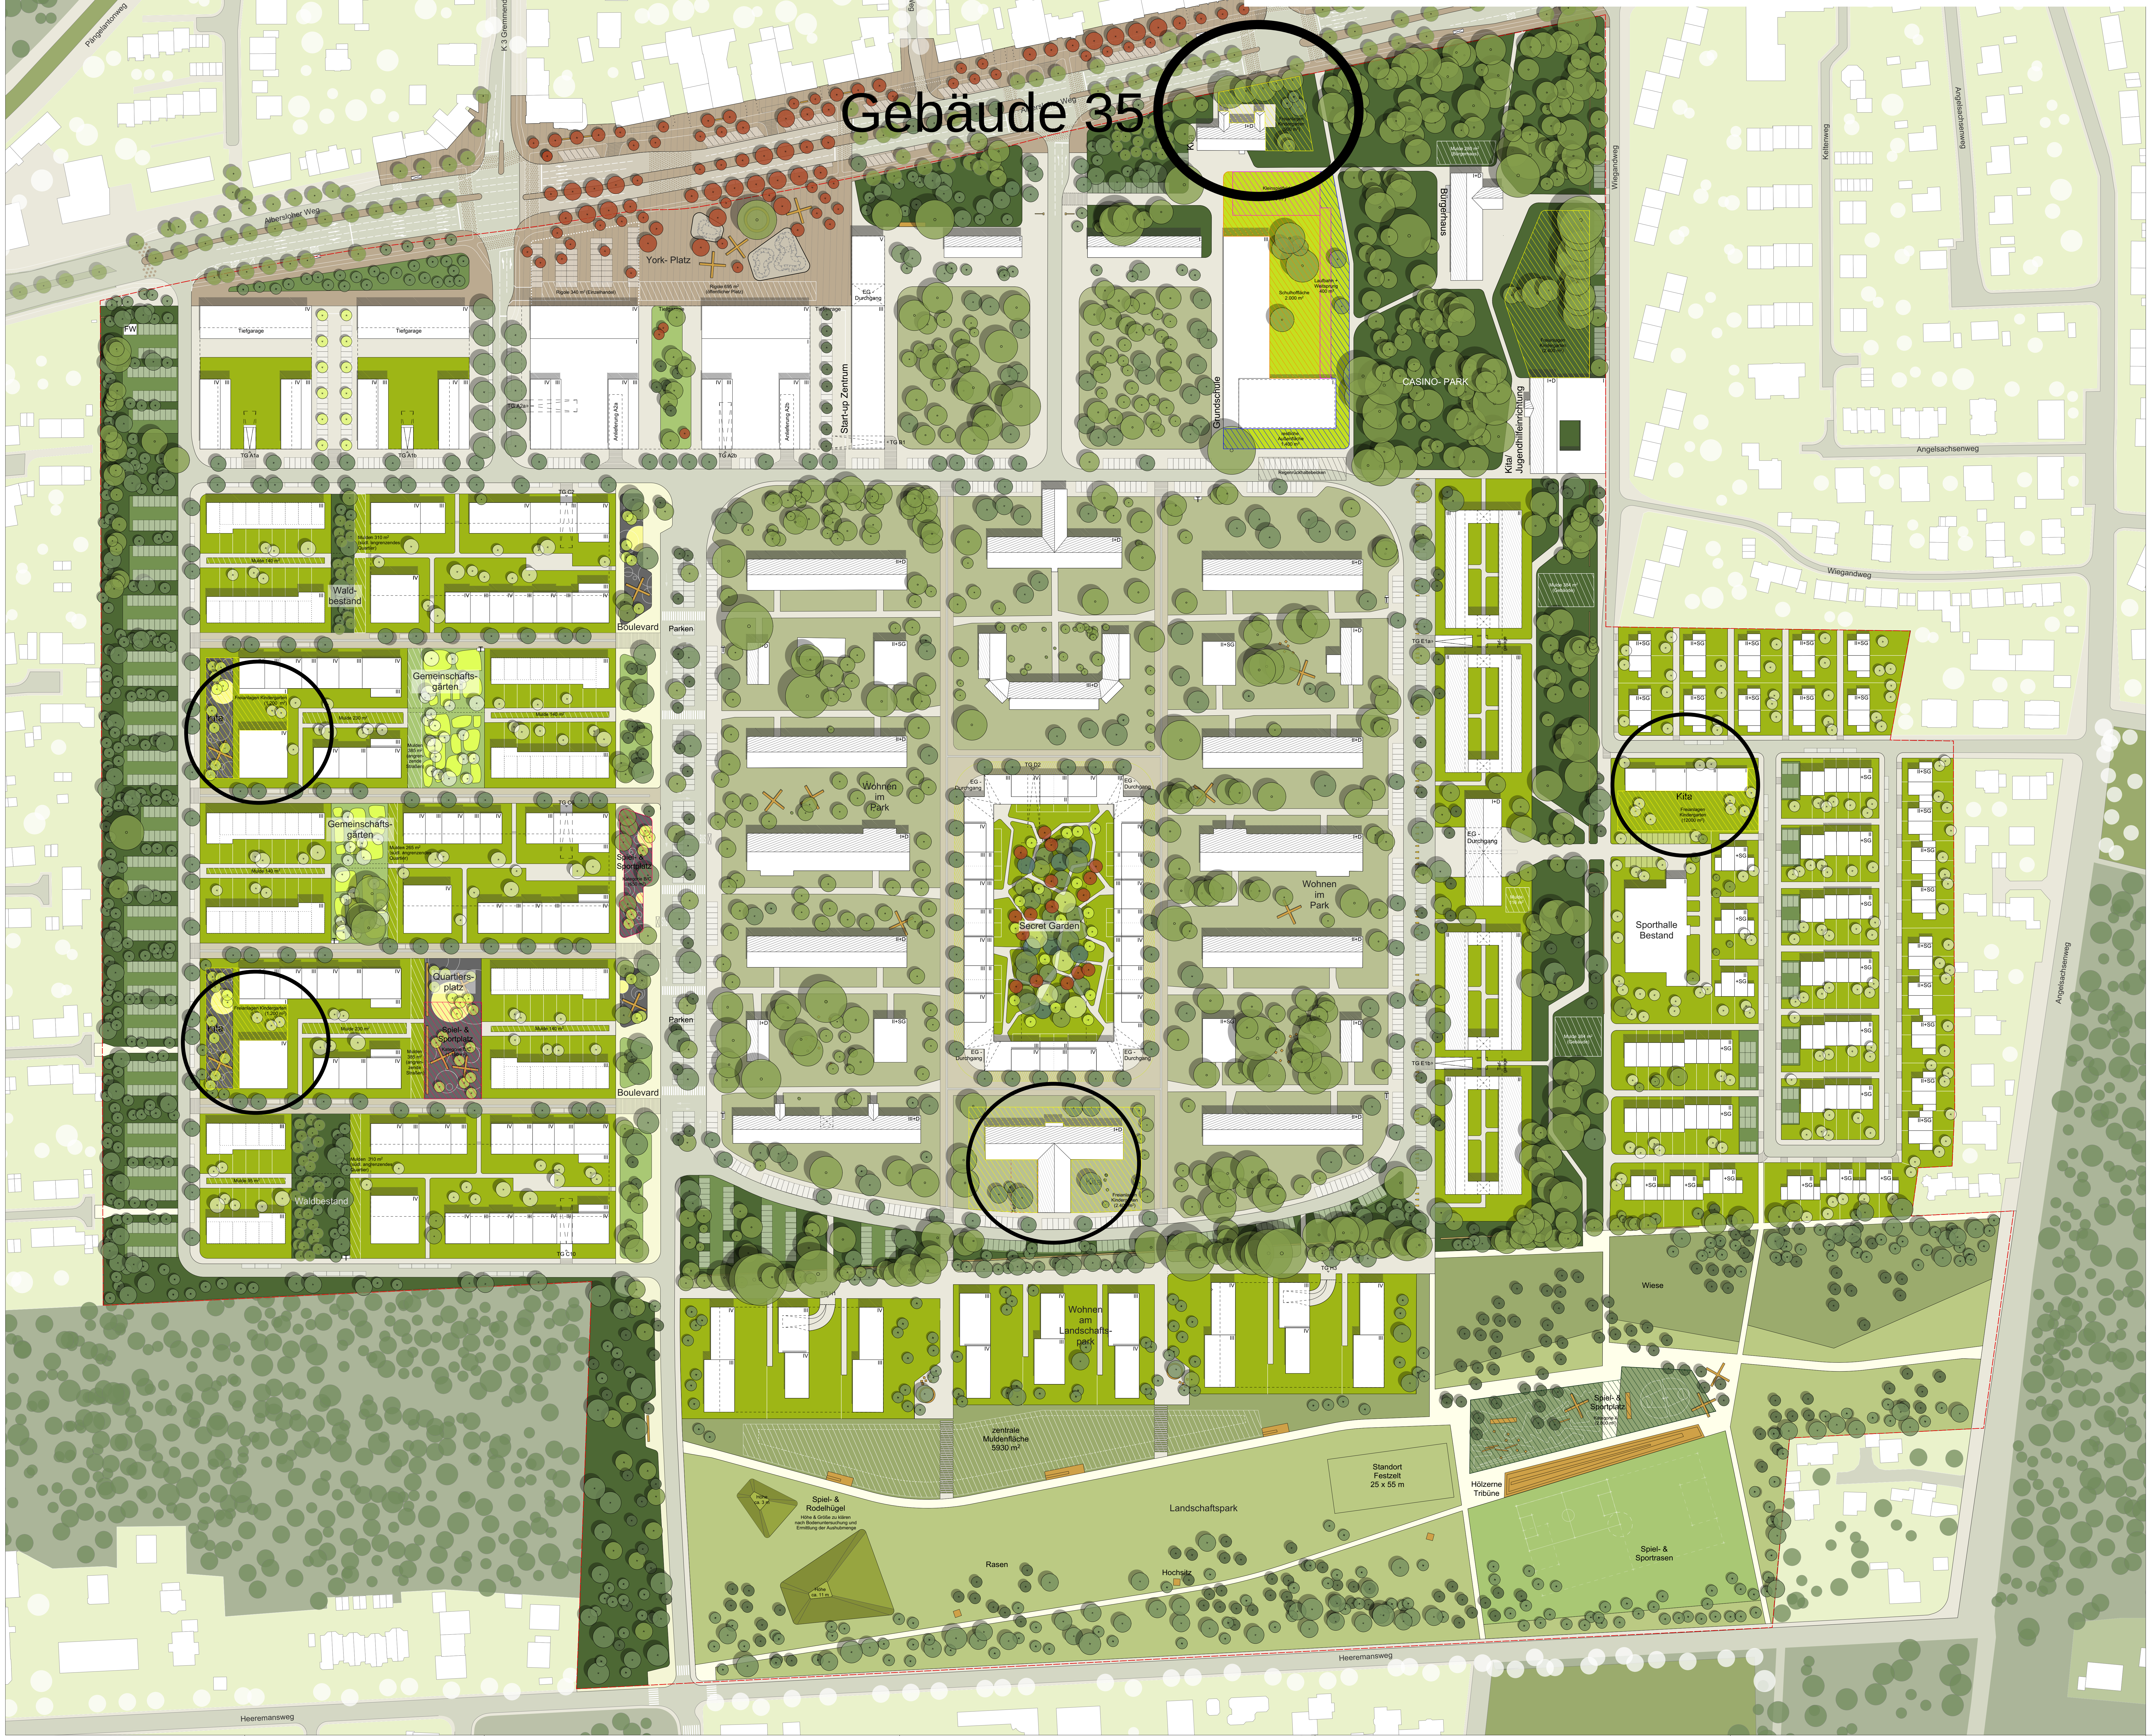
Gebäude 35
Pängelantonweg
K 3 Gremmendorfer Weg
Josef-Suwelack-Weg
Albersloher Weg
York- Platz
Rigole 340 m² (Einzelhandel)
Rigole 695 m² (öffentlicher Platz)
FW
Tiefgarage
TG A1a
TG A1b
TG A2a
TG A2b
TG B1
Anlieferung A2a
Anlieferung A2b
Start-up Zentrum
EG - Durchgang
Kita
Freianlagen Kindergarten (900 m²)
Kleinspielfeld
Schulhoffläche 2.000 m²
Laufbahn + Weitsprung 400 m²
restliche Außenfläche 1.400 m²
Grundschule
Regenrückhaltebecken
Bürgerhaus
Mulde 280 m² (Bürgerhaus)
CASINO- PARK
Freianlagen Kindergarten (2.400 m²)
Kita/ Jugendhilfeeinrichtung
Wiegandweg
Keltenweg
Angelsachsenweg
Wald- bestand
Mulden 310 m² (südl. angrenzendes Quartier)
Mulde 140 m²
Boulevard
Parken
Gemeinschafts- gärten
Freianlagen Kindergarten (1.200 m²)
Mulde 230 m²
Mulden 385 m² (angren- zende Straßen)
Mulden 265 m² (südl. angrenzendes Quartier)
Spiel- & Sportplatz
Kategorie B/C (650 m²)
Quartiers- platz
Kategorie B/C (1.150 m²)
Mulde 95 m²
Waldbestand
TG C2
TG C6
TG C10
TG D2
TG E1a
TG E1b
TG H1
TG H3
Wohnen im Park
Secret Garden
Mulde 384 m² (Gebäude)
Mulde 116 m²
Kita
Freianlagen Kindergarten (12000 m²)
Sporthalle Bestand
Freianlagen Kindergarten (2.400 m²)
Wohnen am Landschafts- park
Wiese
zentrale Muldenfläche 5930 m²
Standort Festzelt 25 x 55 m
Hölzerne Tribüne
Spiel- & Sportplatz
Kategorie A (2.800 m²)
Spiel- & Rodelhügel
Höhe & Größe zu klären nach Bodenuntersuchung und Ermittlung der Aushubmenge
Höhe ca. 3 m
Höhe ca. 11 m
Landschaftspark
Rasen
Hochsitz
Spiel- & Sportrasen
Heeremansweg
II+SG
+SG
I+D
II+D
III+D

LEGENDE

VERKEHR

- Stellplatz (senkrecht)
- Stellplatz (längs)
- Stellplatz (quer)
- Straße / Fahrbahn
- Mischverkehrsfläche
- Gehwegüberfahrt Quartier
- Gehwegüberfahrt Boulevard
- Gehwegüberfahrt Albersloher Weg
- Gehweg
- Gehweg Landschaftspark
- Gehweg Albersloher Weg
- Yorkplatz, Platzfläche
- Yorkplatz, Fahrbahn / Übergang m. Markierung
- Parken / Rasenschotter
- TG Zufahrt

GRÜN / FREIFLÄCHEN

- Garten / Gemeinschaftshof
- Wald
- Parklandschaft (Altbestand)
- Landschaftspark - Rasen
- Landschaftspark - Wiese
- Landschaftspark - Spiel- & Sportrasen
- Landschaftspark - Spiel- & Sportplatz
- Gemeinschaftsgarten mit Gartenkissen
- öffentlicher Platz - Grünfläche
- öffentlicher Platz - Spiel- und Aktivitätsfläche
- Schulhof
- Regenversickerung auf unterschiedlichen Flächen & Regenrückhaltung

BÄUME

- Baum Bestand
- Baum Bestand - Krone angenommen
- Baum Neupflanzung

FLÄCHEN

- Freifläche Kindertagesstätte (300 m² / Gruppe)
- Spielplatz Kategorie B/C (1.800 m² Gesamt)
- Spielplatz Kategorie A (2.800 m² Gesamt)
- Schule: Schulhoffläche (2.000 m² Gesamt)
- Schule: restl. Außenfläche (1.400 m² Gesamt)
- Schule: Sportfelder
  - Kleinspielfeld (800 m² Gesamt)
  - Laufbahn + Weitsprung (400 m² Gesamt)

EINBAUTEN

- Trafokasten
- Sitzmöglichkeiten
- Bestandsmauer
- Bushaltestelle
- Bestandspoller

YORK - KASERNE, MÜNSTER
ABGABE PHASE 2

1.1.1 Städtebaulicher Masterplan
M 1:1.000

30.11.2016

LORENZEN ARCHITEKTEN GmbH
ARGUS Stadt- und Verkehrsplanung
ARGE: IFS + MÜLLER-KALCHREUTH Stadthydrologie und Wasserwirtschaft
ATELIER LOIDL Landschaftsarchitekten