



Anlage zur Vorlage V/0671/2019

Planung M 1:100

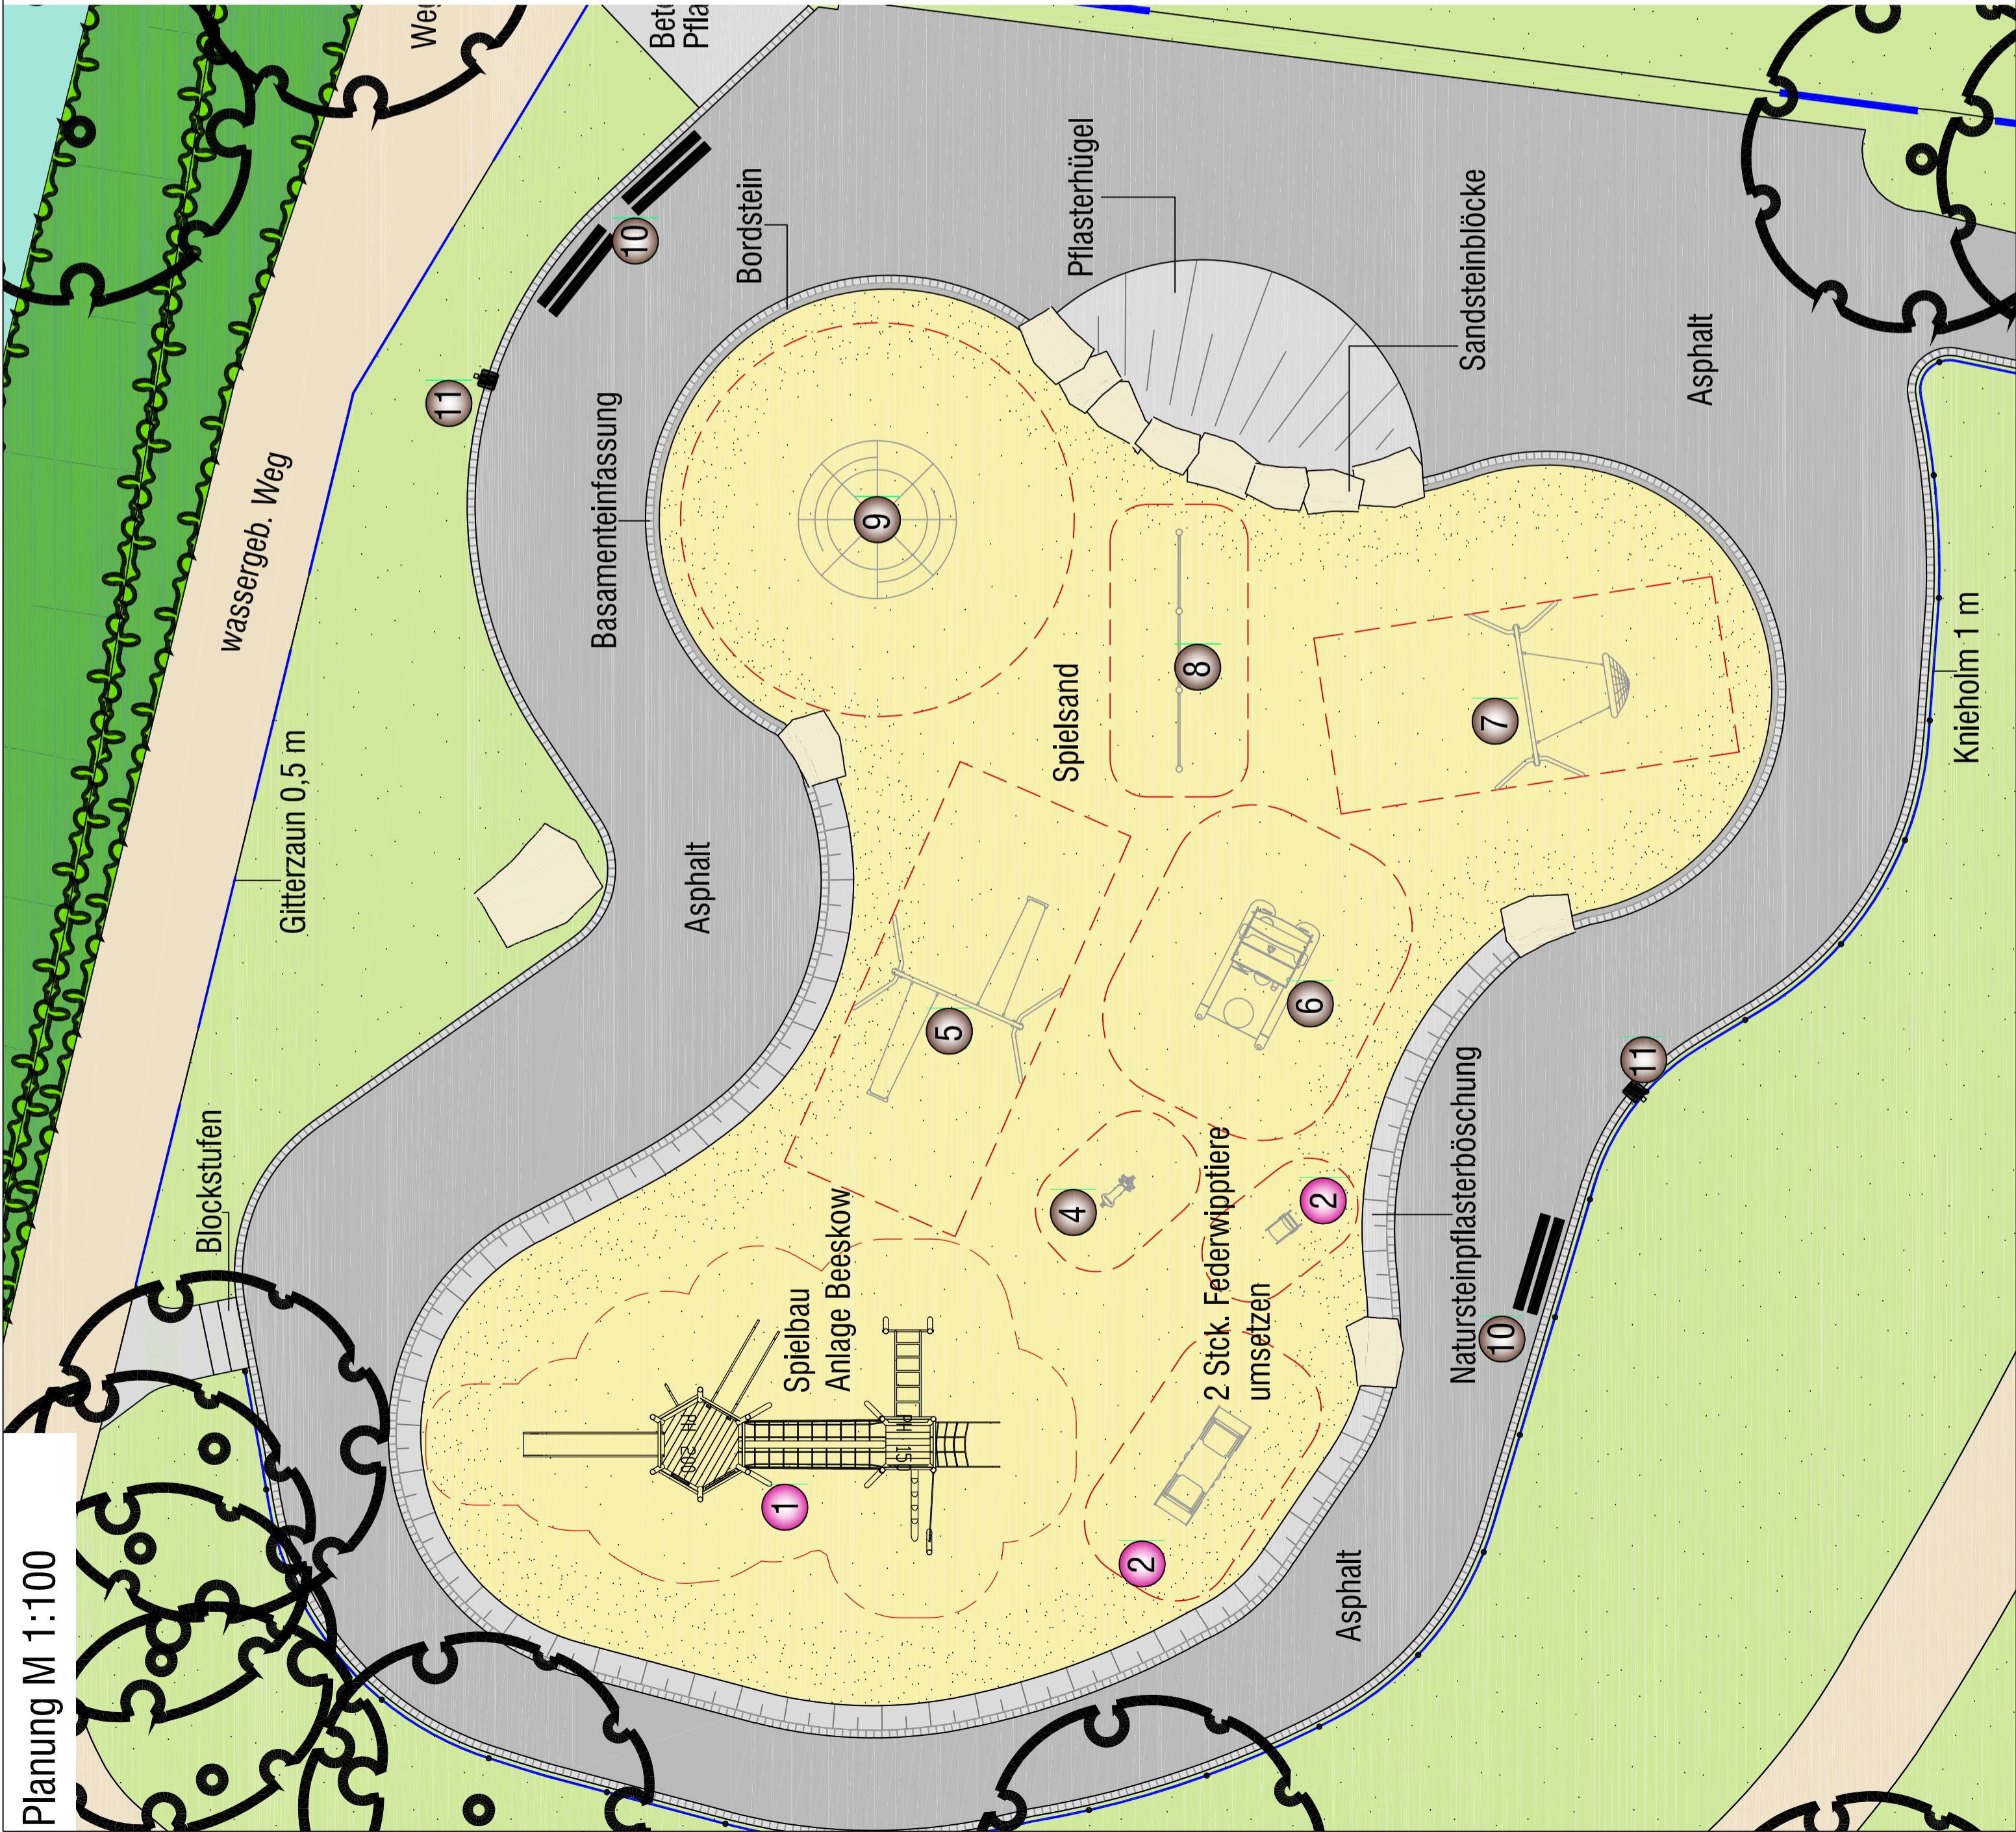


Bestand M 1:250

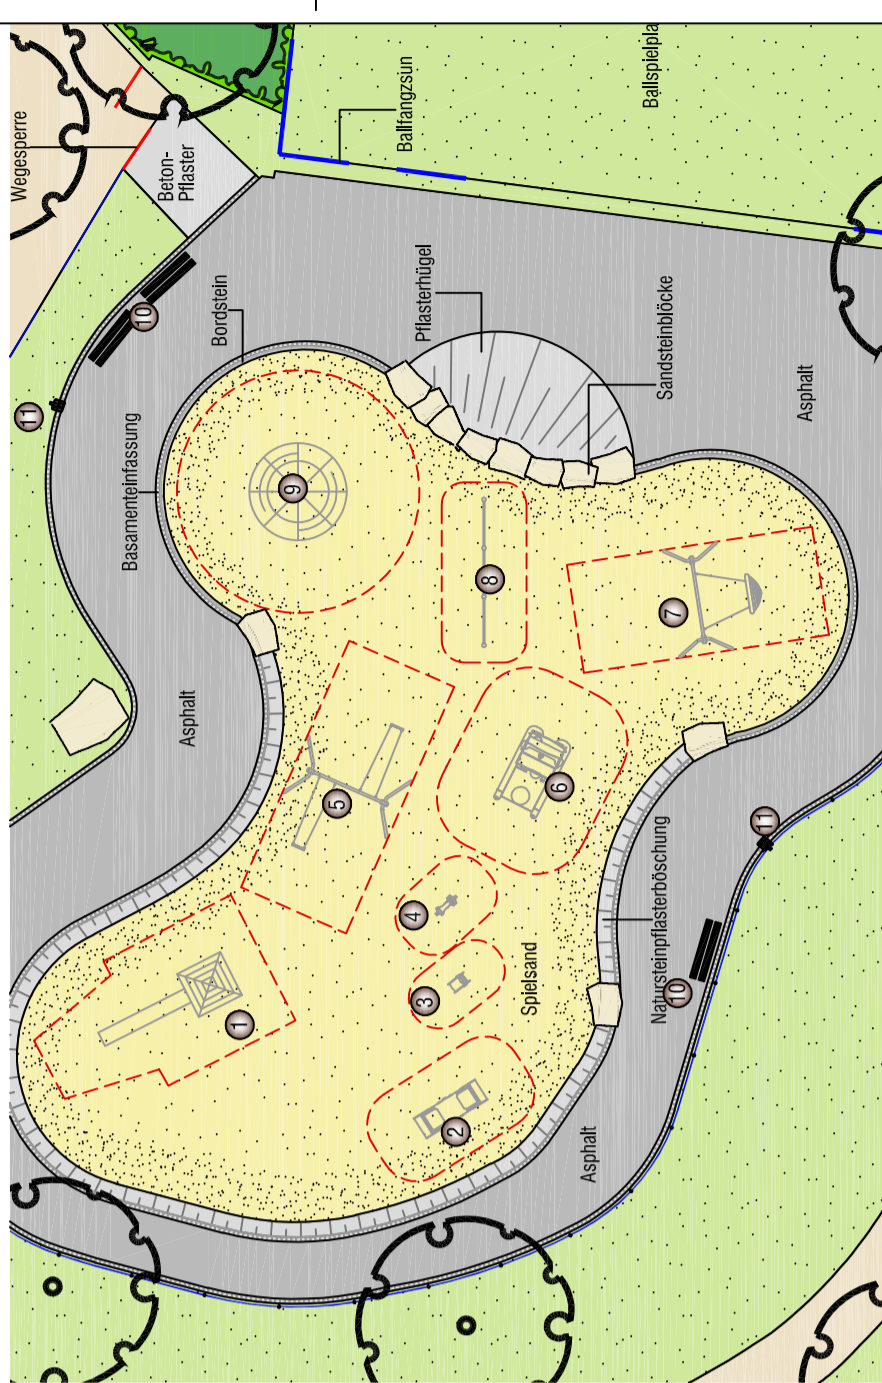


STADT MÜNSTER
 Amt für Grünflächen,
 Umwelt und Nachhaltigkeit

Legende

- Bestand**
- 1 Kombi-Anlage
Fa. Spitzbau
 - 2 Federgerät "Vogelschar"
Fa. Kornman
 - 3 Federgerät Jumbo
Fa. Kornman
 - 4 Federgerät Motorrad
Fa. Kornman
 - 5 Doppelschaukel
 - 6 Spielauto "Brummi"
Fa. Kornman
 - 7 Korbchaukel
 - 8 Dreifach-Stufenreck
 - 9 Pylon-Karussell
Fa. Sittb
 - 10 Bank
- Planung 2019**
- 1 Spielkombination
Fa. Spitzbau
 - 2 Federgeräte werden
versetzt
Fa. Kornman

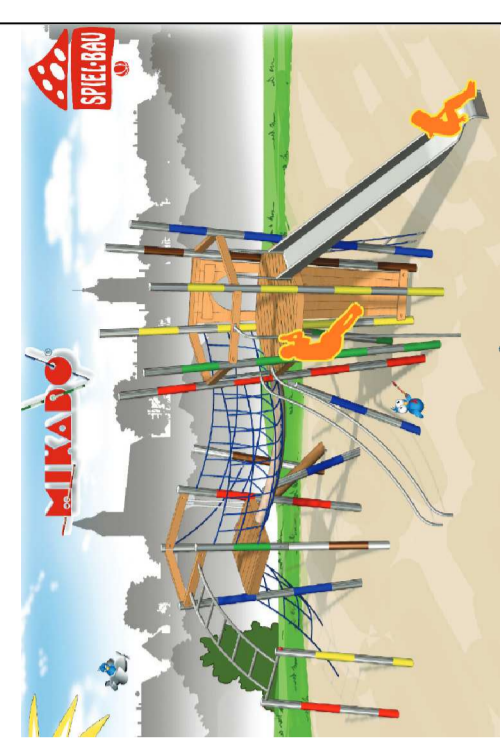

| | |
|---------------------------|---|
| Projektnummer: 3185 | SP Nr. 22901 |
| Plan Nr.: K 863/4 | Datum: 23.07.2019 |
| Amtsleiter: | Bearbeitet: |
| gez. Bruns | gez. Determann/Freye |
| Abteilungsleiter: | Gezeichnet: |
| gez. Stoldt | gez. Determann/Freye/ Mersmann |
| Fachstellenleiter: |  |
| gez. J. Hoffmann | Maßstab: 1:100 |
| Geändert: | Datum Bearbeiter |
| Index Inhalt | |
| | |
| | |
| | |

STADT MÜNSTER
 Amt für Grünflächen,
 Umwelt und Nachhaltigkeit

Spielplatz Alter Zoo

Spielplatzsanierung 2019