Anlage 2 zur Vorlage V/0831/2019

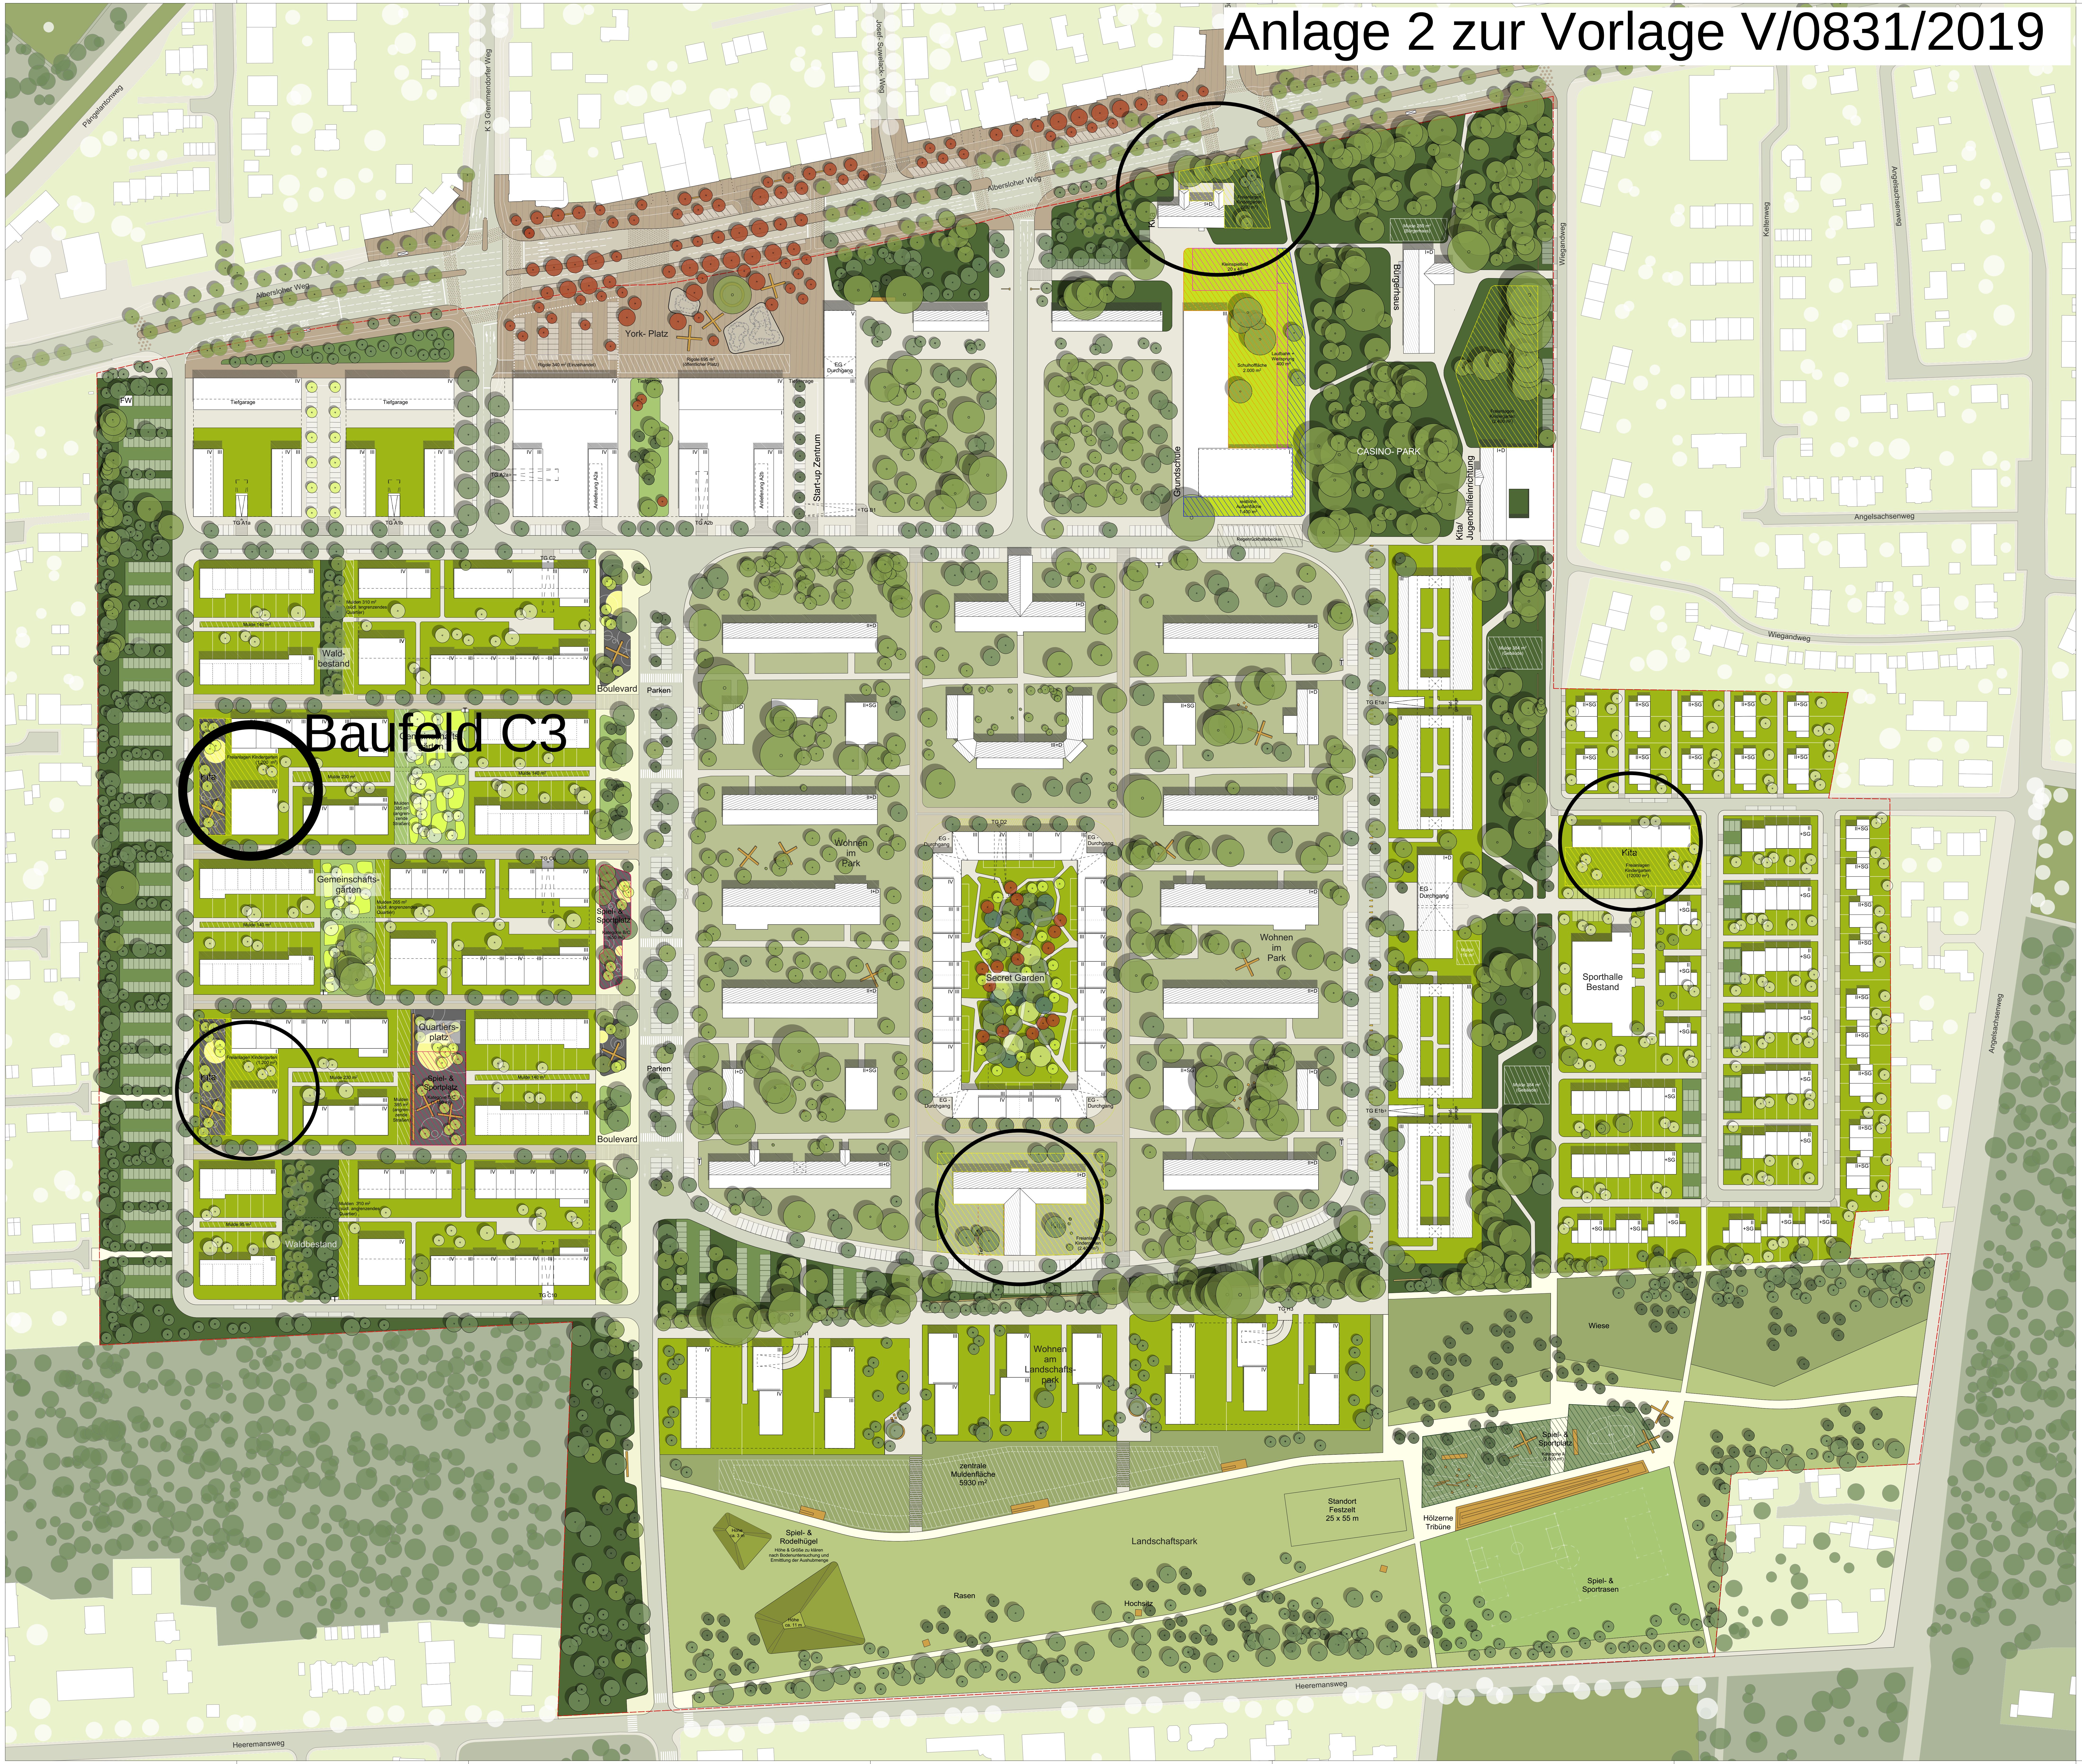
Pängelantonweg
K 3 Gremmendorfer Weg
Josef- Suwelack- Weg
Albersloher Weg
York- Platz
Rigole 340 m² (Einzelhandel)
Rigole 695 m² (öffentlicher Platz)
FW
Tiefgarage
TG A1a
TG A1b
TG A2a
Anlieferung A2a
Anlieferung A2b
TG A2b
Start-up Zentrum
EG - Durchgang
TG B1
Wald- bestand
Mulden 310 m² (südl. angrenzendes Quartier)
Mulde 140 m²
TG C2
Boulevard
Parken
Baufeld C3
Kita
Freianlagen Kindergarten (1.200 m²)
Mulde 230 m²
Mulden 385 m² (angren- zende Straßen)
Gemeinschafts- gärten
Mulden 265 m² (südl. angrenzendes Quartier)
TG C6
Spiel- & Sportplatz
Kategorie B/C (650 m²)
Quartiers- platz
Spiel- & Sportplatz
Kategorie B/C (1.150 m²)
Waldbestand
Mulde 95 m²
TG C10
Kita
Grundschule
Kleinspielfeld 20 x 40 (800 m²)
Laufbahn + Weitsprung 400 m²
Schulhoffläche 2.000 m²
restliche Außenfläche 1.400 m²
Regenrückhaltebecken
Bürgerhaus
Mulde 280 m² (Bürgerhaus)
CASINO- PARK
Freianlagen Kindergarten (2.400 m²)
Kita/ Jugendhilfeeinrichtung
Wiegandweg
Keltenweg
Angelsachsenweg
Wohnen im Park
TG D2
EG - Durchgang
Secret Garden
Kita
Freianlagen Kindergarten (2.400 m²)
TG E1a
TG E1b
Tiefgarage
Mulde 384 m² (Gebäude)
EG - Durchgang
Mulde 116 m²
Kita
Freianlagen Kindergarten (12000 m²)
Sporthalle Bestand
TG H1
TG H3
Wohnen am Landschafts- park
zentrale Muldenfläche 5930 m²
Standort Festzelt 25 x 55 m
Hölzerne Tribüne
Spiel- & Sportplatz
Kategorie A (2.800 m²)
Wiese
Spiel- & Sportrasen
Landschaftspark
Rasen
Hochsitz
Spiel- & Rodelhügel
Höhe & Größe zu klären nach Bodenuntersuchung und Ermittlung der Aushubmenge
Höhe ca. 3 m
Höhe ca. 11 m
Heeremansweg

LEGENDE

VERKEHR

Stellplatz (senkrecht)
Stellplatz (längs)
Stellplatz (quer)
Straße / Fahrbahn
Mischverkehrsfläche
Gehwegüberfahrt Quartier
Gehwegüberfahrt Boulevard
Gehwegüberfahrt Albersloher Weg
Gehweg
Gehweg Landschaftspark
Gehweg Albersloher Weg
Yorkplatz, Platzfläche
Yorkplatz, Fahrbahn / Übergang m. Markierung
Parken / Rasenschotter
TG Zufahrt

GRÜN / FREIFLÄCHEN

Garten / Gemeinschaftshof
Wald
Parklandschaft (Altbestand)
Landschaftspark - Rasen
Landschaftspark - Wiese
Landschaftspark - Spiel- & Sportrasen
Landschaftspark - Spiel- & Sportplatz
Gemeinschaftsgarten mit Gartenkissen
öffentlicher Platz - Grünfläche
öffentlicher Platz - Spiel- und Aktivitätsfläche
Schulhof
Regenversickerung auf unterschiedlichen Flächen & Regenrückhaltung

BÄUME

Baum Bestand
Baum Bestand - Krone angenommen
Baum Neupflanzung

FLÄCHEN

Freifläche Kindertagesstätte (300 m² / Gruppe)
Spielplatz Kategorie B/C (1.800 m² Gesamt)
Spielplatz Kategorie A (2.800 m² Gesamt)
Schule: Schulhoffläche (2.000 m² Gesamt)
Schule: restl. Außenfläche (1.400 m² Gesamt)
Schule: Sportfelder
- Kleinspielfeld (800 m² Gesamt)
- Laufbahn + Weitsprung (400 m² Gesamt)

EINBAUTEN

Trafokasten
Sitzmöglichkeiten
Bestandsmauer
Bushaltestelle
Bestandspoller

N

YORK - KASERNE, MÜNSTER
ABGABE PHASE 2

1.1.1 Städtebaulicher Masterplan
M 1:1.000

30.11.2016

LORENZEN ARCHITEKTEN GmbH
ARGUS Stadt- und Verkehrsplanung
ARGE: IFS + MÜLLER-KALCHREUTH Stadthydrologie und Wasserwirtschaft
ATELIER LOIDL Landschaftsarchitekten