


Ausbauquerschnitt A - A

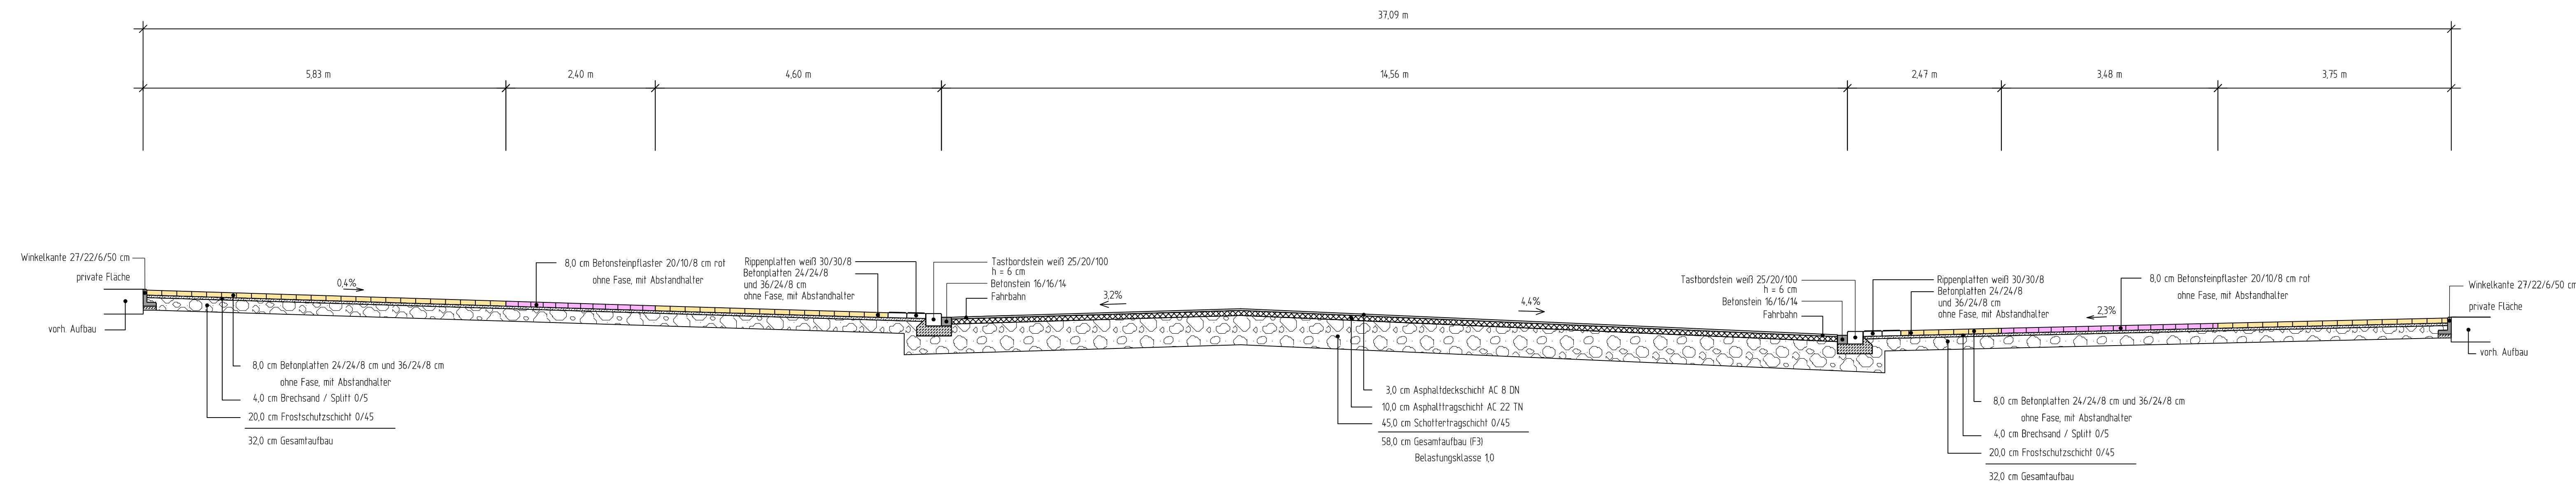

5		
4		
3		
2		
1		
Nr.	Art der Änderung	Name Datum

Projekt Nr.: 13/054
 Plan Nr.: 10473
 Blatt Nr.: 112
 Str. Schlüssel:
 Anlage Nr.:



Ausbauquerschnitt A - A

	Maßstab	
	Lageplan 1: 50	
	Längen 1:	/ Höhen 1:
	Datum	Name
bearbeitet	Okt. 2014	Toporowski
gezeichnet	Okt. 2014	Wessels
geprüft	Dez. 2018	Groschke-Ebbing

genehmigt:
 Münster, den

Im Hagenfeld
 Straßen- und Gehwegenerueung
 Stadtteil Mitte-Nordost
 Bezirk Rumpthorst