STADT MÜNSTER

Stadtplanungsamt

Anlage 5 zur Vorlage Nr. V/0247/2020

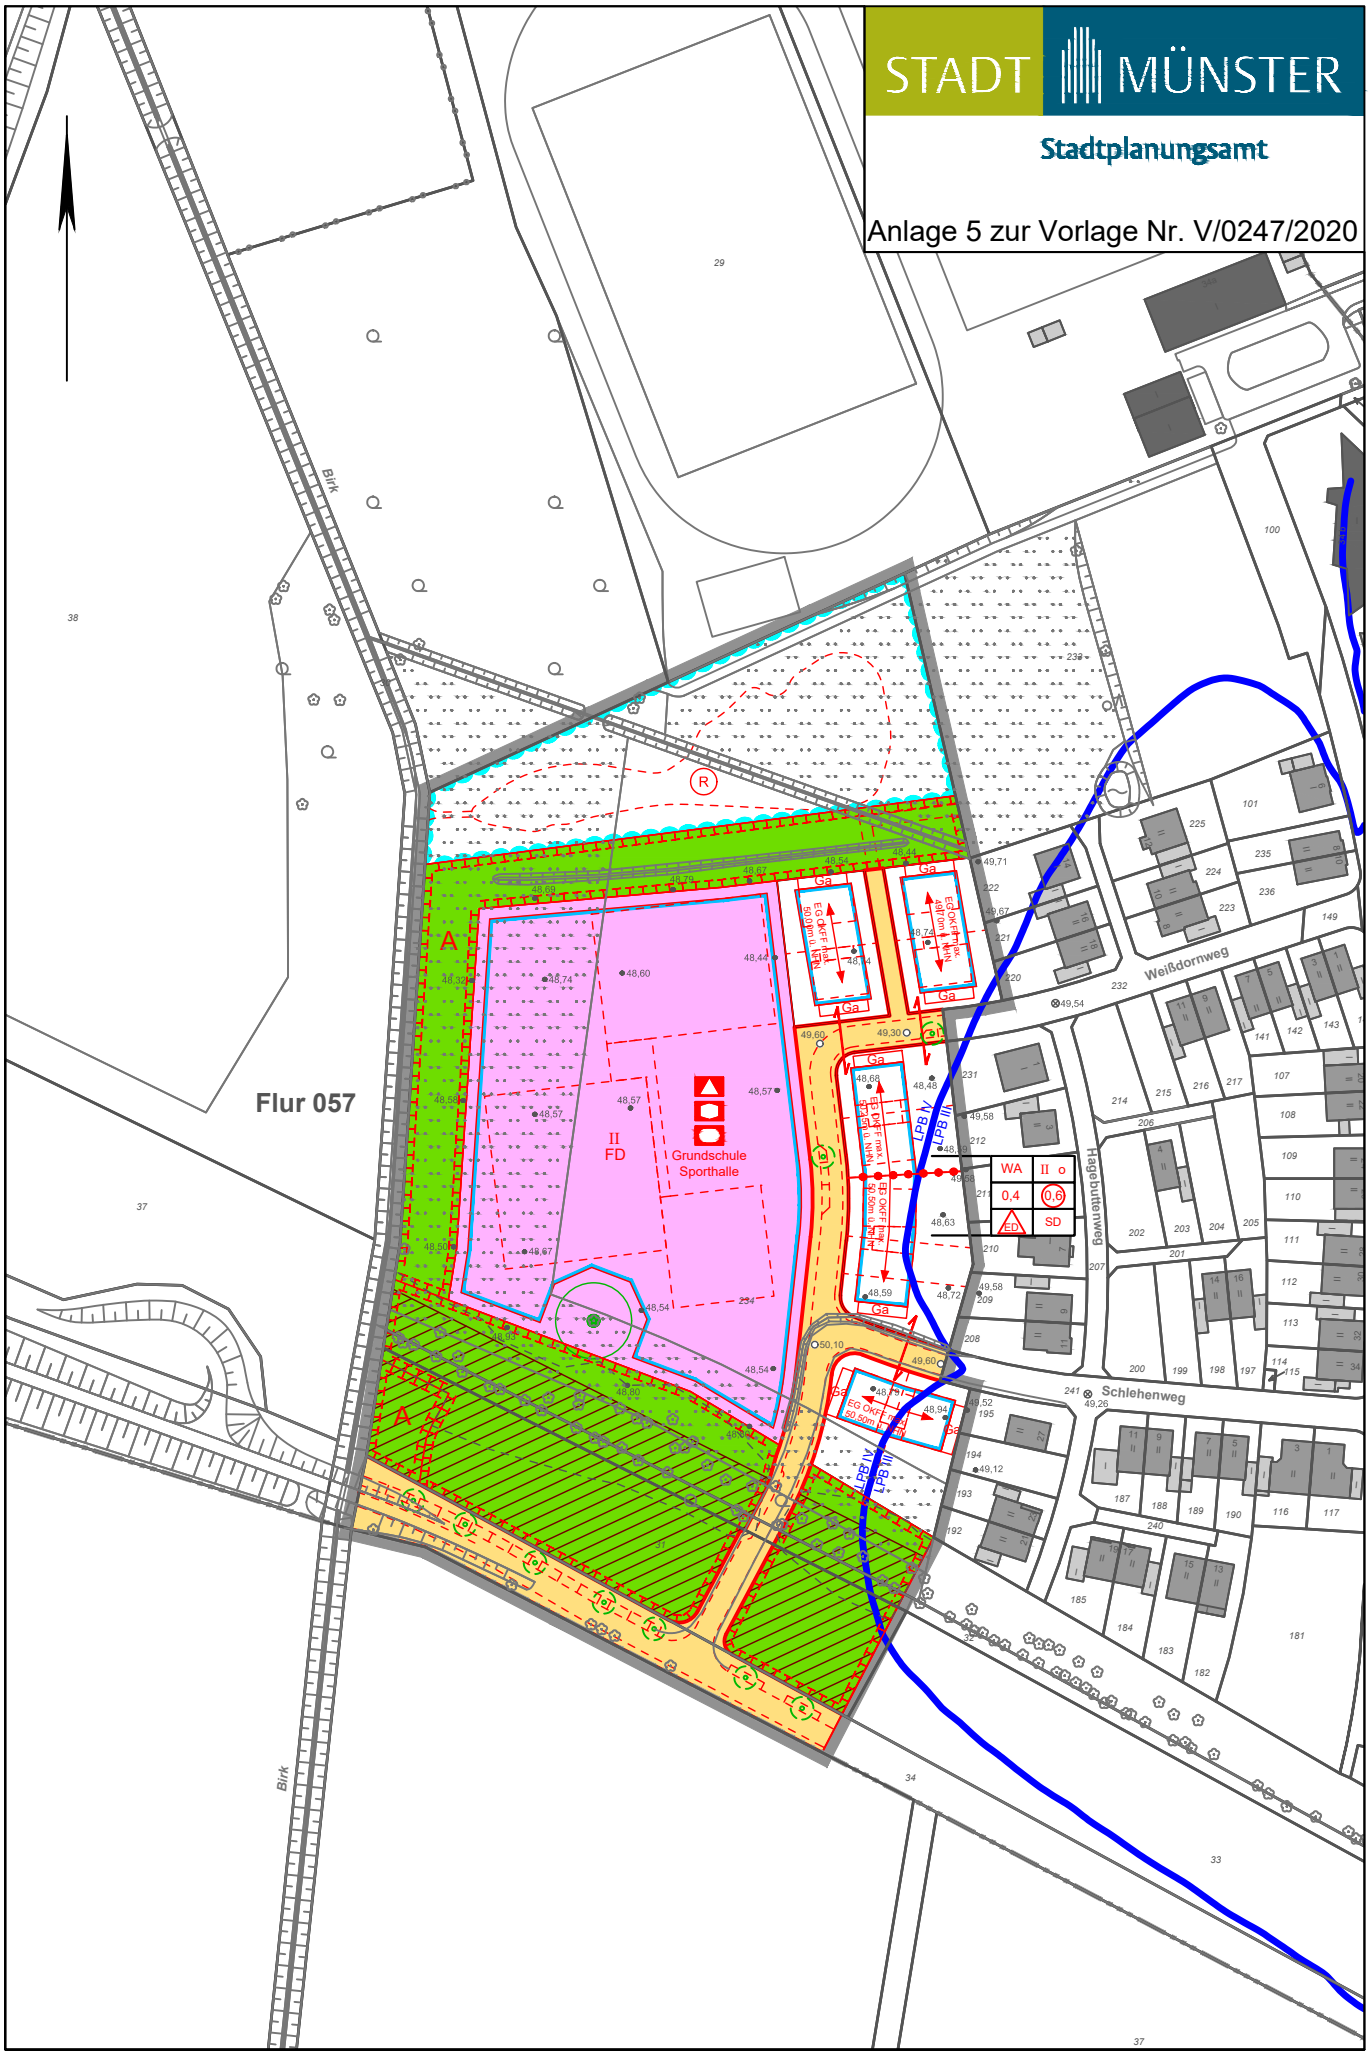

Bebauungsplan Nr. 559

Verkleinerung der Planzeichnung / Maßstab 1:2000