


Bebauungsplan Nr.134 II

Zeichenerklärung

Zeichenerklärung
Festsetzungen des Bebauungsplans
Art der baulichen Nutzung
Maß der baulichen Nutzung
Bauweise
Überbaubare Grundstücksflächen
Bauvorschriften
Flächen für Nebenanlagen und Gemeinschaftsanlagen
Verkehr
Rechtsgrundlagen
Für die städtebauliche Planung

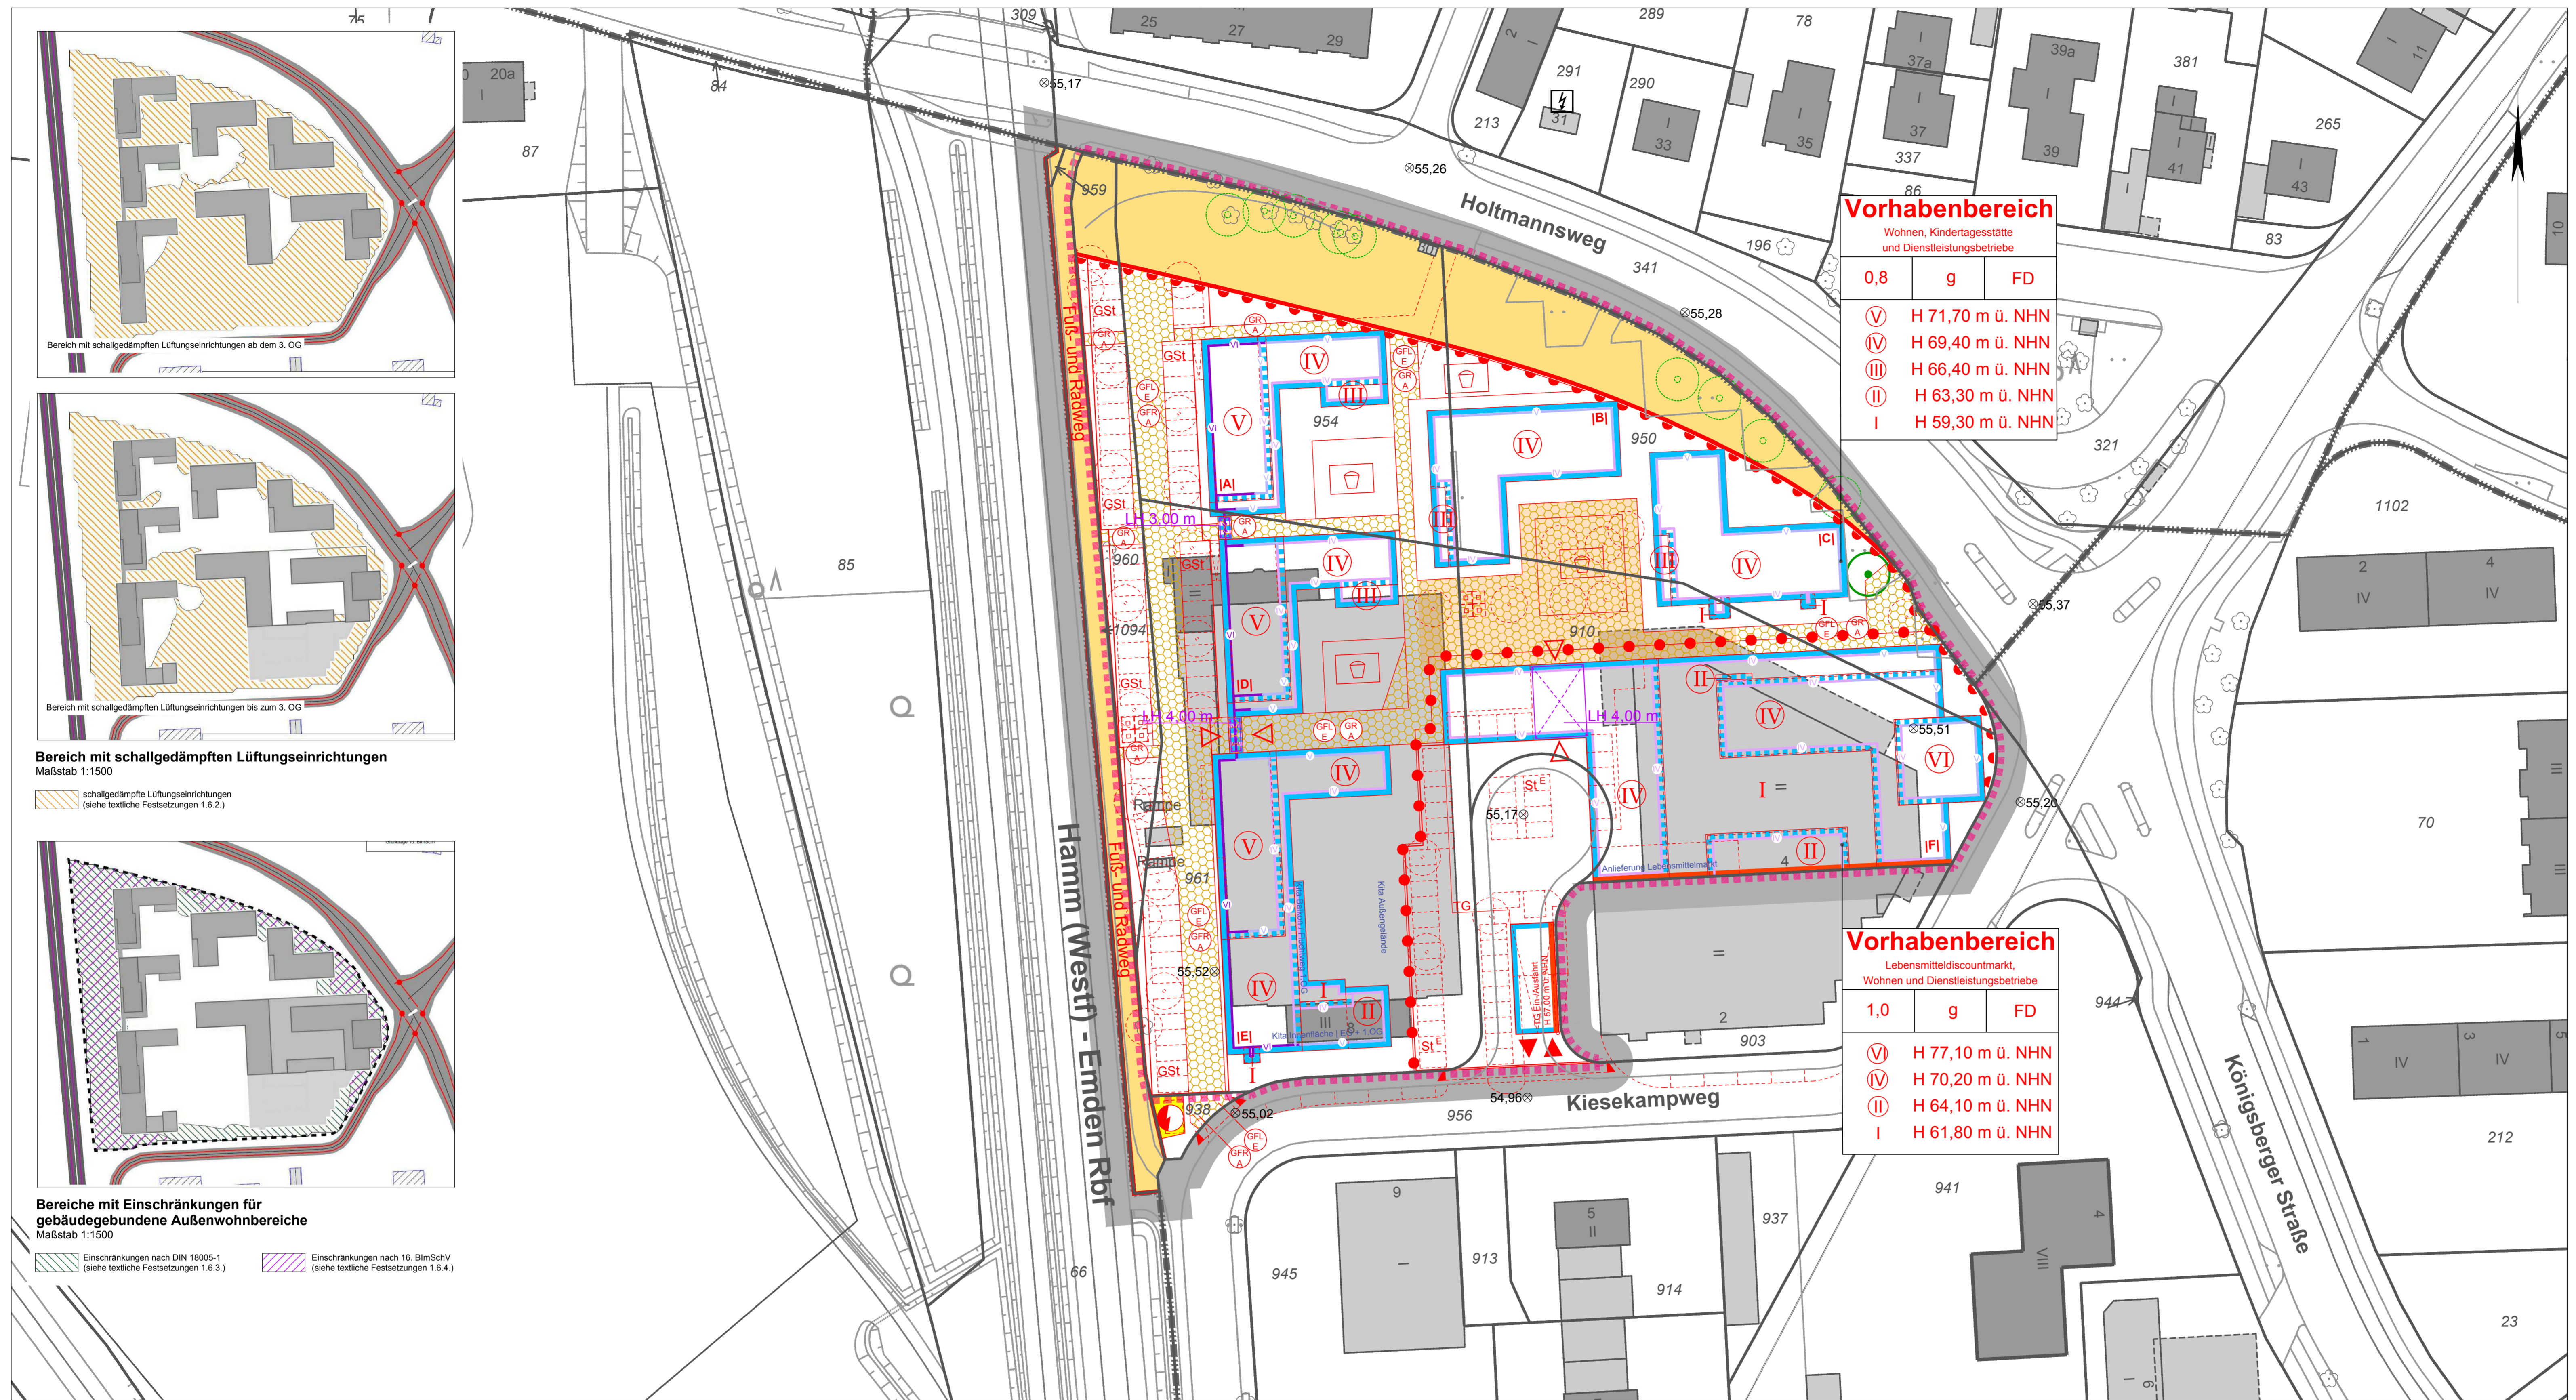

Vorhabensbereich
Wohnen, Kindertagesstätte und Dienstleistungsbetriebe
0,8 g FD
H 71,70 m ü. NHN
H 69,40 m ü. NHN
H 66,40 m ü. NHN
H 63,30 m ü. NHN
H 59,30 m ü. NHN

Vorhabensbereich
Lebensmitteldiscountmarkt, Wohnen und Dienstleistungsbetriebe
1,0 g FD
H 77,10 m ü. NHN
H 70,20 m ü. NHN
H 64,10 m ü. NHN
H 61,80 m ü. NHN

- 1. Textliche Festsetzungen gemäß § 9 Baugesetzbuch (BauGB)
1.1. Art der baulichen Nutzung
1.2. Maß der baulichen Nutzung
1.3. Für den Vorhabensbereich mit Zweckbestimmung Lebensmitteldiscountmarkt, Wohnen und Dienstleistungsbetriebe...

- 1.4. Flächen für Nebenanlagen und Gemeinschaftsanlagen
1.5. Versiegelung, Freiflächen, Begrünung
1.6. (aktiver und passiver) Schallschutz
1.7. Anhebung von privaten Freizeibereichen

- 1.8. Überbaubare Grundstücksflächen
1.9. Lärmpegelbereich
1.10. Einfriedigungen
1.11. Hinweise
1.12. Durchführungsvertrag
1.13. Der Planung zugrundeliegende Vorschriften
1.14. Bodendenkmale
1.15. Kampfmittel
1.16. Textliche Festsetzungen gemäß § 89 Bauordnung Nordrhein-Westfalen (BaO NRW)

- 1.17. Anheben von Erdgeschossböden
1.18. Ausschluss von Bewegungs- oder Lagerflächen
1.19. Nischen
1.20. Antenschuttfundliche Leuchtmittel
1.21. Zonenüberschneidung
1.22. Gemarkung: Münster
1.23. Flur: 244
1.24. Maßstab: 1:500 (Planzeichnung)

- 1.25. Vorhabenbereich mit Zweckbestimmung Wohnen, Kindertagesstätte und Dienstleistungsbetriebe
1.26. Vorhabenbereich mit Zweckbestimmung Lebensmitteldiscountmarkt, Wohnen und Dienstleistungsbetriebe
1.27. Vorhabenbereich mit Zweckbestimmung Wohnen, Kindertagesstätte und Dienstleistungsbetriebe
1.28. Vorhabenbereich mit Zweckbestimmung Wohnen, Kindertagesstätte und Dienstleistungsbetriebe

Bebauungsplan Nr.134 Teilabschnitt II
Vorhabenbezogene 2. Änderung und Vorhaben- und Erschließungsplan Coerde - Kieseckampweg
Blatt 1 von 2 Vorhabenbezogener Bebauungsplan
Offenlegungsentwurf