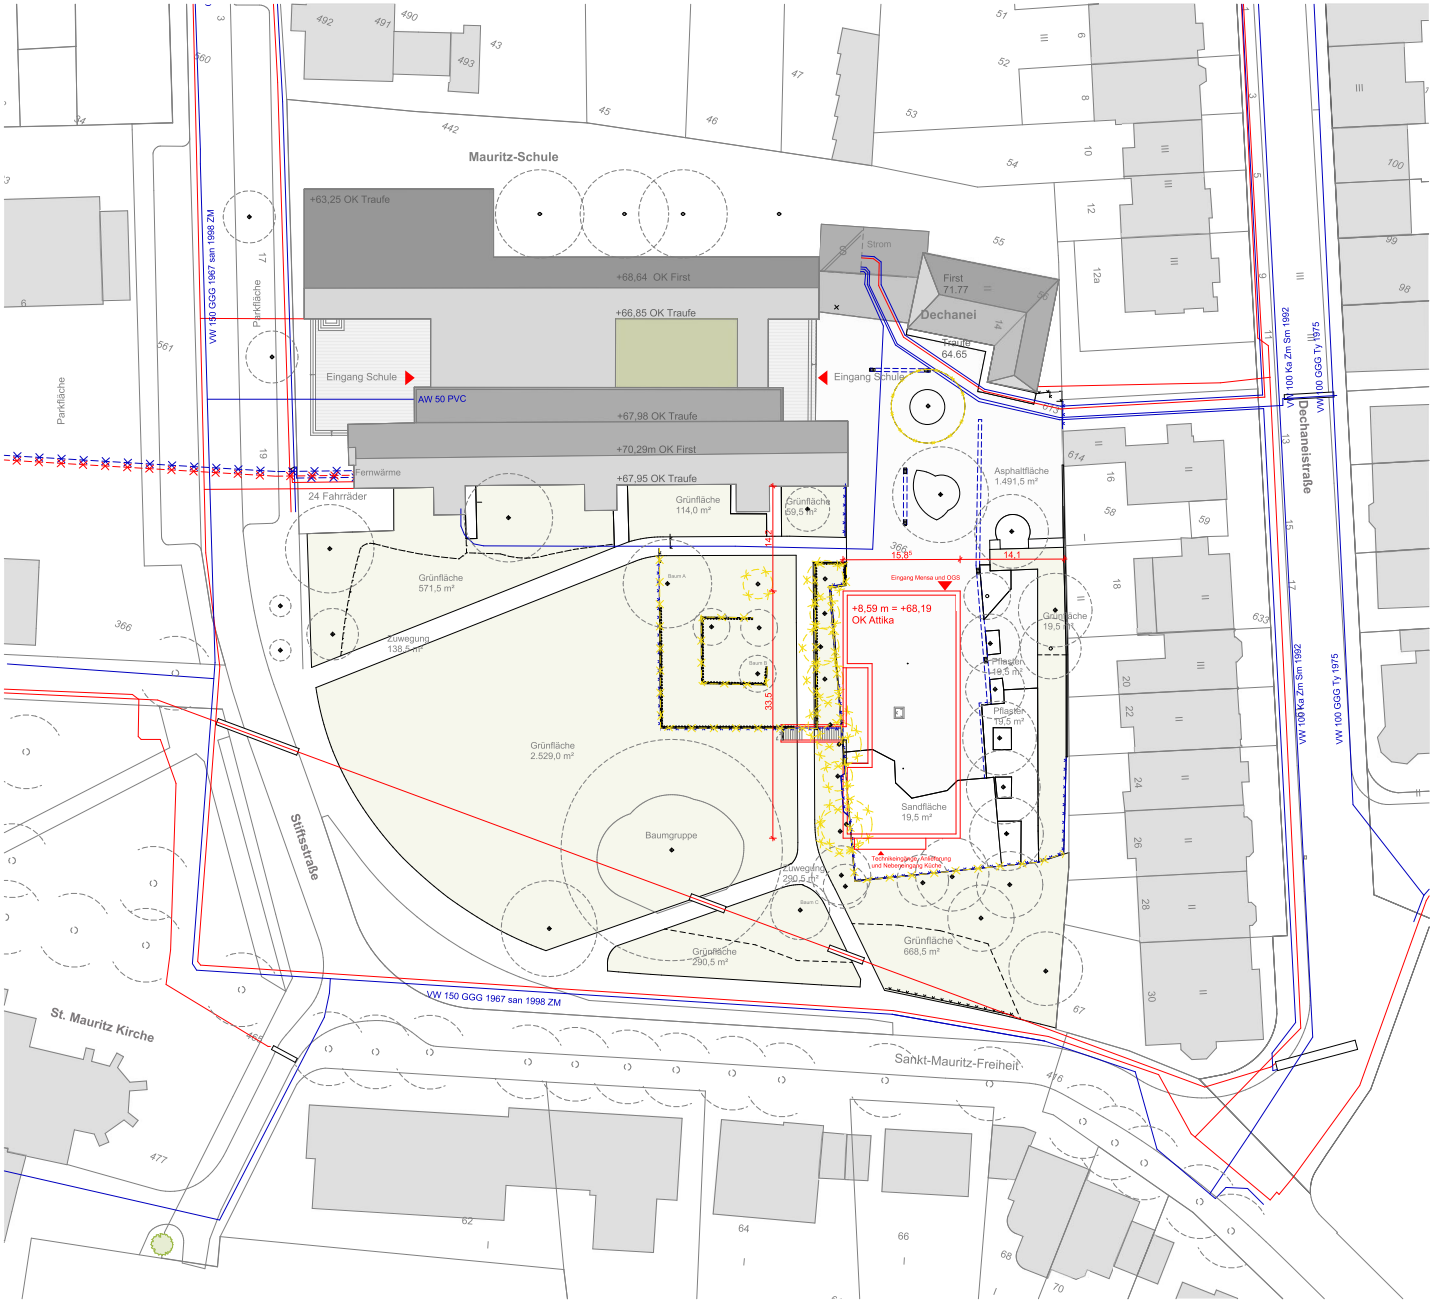

LEGENDE:

Alle Maße sind bezogen auf OKFF EG = üNN = ± 0,00

Index	Datum	Name	Art der Änderung

V O R A B Z U G

ARCHITEKT:

abdelkader architekten bda

Partnerschaft mbB
Ludgeristraße 26
48143 Münster
Tel: 0251 9829990
e-mail: buero@abdelkader.de

887 Standortnummer	MSM N Projektnummer	Planphase 3 Entwurf

Planart/Bauteil	Planinhalt **Lageplan**	Plangröße DIN A2
1:500 Maßstab	20.04.2020 Erstellung	Index

Projektverzeichnis
MSM 200212 Mensa Neubau
Projektdatei
MSM N AR 3 LP
Planbezeichnung

Erweiterung Mauritzschule Münster Projektbezeichnung	Architektur und Projektsteuerung
mj Zeichnung	Bauen im Bestand
Projektleitung	Fachstellenleitung / Abteilungsleitung

Amtleitung / Technische Leitung

STADT MÜNSTER
Amt für Immobilien-management

Erweiterung Mauritzschule Münster
Stiftsstr. 19
48145 Münster

Freigabe:

Unterschrift Bauherr

Vorlage V/0338/2020
Anlage 1a Lageplan

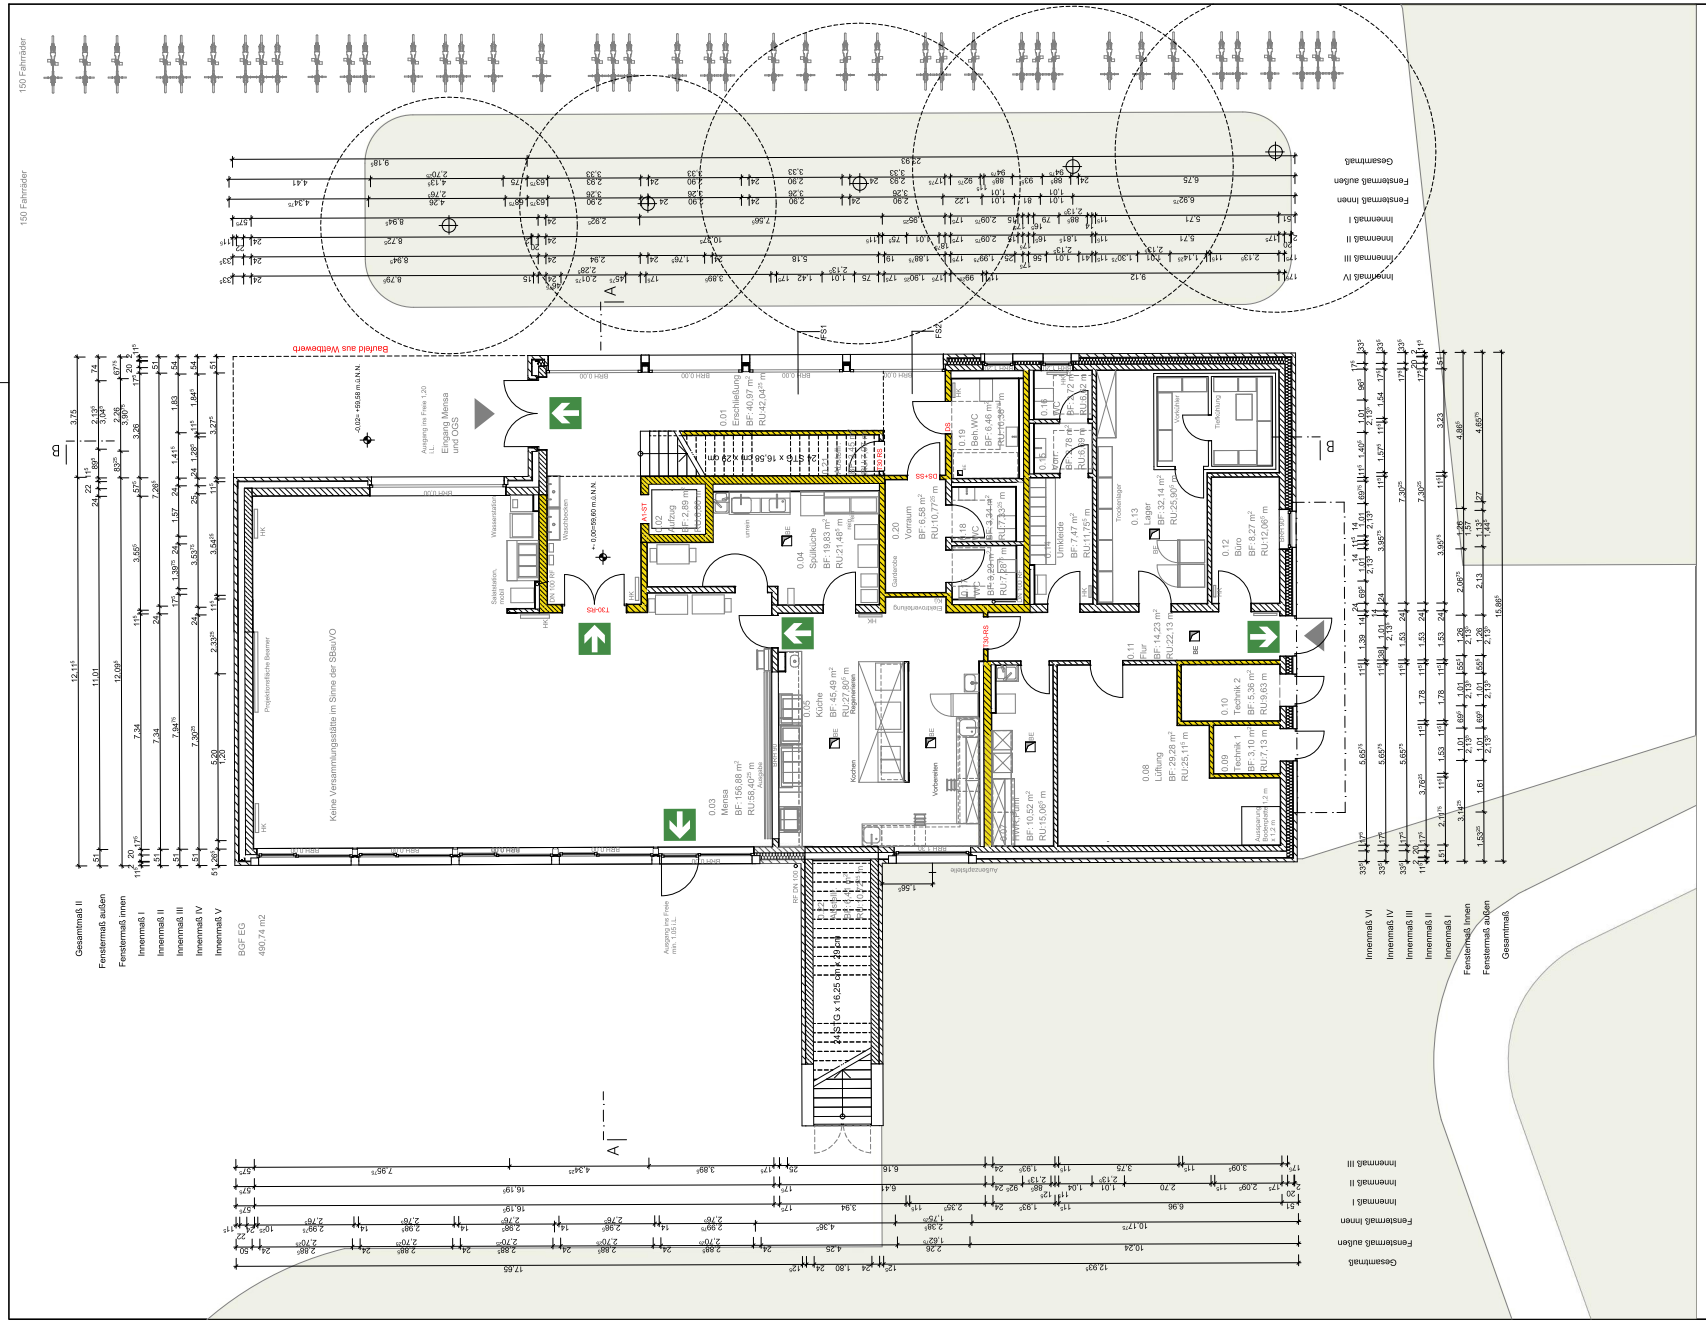
150 Fahrräder
150 Fahrräder
Gesamtmaß
Fenstermaß außen
Fenstermaß innen
Innenmaß I
Innenmaß II
Innenmaß III
Innenmaß IV
Gesamtmaß II
Fenstermaß außen
Fenstermaß innen
Innenmaß I
Innenmaß II
Innenmaß III
Innenmaß IV
Innenmaß V
BGF EG
490,74 m2
Innenmaß VI
Innenmaß V
Innenmaß IV
Innenmaß III
Innenmaß II
Innenmaß I
Fenstermaß innen
Fenstermaß außen
Gesamtmaß
Innenmaß III
Innenmaß II
Innenmaß I
Fenstermaß innen
Fenstermaß außen
Gesamtmaß
Gebäud aus Wettbewerb
Eingang Mensa und OGS
Keine Versammlungsstätte im Sinne der SBauVO
0.01 Erschließung BF 40,97 m² RU 42,04³⁵ m
0.02 Lüftung BF 2,89 m
0.03 Mensa BF 156,88 m² RU 58,40²⁵ m
0.04 Spülküche BF 19,83 m² RU 21,49 m
0.05 Küche BF 45,49 m² RU 27,80⁵ m
0.08 Lüftung BF 29,28 m² RU 25,11⁰ m
0.09 Technik 1 BF 3,10 m² RU 7,13 m
0.10 Technik 2 BF 5,38 m² RU 9,63 m
0.11 Flur BF 14,23 m² RU 22,13 m
0.12 Büro BF 8,27 m² RU 12,06⁰ m
0.13 Lager BF 32,44 m² RU 25,80⁰ m
0.14 Umkleide BF 7,47 m² RU 11,75⁰ m
0.15 Beh WC BF 6,46 m² RU 10,06⁰ m
24 Stg x 16,56 cm x 29 cm
14 Stg x 16,25 cm x 29 cm
Ausgang im Freie 1:20
Ausgang im Freie max. 1:05 i.L.
Außentreppenfeuerwehr
Projektionsfläche Beamer
Wasserstation
Wasserbecken
Sekretariat, Lehrer
Garderobe
Garderobe
Bestuhlungsvorschlag
Kochen
Vorbereiten
Ausgabe
Regale
Umkleider
Trockenlinie
Trockenlinie
Tischlüftung

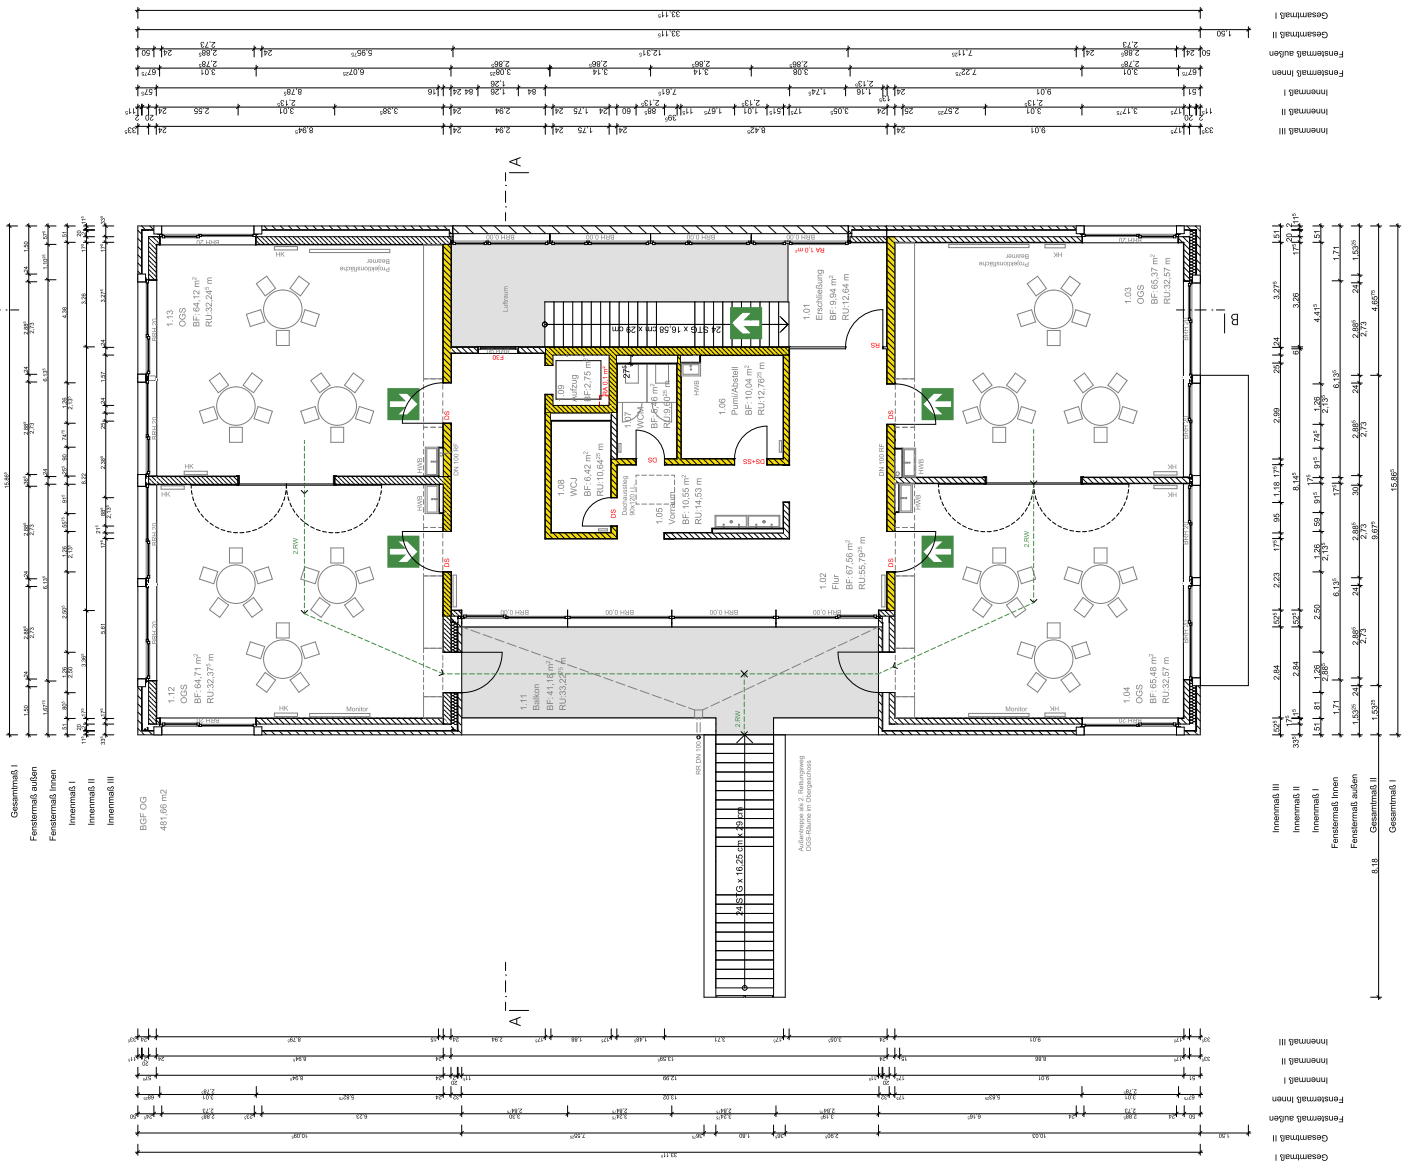

LEGENDE:

N

Alle Maße sind bezogen auf OKFF EG = üNN = ± 0,00

Index	Datum	Name	Art der Änderung

VORABZUG

ARCHITEKT:

abdelkader architekten bda

Partnerschaft mbB
Ludgeristraße 26
48143 Münster
Tel: 0251 9829990
e-mail: buero@abdelkader.de

887 Standortnummer	MSM N Projektnummer	Planphase 3 Entwurf
Planart/Bauteil	Grundriss 1.OG Planinhalt	Plangröße DIN A2
1:100 Maßstab	08.04.2020 Erstellung	Index

Projektverzeichnis
MSM 200212 Mensa Neubau
Projektdatei
MSM N AR 3 GR 1
Planbezeichnung
Erweiterung Mauritzschule Münster
Projektbezeichnung
Architektur und Projektsteuerung
mj
Zeichnung
Bauen im Bestand
Projektleitung
Fachstellenleitung / Abteilungsleitung
Amtleitung / Technische Leitung

STADT MÜNSTER
Amt für Immobilienmanagement

Erweiterung Mauritzschule Münster
Stiftsstr. 19
48145 Münster

Freigabe:

Unterschrift Bauherr

Unterschrift Architekt

Vorlage V/0338/2020
Anlage 1c Obergeschoss

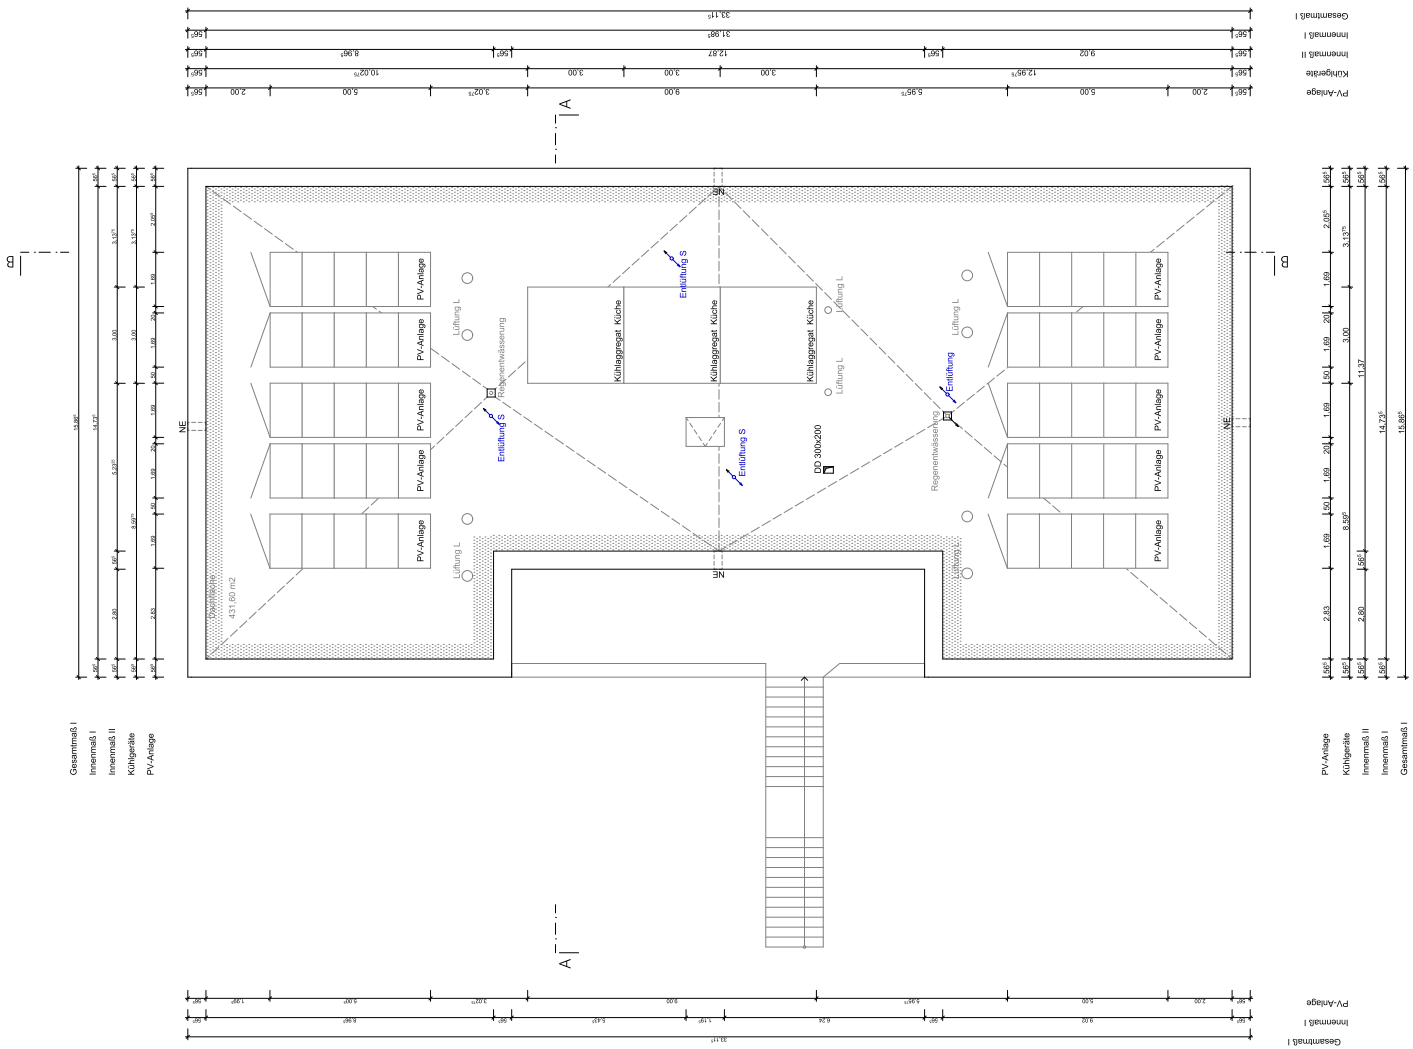

LEGENDE:

N

Alle Maße sind bezogen auf OKFF EG = üNN = ± 0,00

Index	Datum	Name	Art der Änderung

VORABZUG

ARCHITEKT:

abdelkader architekten bda

Partnerschaft mbB
Ludgeristraße 26
48143 Münster
Tel: 0251 9829990
e-mail: buero@abdelkader.de

887 Standortnummer	MSM N Projektnummer	Planphase 3 Entwurf
Planart/Bauteil	**Dachaufsicht** Planinhalt	Plangröße DIN A2
1:100 Maßstab	08.04.2020 Erstellung	Index

Projektverzeichnis

MSM 200212 Mensa Neubau
Projektdatei

MSM N AR 3 DA
Planbezeichnung

Erweiterung Mauritzschule Münster
Projektbezeichnung

Architektur und Projektsteuerung

mj
Zeichnung

Bauen im Bestand

Projektleitung

Fachstellenleitung / Abteilungsleitung

Amtleitung / Technische Leitung

STADT MÜNSTER
Amt für Immobilien-management

Erweiterung Mauritzschule Münster

Stiftsstr. 19
48145 Münster

Freigabe:

Unterschrift Bauherr

Unterschrift Architekt

Vorlage V/0338/2020
Anlage 1d Dachaufsicht

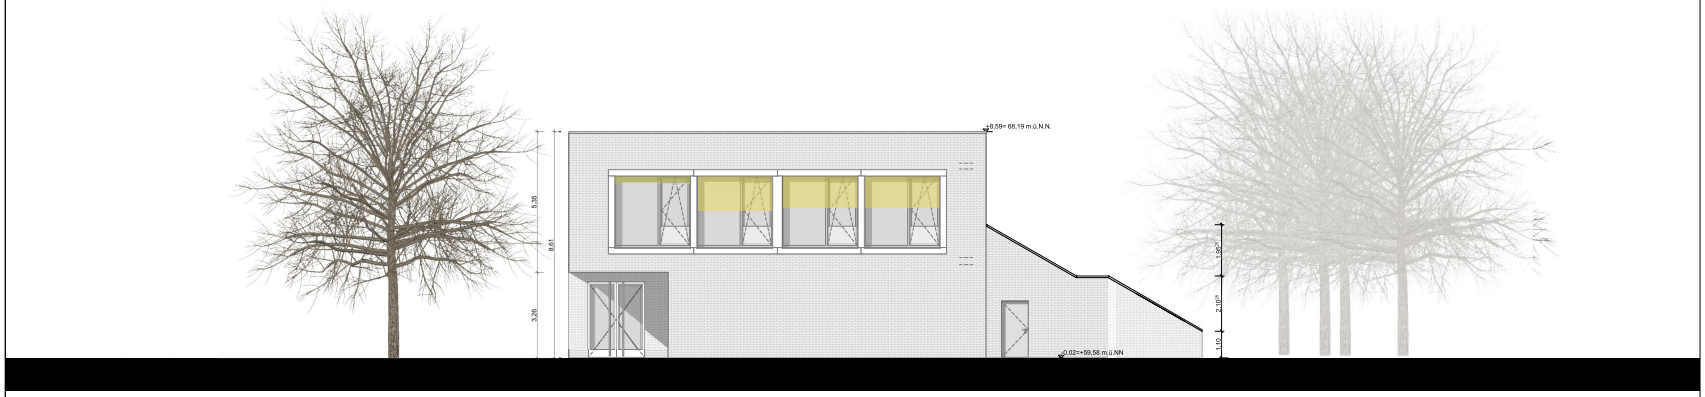

Ansicht Norden, M. 1:100

Ansicht Süden, M. 1:100

LEGENDE:

Alle Maße sind bezogen auf OKFF EG = üNN = ± 0,00

Index	Datum	Name	Art der Änderung

V O R A B Z U G

ARCHITEKT:

abdelkader architekten bda

Partnerschaft mbB
Ludgeristraße 26
48143 Münster
Tel: 0251 9829990
e-mail: buero@abdelkader.de

887 Standortnummer	MSM N Projektnummer	Planphase 3 Entwurf
Planart/Bauteil	Ansichten N,S Planinhalt	DIN A1 Plangröße
1:100 Maßstab	08.04.2020 Erstellung	Index
Projektverzeichnis	MSM 200212 Mensa Neubau	
Projektdatei	MSM N AR 3 AN N,S	
Planbezeichnung		
Erweiterung Mauritzschule Münster Projektbezeichnung	Architektur und Projektsteuerung	
mj Zeichnung	Bauen im Bestand	
Projektleitung	Fachstellenleitung / Abteilungsleitung	
Amtleitung / Technische Leitung		

STADT MÜNSTER
Amt für Immobilien-management

Erweiterung Mauritzschule Münster
Stiftsstr. 19
48145 Münster

Freigabe:

Unterschr

Vorlage V/0338/2020
Anlage 1e Ansichten Nord/Süd

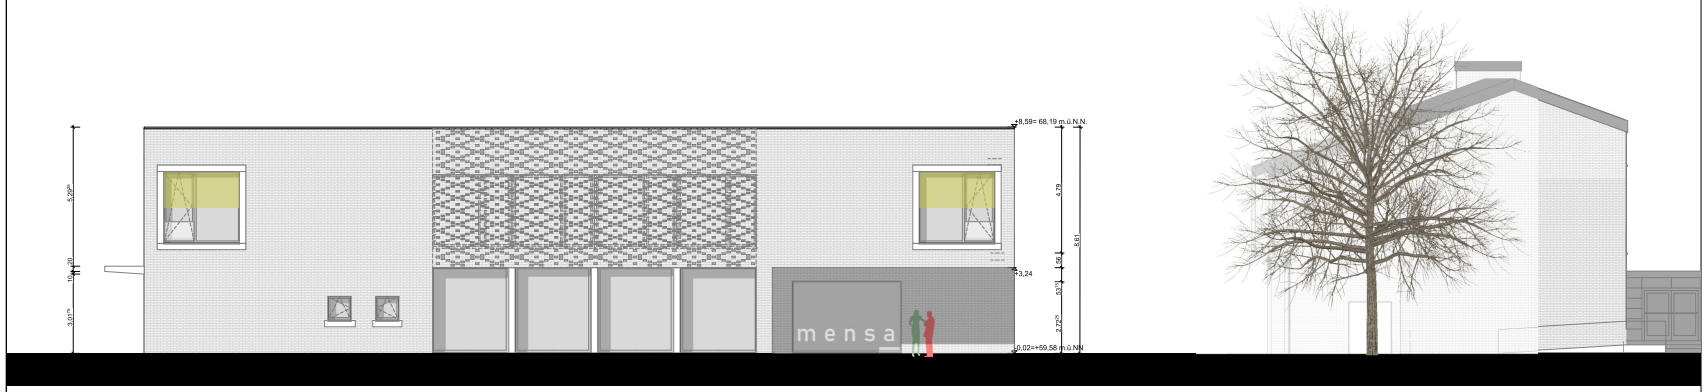

Ansicht Osten, M. 1:100

Ansicht Westen, M. 1:100

LEGENDE:

Alle Maße sind bezogen auf OKFF EG = üNN = ± 0,00

Index	Datum	Name	Art der Änderung

V O R A B Z U G

ARCHITEKT:

abdelkader architekten bda

Partnerschaft mbB
Ludgeristraße 26
48143 Münster
Tel: 0251 9829990
e-mail: buero@abdelkader.de

887 Standortnummer	MSM N Projektnummer	Planphase 3 Entwurf
Planart/Bauteil	Ansichten O,W Planinhalt	DIN A1 Plangröße
1:100 Maßstab	08.04.2020 Erstellung	Index
Projektverzeichnis	MSM 200212 Mensa Neubau	
Projektdatei	MSM N AR 3 AN O,W	
Planbezeichnung		
Erweiterung Mauritzschule Münster Projektbezeichnung	Architektur und Projektsteuerung	
mj Zeichnung	Bauen im Bestand	
Projektleitung	Fachstellenleitung / Abteilungsleitung	
Amtleitung / Technische Leitung		

STADT MÜNSTER
Amt für Immobilien-management

Erweiterung Mauritzschule Münster
Stiftsstr. 19
48145 Münster

Freigabe:

Unterschr

Vorlage V/0338/2020
Anlage 1f Ansichten Ost/West

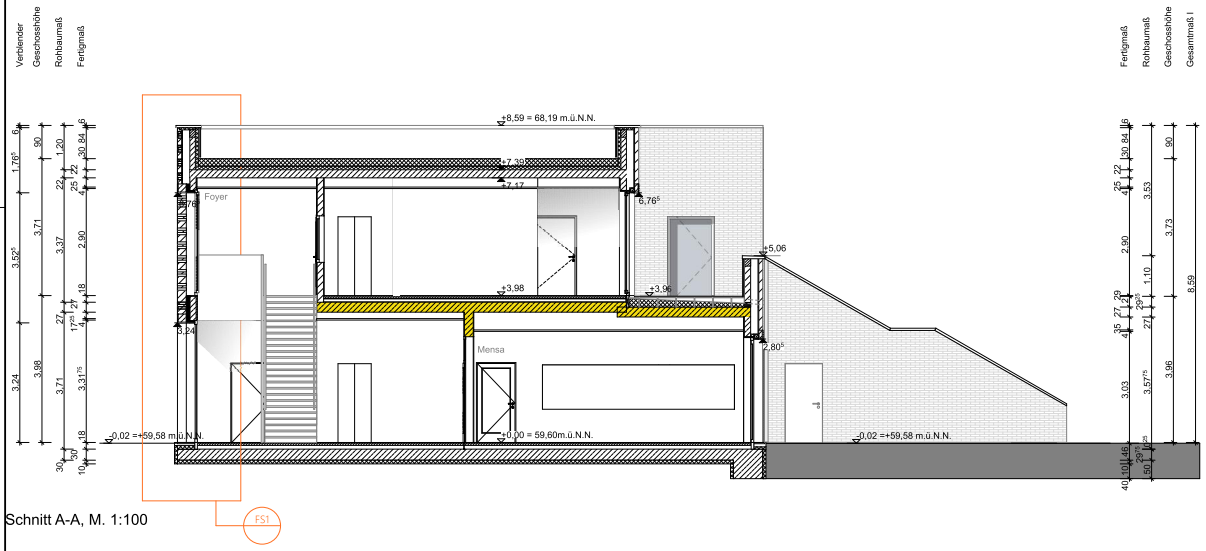

Schnitt A-A, M. 1:100

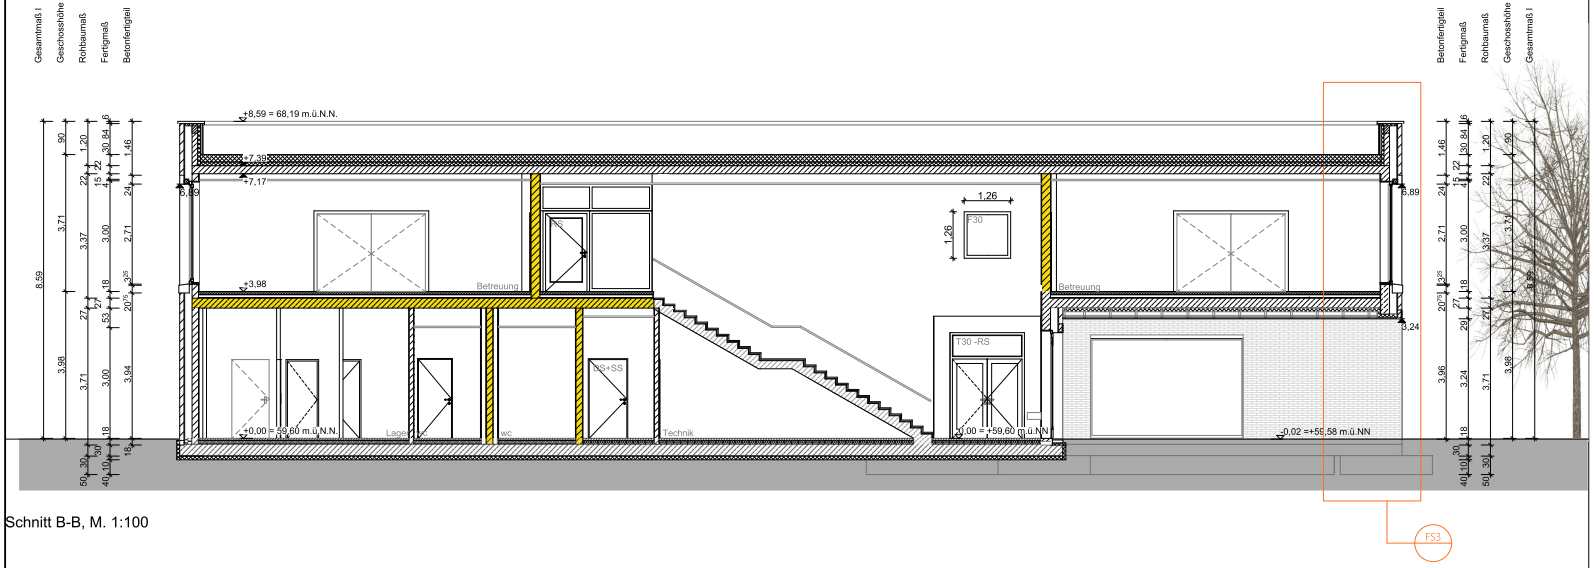

Schnitt B-B, M. 1:100

LEGENDE:

N

Alle Maße sind bezogen auf OKFF EG = üNN = ± 0,00

Index	Datum	Name	Art der Änderung

V O R A B Z U G

ARCHITEKT:

abdelkader architekten bda

Partnerschaft mbB
Ludgeristraße 26
48143 Münster
Tel: 0251 9829990
e-mail: buero@abdelkader.de

887 Standortnummer	MSM N Projektnummer	Planphase 3 Entwurf
Planart/Bauteil	Planinhalt **Schnitte A,B**	Plangröße DIN A2
1:100 Maßstab	08.04.2020 Erstellung	Index

Projektverzeichnis
MSM 200212 Mensa Neubau
Projektdatei
MSM N AR 3 SN A,B
Planbezeichnung
Erweiterung Mauritzschule Münster
Projektbezeichnung
Architektur und Projektsteuerung
mj
Zeichnung
Bauen im Bestand
Projektleitung
Fachstellenleitung / Abteilungsleitung
Amtleitung / Technische Leitung

STADT MÜNSTER
Amt für Immobilien-management

Erweiterung Mauritzschule Münster
Stiftsstr. 19
48145 Münster

Freigabe:

Unterschrift Bauherr

Vorlage V/0338/2020
Anlage 1g Schnitt A und B