


Schnitt B_B stützenfrei

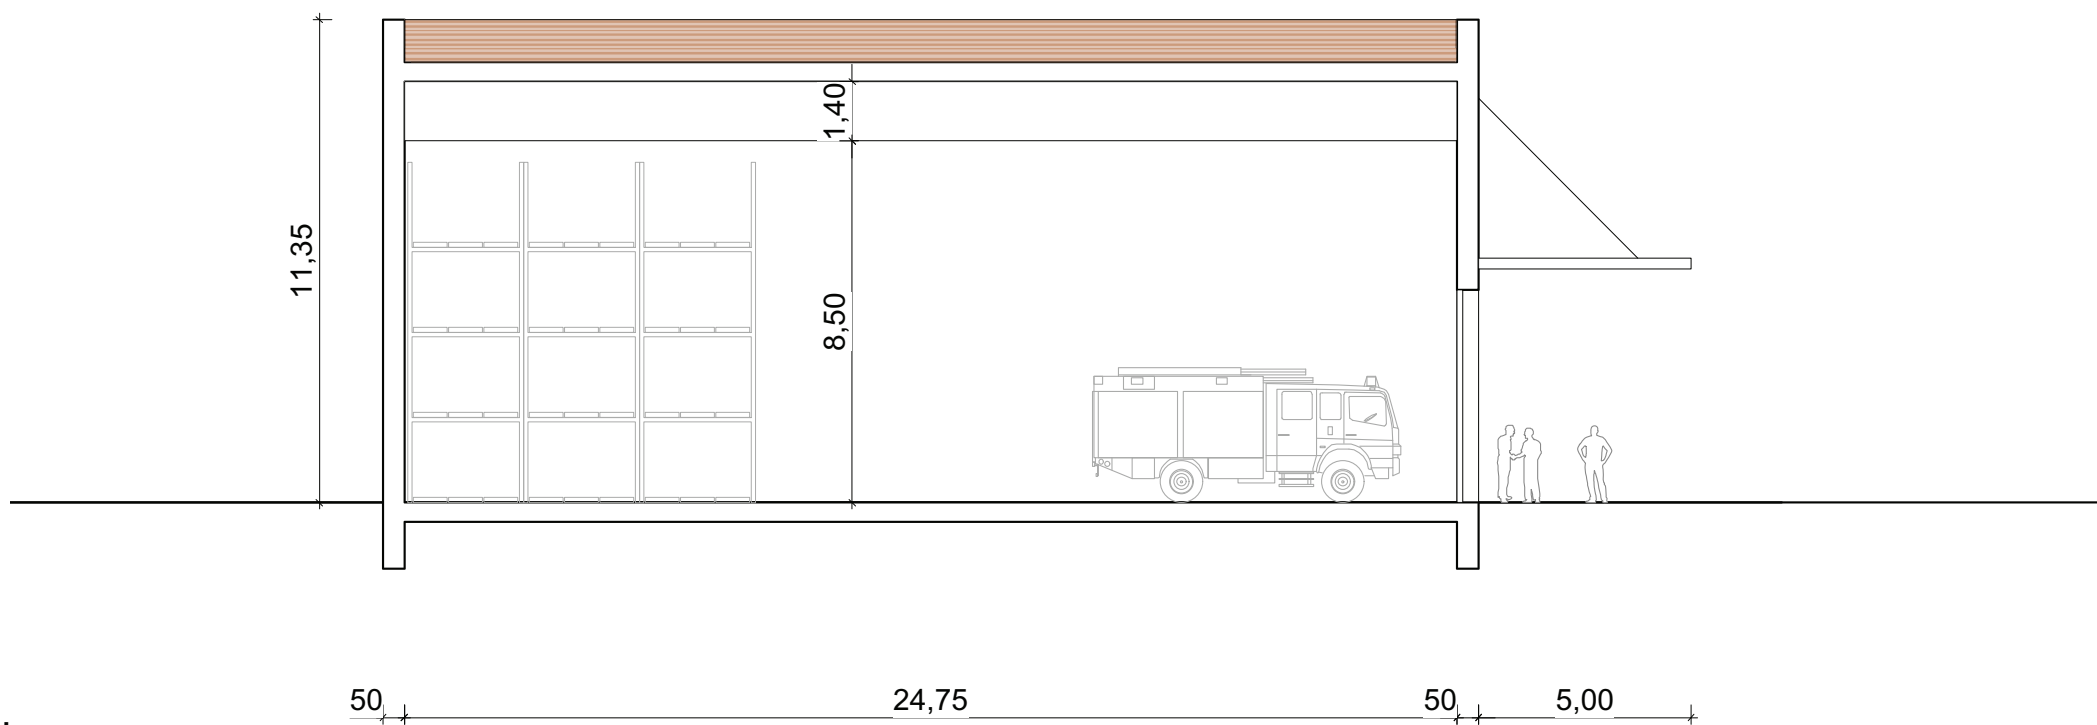

Schnitt A_A stützenfrei