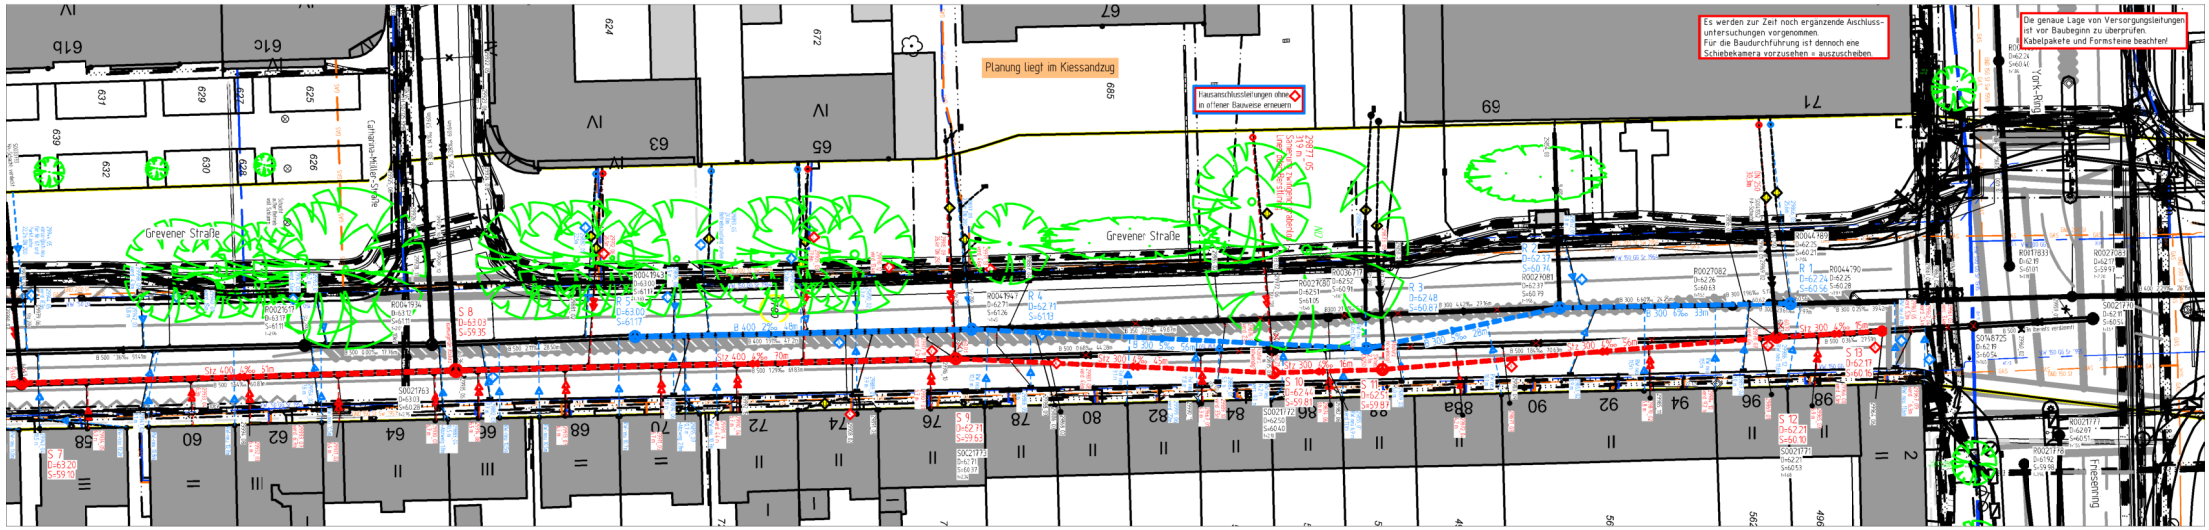
Planung liegt im Kiessandzug
Hausanschlussleitungen ohne in offener Bauweise erneuern
Es werden zur Zeit noch ergänzende Aischluss-untersuchungen vorgenommen.
Für die Baudurchführung ist dennoch eine Schiebekamera vorzusehen = auszuscheiben.
Die genaue Lage von Versorgungsleitungen ist vor Baubeginn zu überprüfen.
Kabelpakete und Formsteine beachten!
Grevener Straße
Grevener Straße
Catharina-Müller-Straße
York-Ring
Friesenring