




Tischtennisplatte




Kontaktschaukel




Schaukel

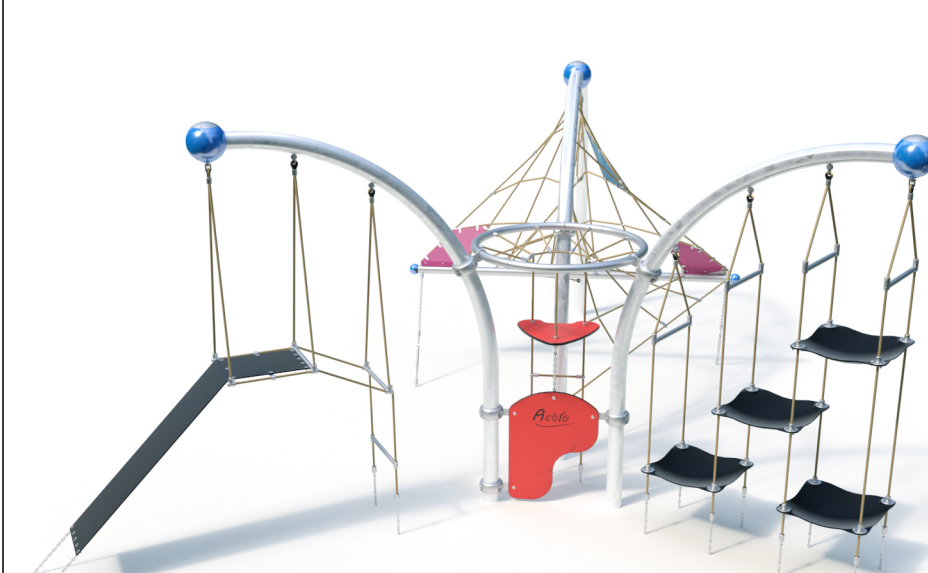


Kletter- / Sitzkombination

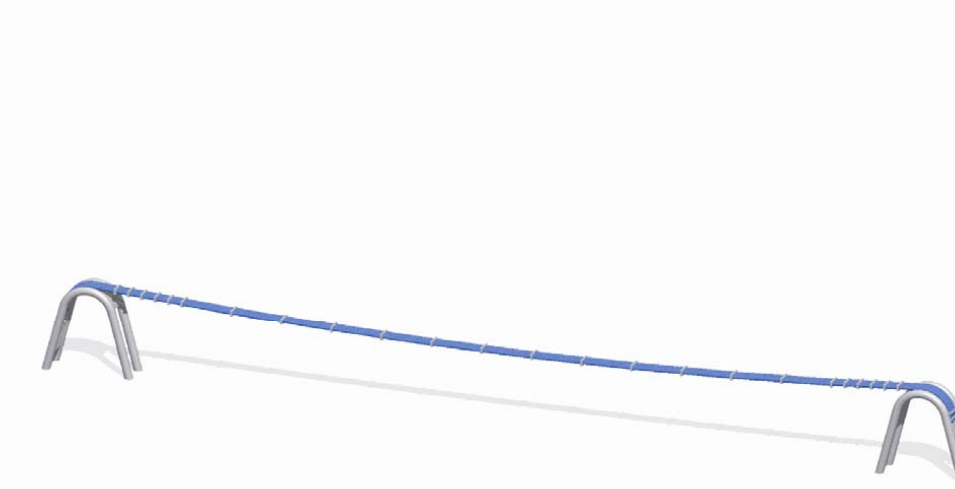


Slackline - Balancierseil

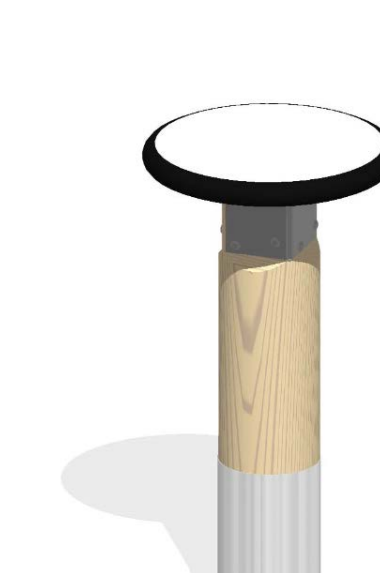


Hüpfoller / Sitzelement

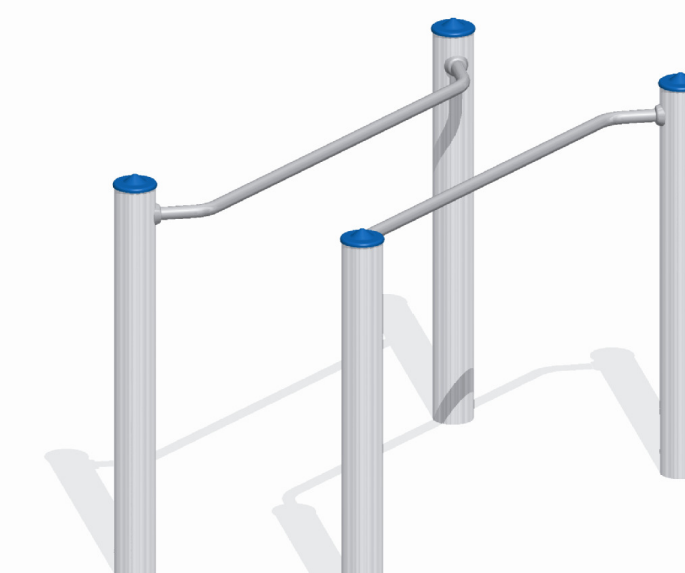

Barren

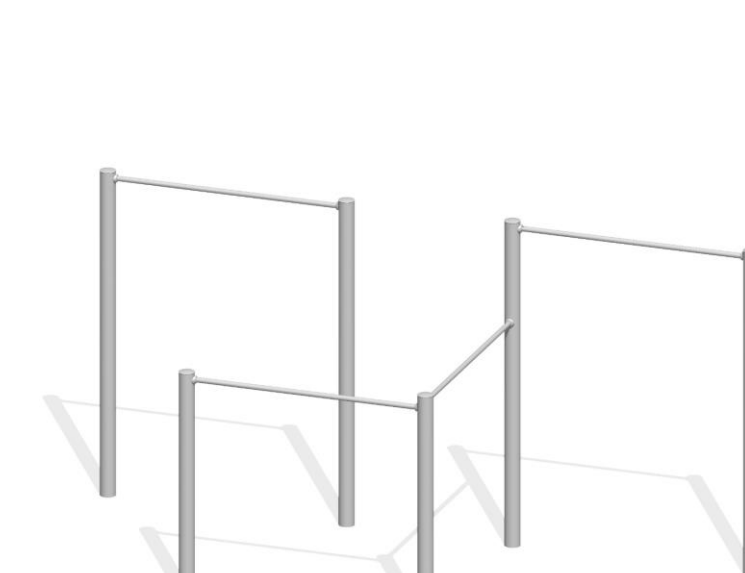



Pittbars

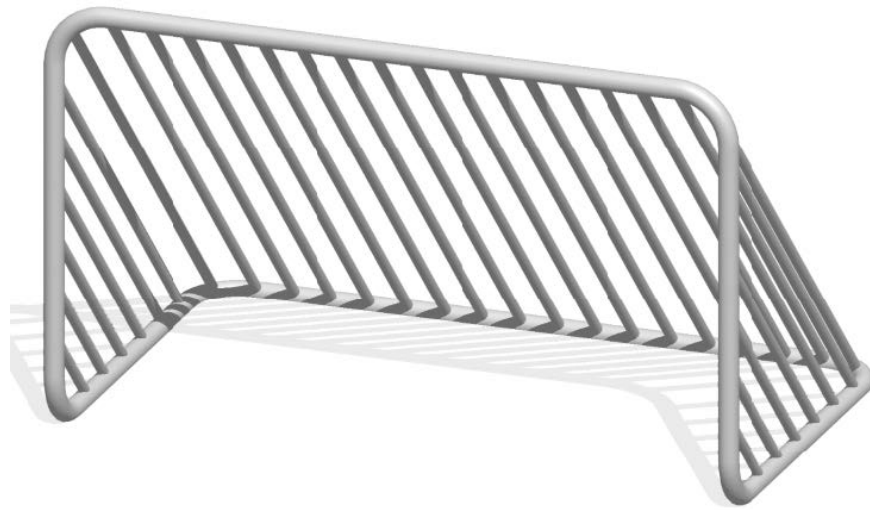

Streerror / kleines Fussballtor



Basketballkorb

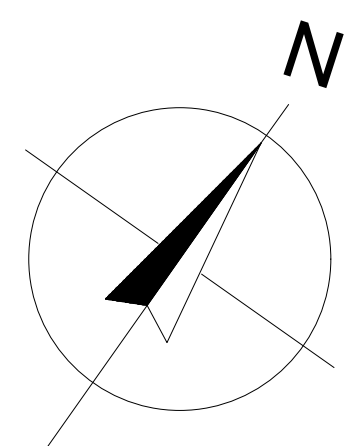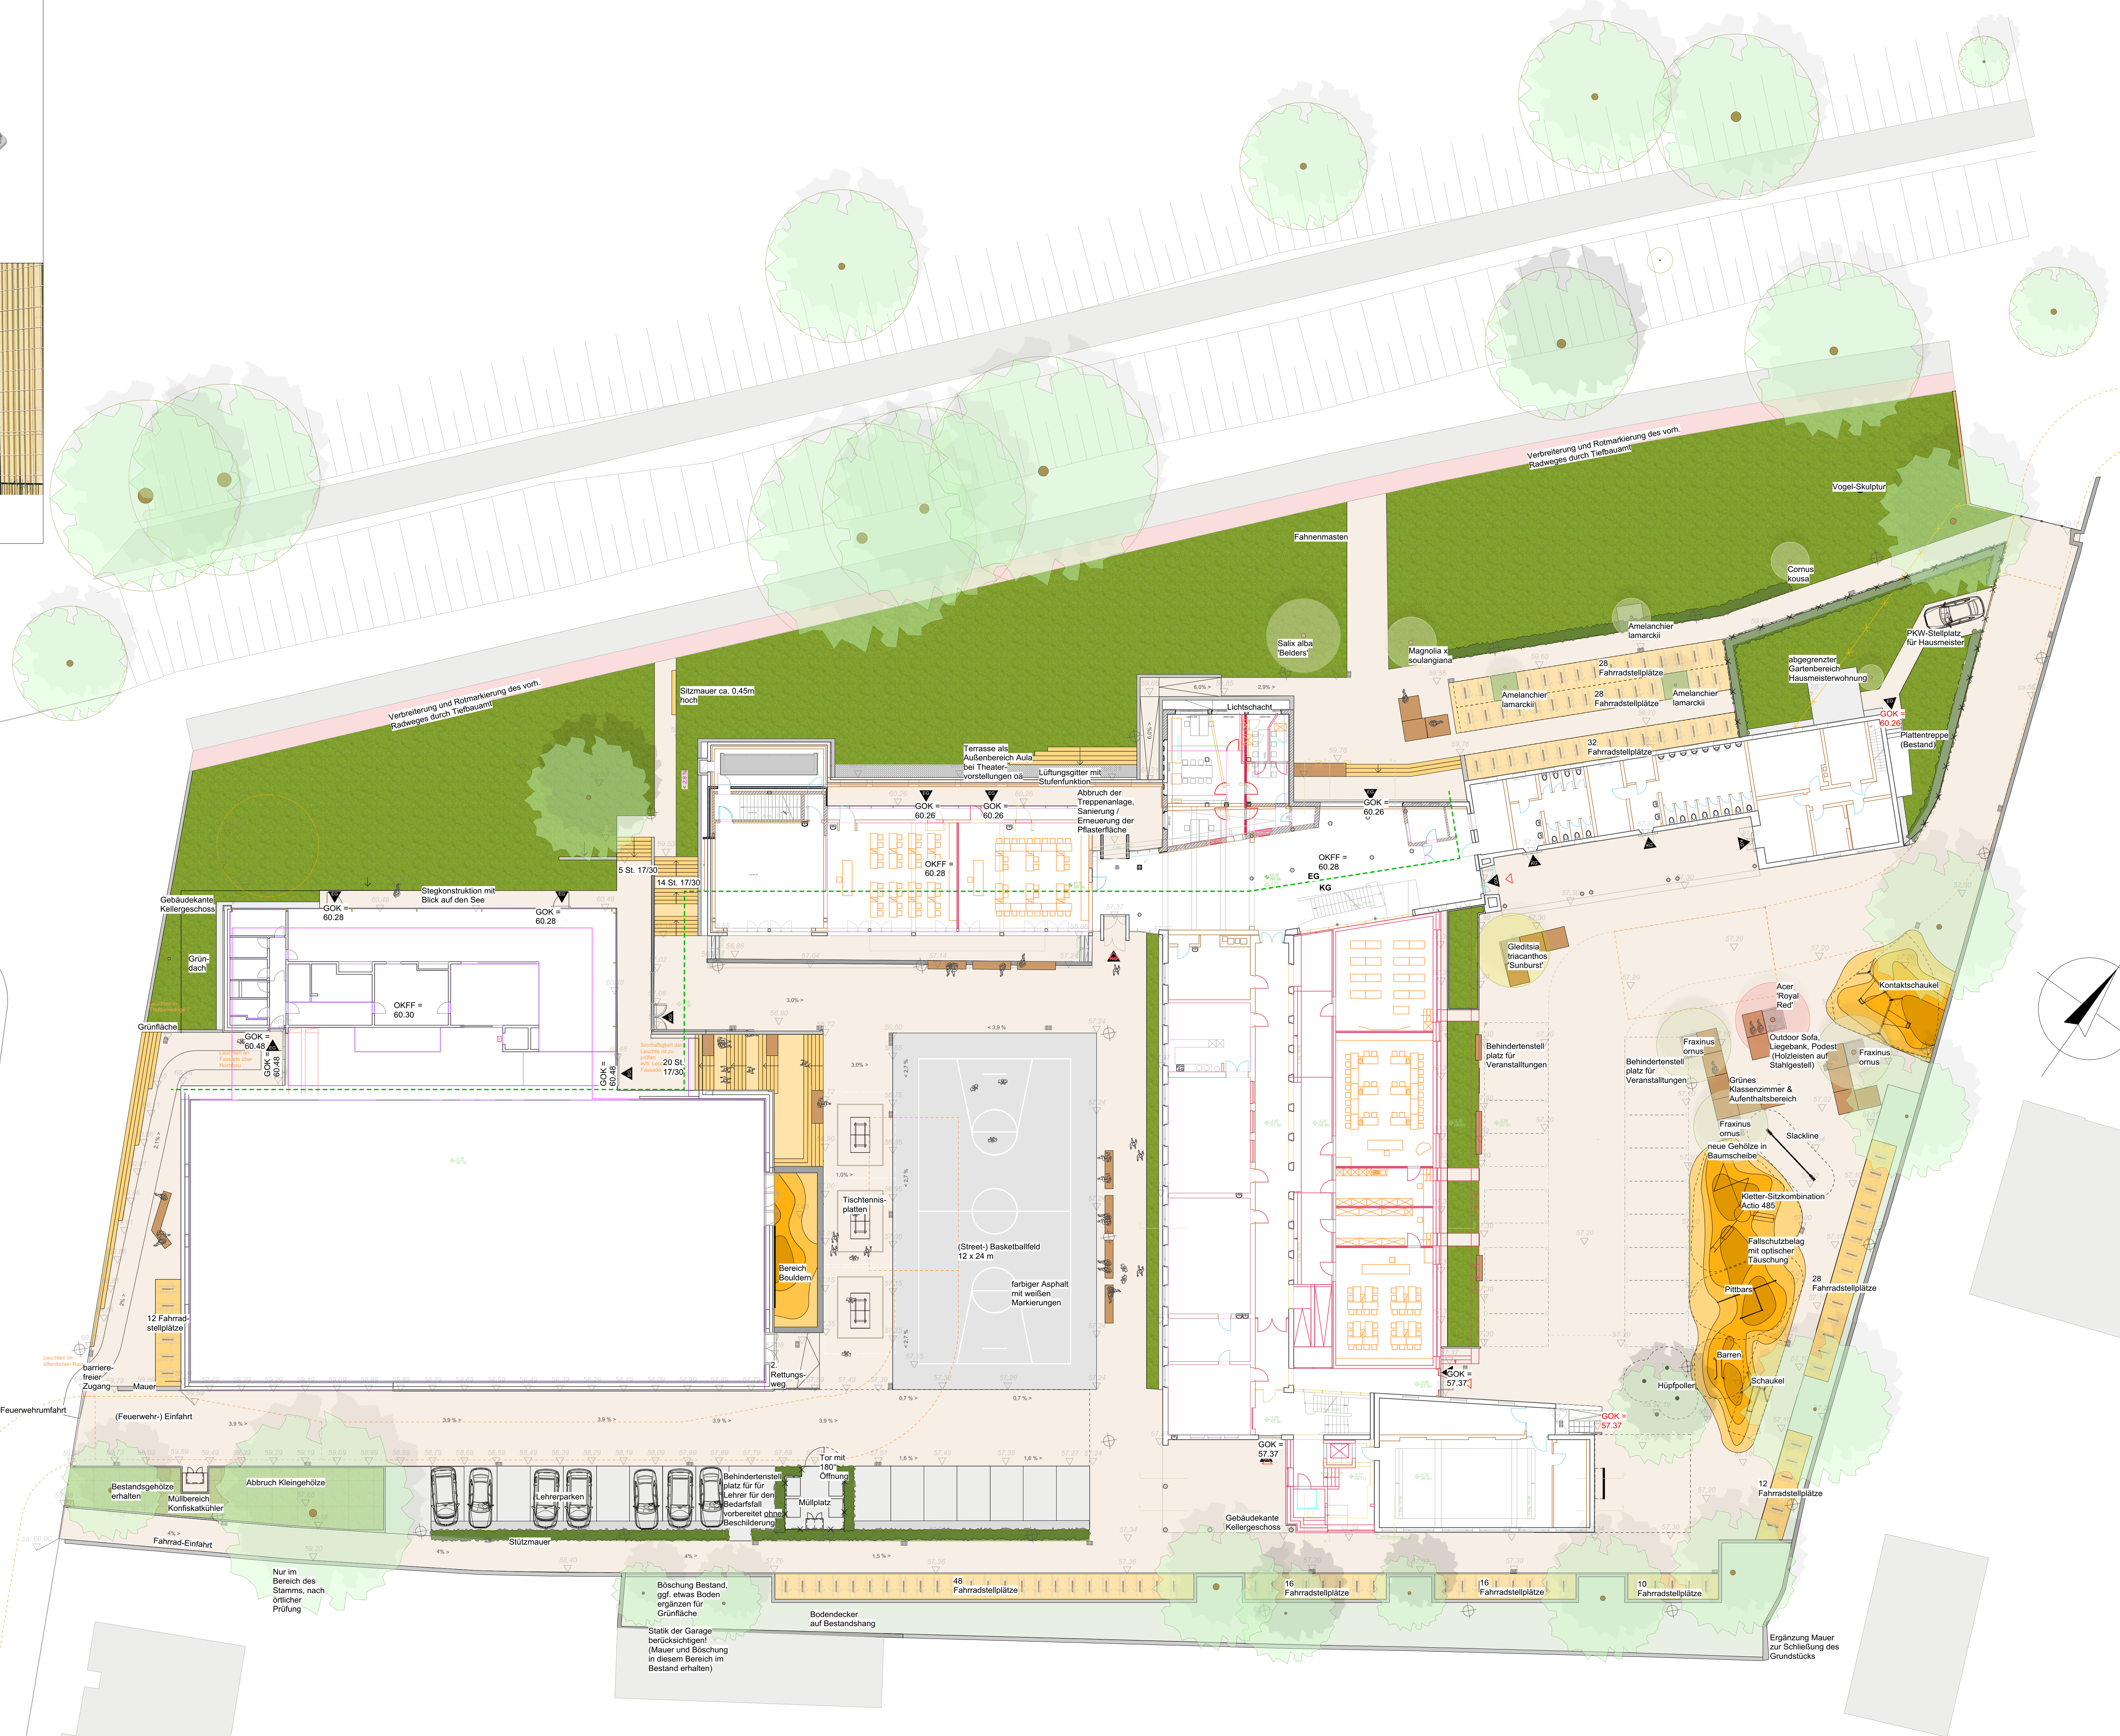

LEGENDE

- Gehölze Bestand
- Gehölze Planung
- Höhen Planung
- Fallschutzbelag
- Betonsteinfußboden
- Betonstein, farbig
- Asphalt, grau, linert
- Rasen
- Bodenbelag
- Hecke

brandenfels
landscape + environment
dipl.-Ing. gordon brandenfels | neustr. 18 | d - 48147 münster
phone: +49 / (0)2506 - 3617
fax: +49 / (0)2506 - 7864
info@brandenfels.com
web: www.brandenfels.com

Standort-Nummer: -		Projekt-Nummer: P-10131		Datum: 16.04.2020	
Plan Nr.: S22.4		Anteilgeber:		Bearbeiter:	
Bruns		G. Determann		Gezeichnet:	
Abteilungsleiter:		Brandenfels		Landschaft + environment	
Städt		Fachstellenleiter:		Maßstab: 1 : 200	
J. Hoffmann		Geändert:		Datum Bearbeiter	
A Stellplätze, Trappe, Mauer		02.04.20		Determann	
B Stellplätze, Hecke		03.04.20		Determann	
C Spiel-, Sportflächen		23.04.20		Determann	
D Grünflächen, Abschluss Entwurf		06.05.20		Determann	

STADT MÜNSTER
Amt für Grünflächen,
Umwelt und Nachhaltigkeit

Erich-Klausener-Schule

Freianlagen - Schulhof
Entwurfsplanung

Anlage zu V/0471/2020