

gepl. Schachtbauwerke SW	F 15 f= 371	F 10 f= 378	F 10 f= 381	F 12 f= 365	F 10 f= 342	F 10 f= 209
NN 58.00						
Geländehöhe	67.63	67.77	67.78	65.73	65.44	65.08
Gradientenhöhe					66.87	65.17
Straßenname	Gievenecker Reihe		Gelände			
SW geplant DK Schacht - Ø, Material	DN 250 Stz 21m 24‰	DN 250 Stz 46m 24‰	DN 250 Stz 64m 7‰	DN 250 Stz 21m 8‰	PP-HM Da 280 16m 6‰	PP-HM Da 280 6.38
SW geplant DK Schacht - Ø, Material, Länge, Gefälle	DN 250 B 2126m 13.4‰	Ei 300/450 B 1756m 13.10‰	Ei 300/450 B 4544m 9.68‰	Ei 300/450 B 8.70m 3.45‰	Ei 300/450 B 20.92m 8.13‰	Ei 300/450 B 16.28m 5.53‰
SW vorhanden DK Schacht\ Tiefe - Ø, Material, Länge, Gefälle						Stz 500 2254m 45.70‰
SW vorhanden DK Schacht\ Tiefe - Ø, Material, Länge, Gefälle						
Haltungssohle - Baujahr/ Zustandsklasse	/ ZK	1971/ ZK 3	/ ZK	/ ZK	/ ZK	/ ZK


### Zeichenerklärung

	PLANUNG	BESTAND
Regenwasserkanal		
Schmutzwasserkanal		
Mischwasserkanal		
Druckrohrleitung		
Kanal entfällt/ wird verdammt		
RWE - Leitungen		
Telekommunikationsleitungen		
Stromleitungen		
Lichtwellenleiter		
Gasleitung		
Wasserleitung		
Fernwärmekanal		

### Anschlussleitungen

Lage der Anschlussleitungen nachrichtlich eingetragen  
Leitungen ohne Ø-Bezeichnung = DN 150

	v.r. bzw v.l.
	v.r. bzw v.l. oben
	v. oben
	nicht in Betrieb
	verschlossen
	Lage bekannt / unbekannt
	vornh. Rinneablauf / Seitenablauf
	gepl. Rinneablauf / Seitenablauf
	Nummer der Anschlussuntersuchung
	neu I-Q R << S <<< M I
	überprüfen bei Neubau
	an gepl. Kanal anschließen
	Fehlanschluss unklappen
	erneuern offene Bauweise
	Liner
	verdammen

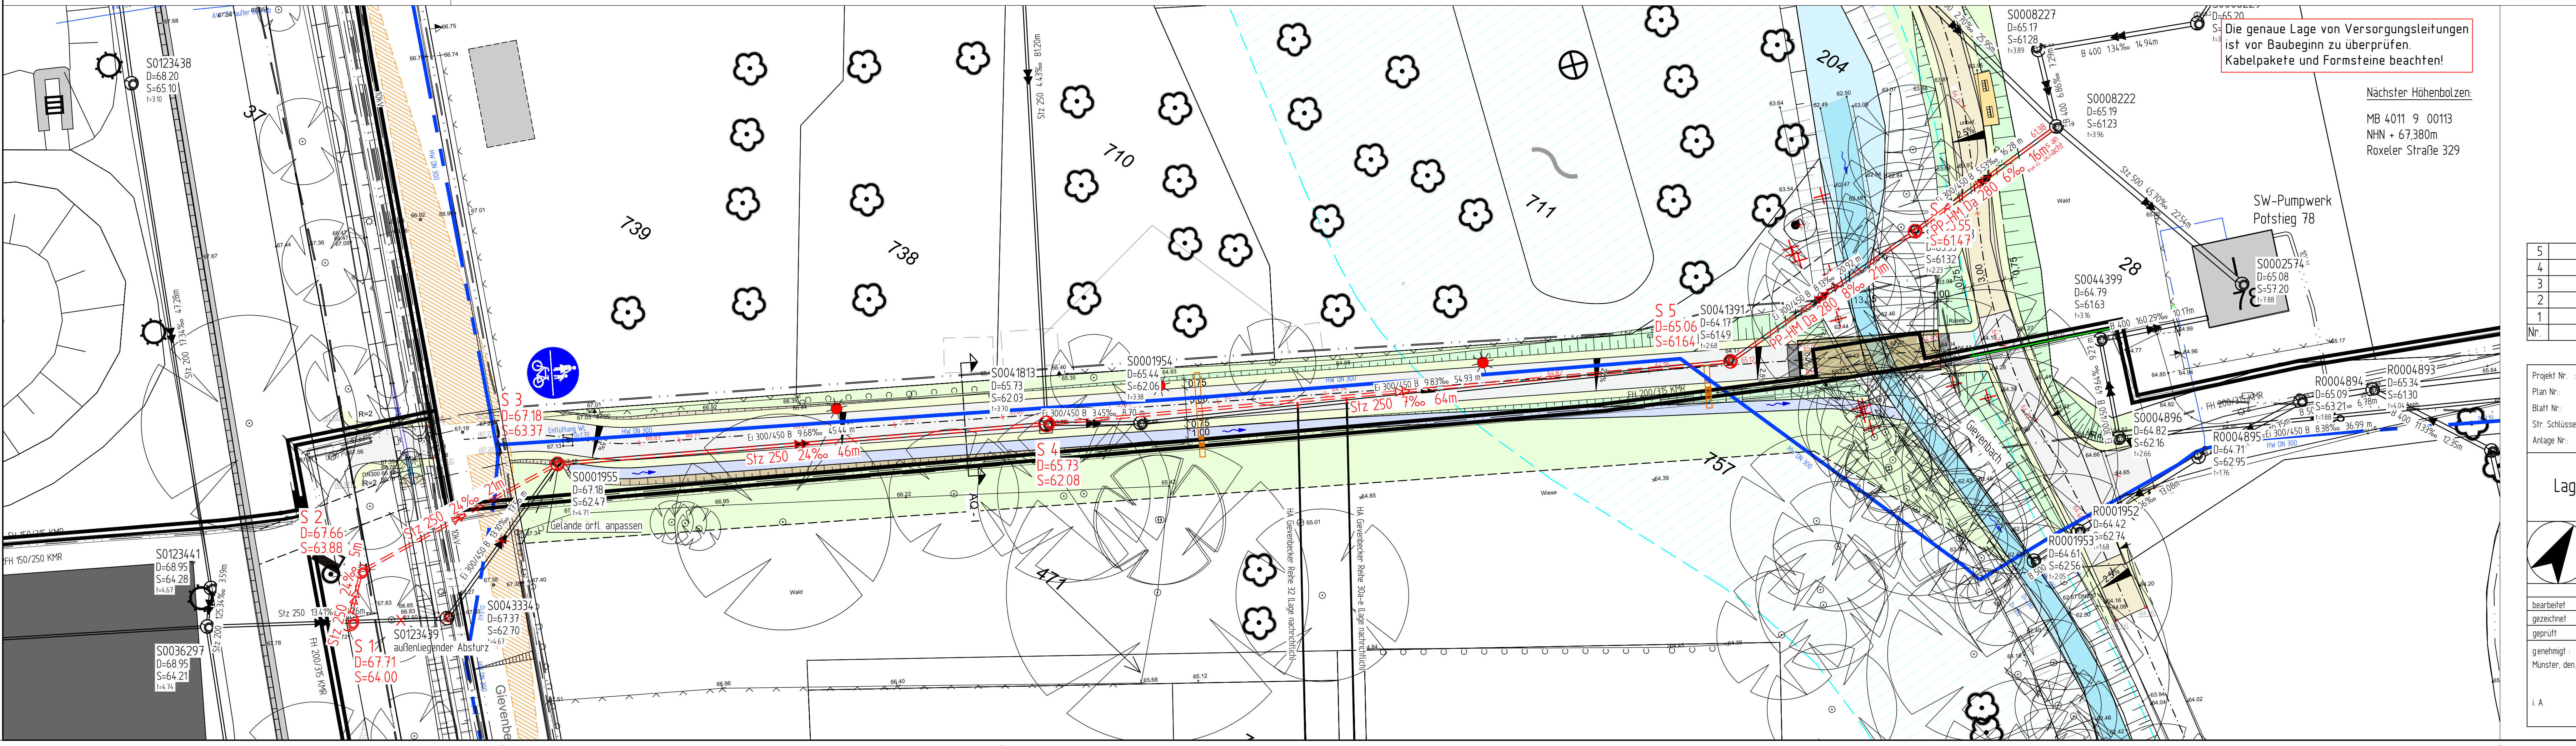

5			
4			
3			
2			
1			
Nr.	Art der Änderung	Name	Datum

Projekt Nr.: 04\_116\_w  
Plan Nr.: We 110  
Blatt Nr.: 1  
Str. Schlüssel: 00000  
Anlage Nr.:

**STADT MÜNSTER**  
Amt für Mobilität und Tiefbau

### Lageplan mit Längsschnitt

Kanalisation  
Gievenecker Reihe  
Arnhemweg  
B-Plan 410

Stadtteil Gieveneck  
Bezirk West

Mußstab  
Lageplan 1:250  
Längen 1:250  
Höhen 1:50

gearbeitet	10.2019	Langen
gezeichnet	10.2019	Schulte Laggerebeck
geprüft		

genehmigt  
Münster, den ..... 2019

i. A. Tiefbauamt

Plot 18.05.2020