

Zeichenerklärung

PLANUNG	BESTAND
Regenwasserkanal	
Schmutzwasserkanal	
Mischwasserkanal	
Druckrohrleitung	
Kanal entfällt / wird verdammt	
RWE - Leitungen	
Telekommunikationsleitungen	
Stromleitungen	
Lichtwellenleiter	
Gasteitung	
Wasserleitung	
Fernwärmeleitung	
Höhe	


Anschlussleitungen

Lage der Anschlussleitungen nachrichtlich eingetragen
Leitungen ohne Ø-Bezeichnung = DN 150

	v.r. bzw. v.l.
	v.r. bzw. v.l. oben
	v. oben
	nicht in Betrieb
	verschlossen
	Lage bekannt / unbekannt
	vorh. Rinneablauf / Seitenablauf
	gepl. Rinneablauf / Seitenablauf
	Nummer der Anschlussuntersuchung
	neu (R, S, M)
	überprüfen bei Neubau
	an gepl. Kanal anschließen
	Fehlanschluss umklemmen
	erneuern offene Bauweise
	Liner
	verdammen

Planungsnummer	Bestandsnummer
R 1 (Eintlaufbw)	
R 2	
R 3	
R 4	
R 5	
R 6	
R 6.1	
R 7	
R 8 (Eintlaufbw)	
R 9	
R 10	
R 11	
S 1	
S 2	
S 2.1	
S 3	
S 4	
S 5	
S 6	
S 6.1	
S 7	
S 8	
M 1	

Nächster Höhenbolzen:
MB 3911 / 00557
NHN + 49,720 m
Pluggenheide 17, Garage

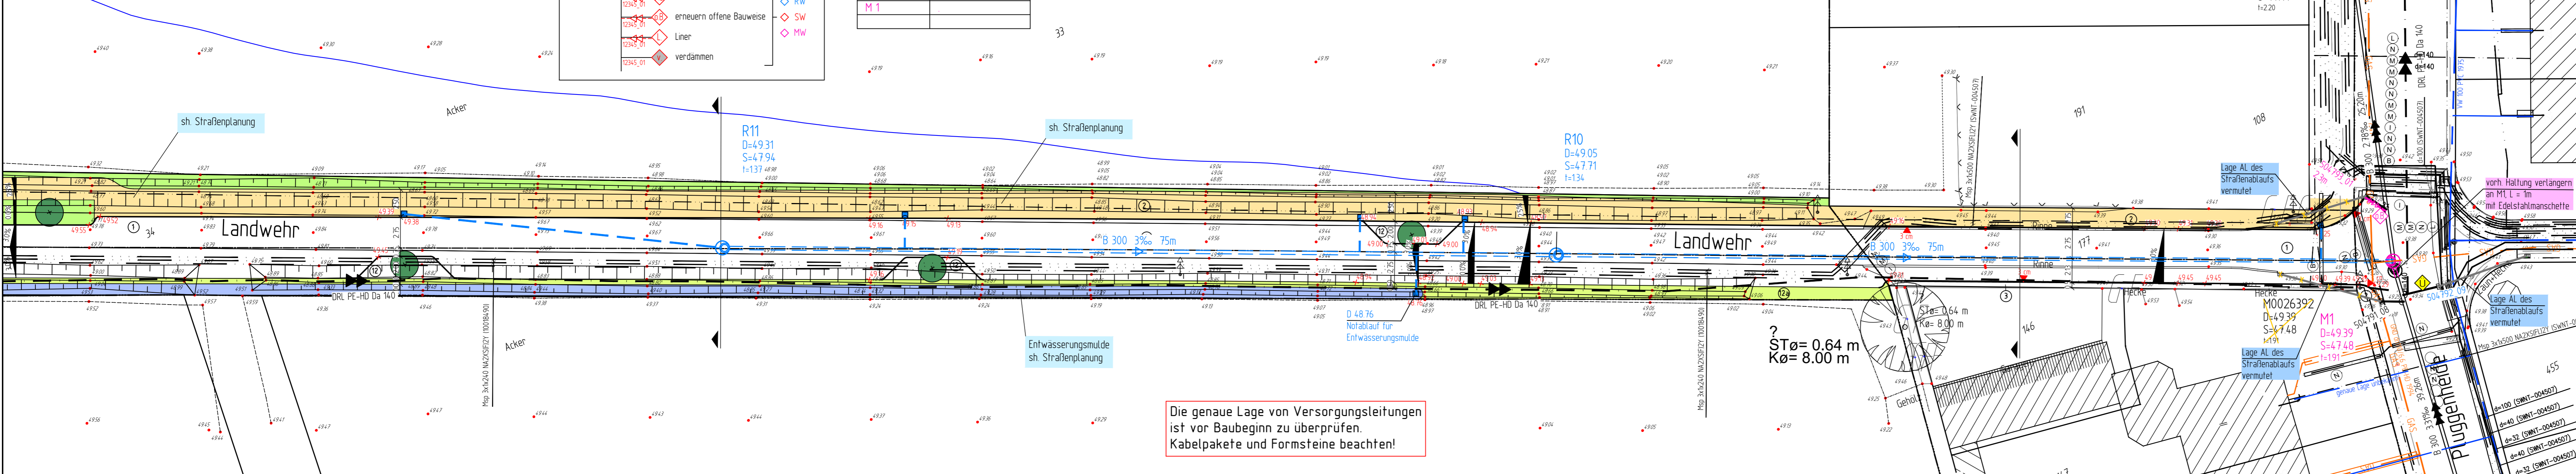

Die genaue Lage von Versorgungsleitungen ist vor Baubeginn zu überprüfen. Kabelpakete und Formsteine beachten!

Nr.	Art der Änderung	Name	Datum
5			
4			
3			
2			
1			

Projekt Nr.: 16_050
Plan Nr.: No-58
Blatt Nr.: 7
Str. Schlüssel: 04146
Anlage Nr.:



Kreuzungsplan - Landwehr -

Maßstab		Höhen 1:	
Lageplan 1: 250			
Längen 1:			
Datum	Name	Datum	Name
bearbeitet 2019/2020	Sakautzki	gezeichnet 2019/2020	Stark
geprüft		genehmigt:	
		Münster, den. 2020	
i. A. Amt für Mobilität und Tiefbau			

Kanalarerschließung
Landwehr nördl.
B-Plan 559
Stadtteil, Sprakel
Bezirk Nord