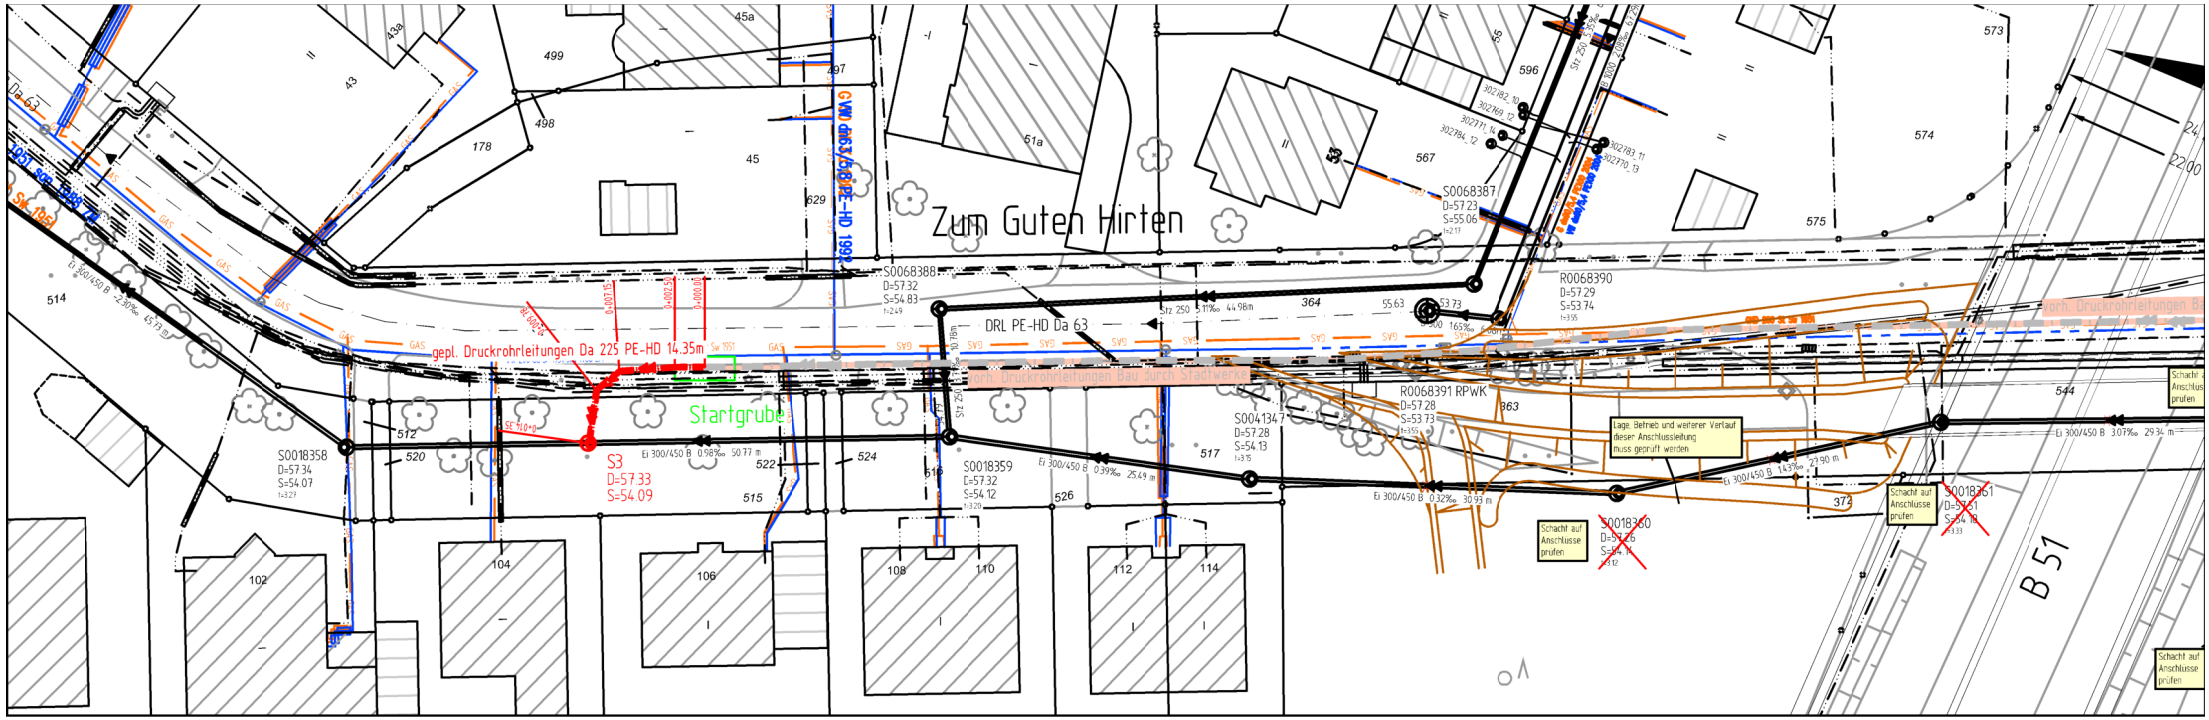
Zum Guten Hirten
GWW ø63/58 PE-HD 1992
gepl. Druckrohrleitungen Da 225 PE-HD 14.35m
DRL PE-HD Da 63
Startgrube
S3
D=57.33
S=54.09
S0018358
D=57.34
S=54.07
S0018359
D=57.32
S=54.12
S0068388
D=57.32
S=54.83
S0068387
D=57.23
S=55.06
R0068390
D=57.29
S=53.74
R0068391 RPWK
D=57.28
S=53.73
S0041347
D=57.28
S=54.13
Lage, Betrieb und weiterer Verlauf dieser Anschlussleitung muss geprüft werden
Schacht auf Anschlüsse prüfen
B 51