
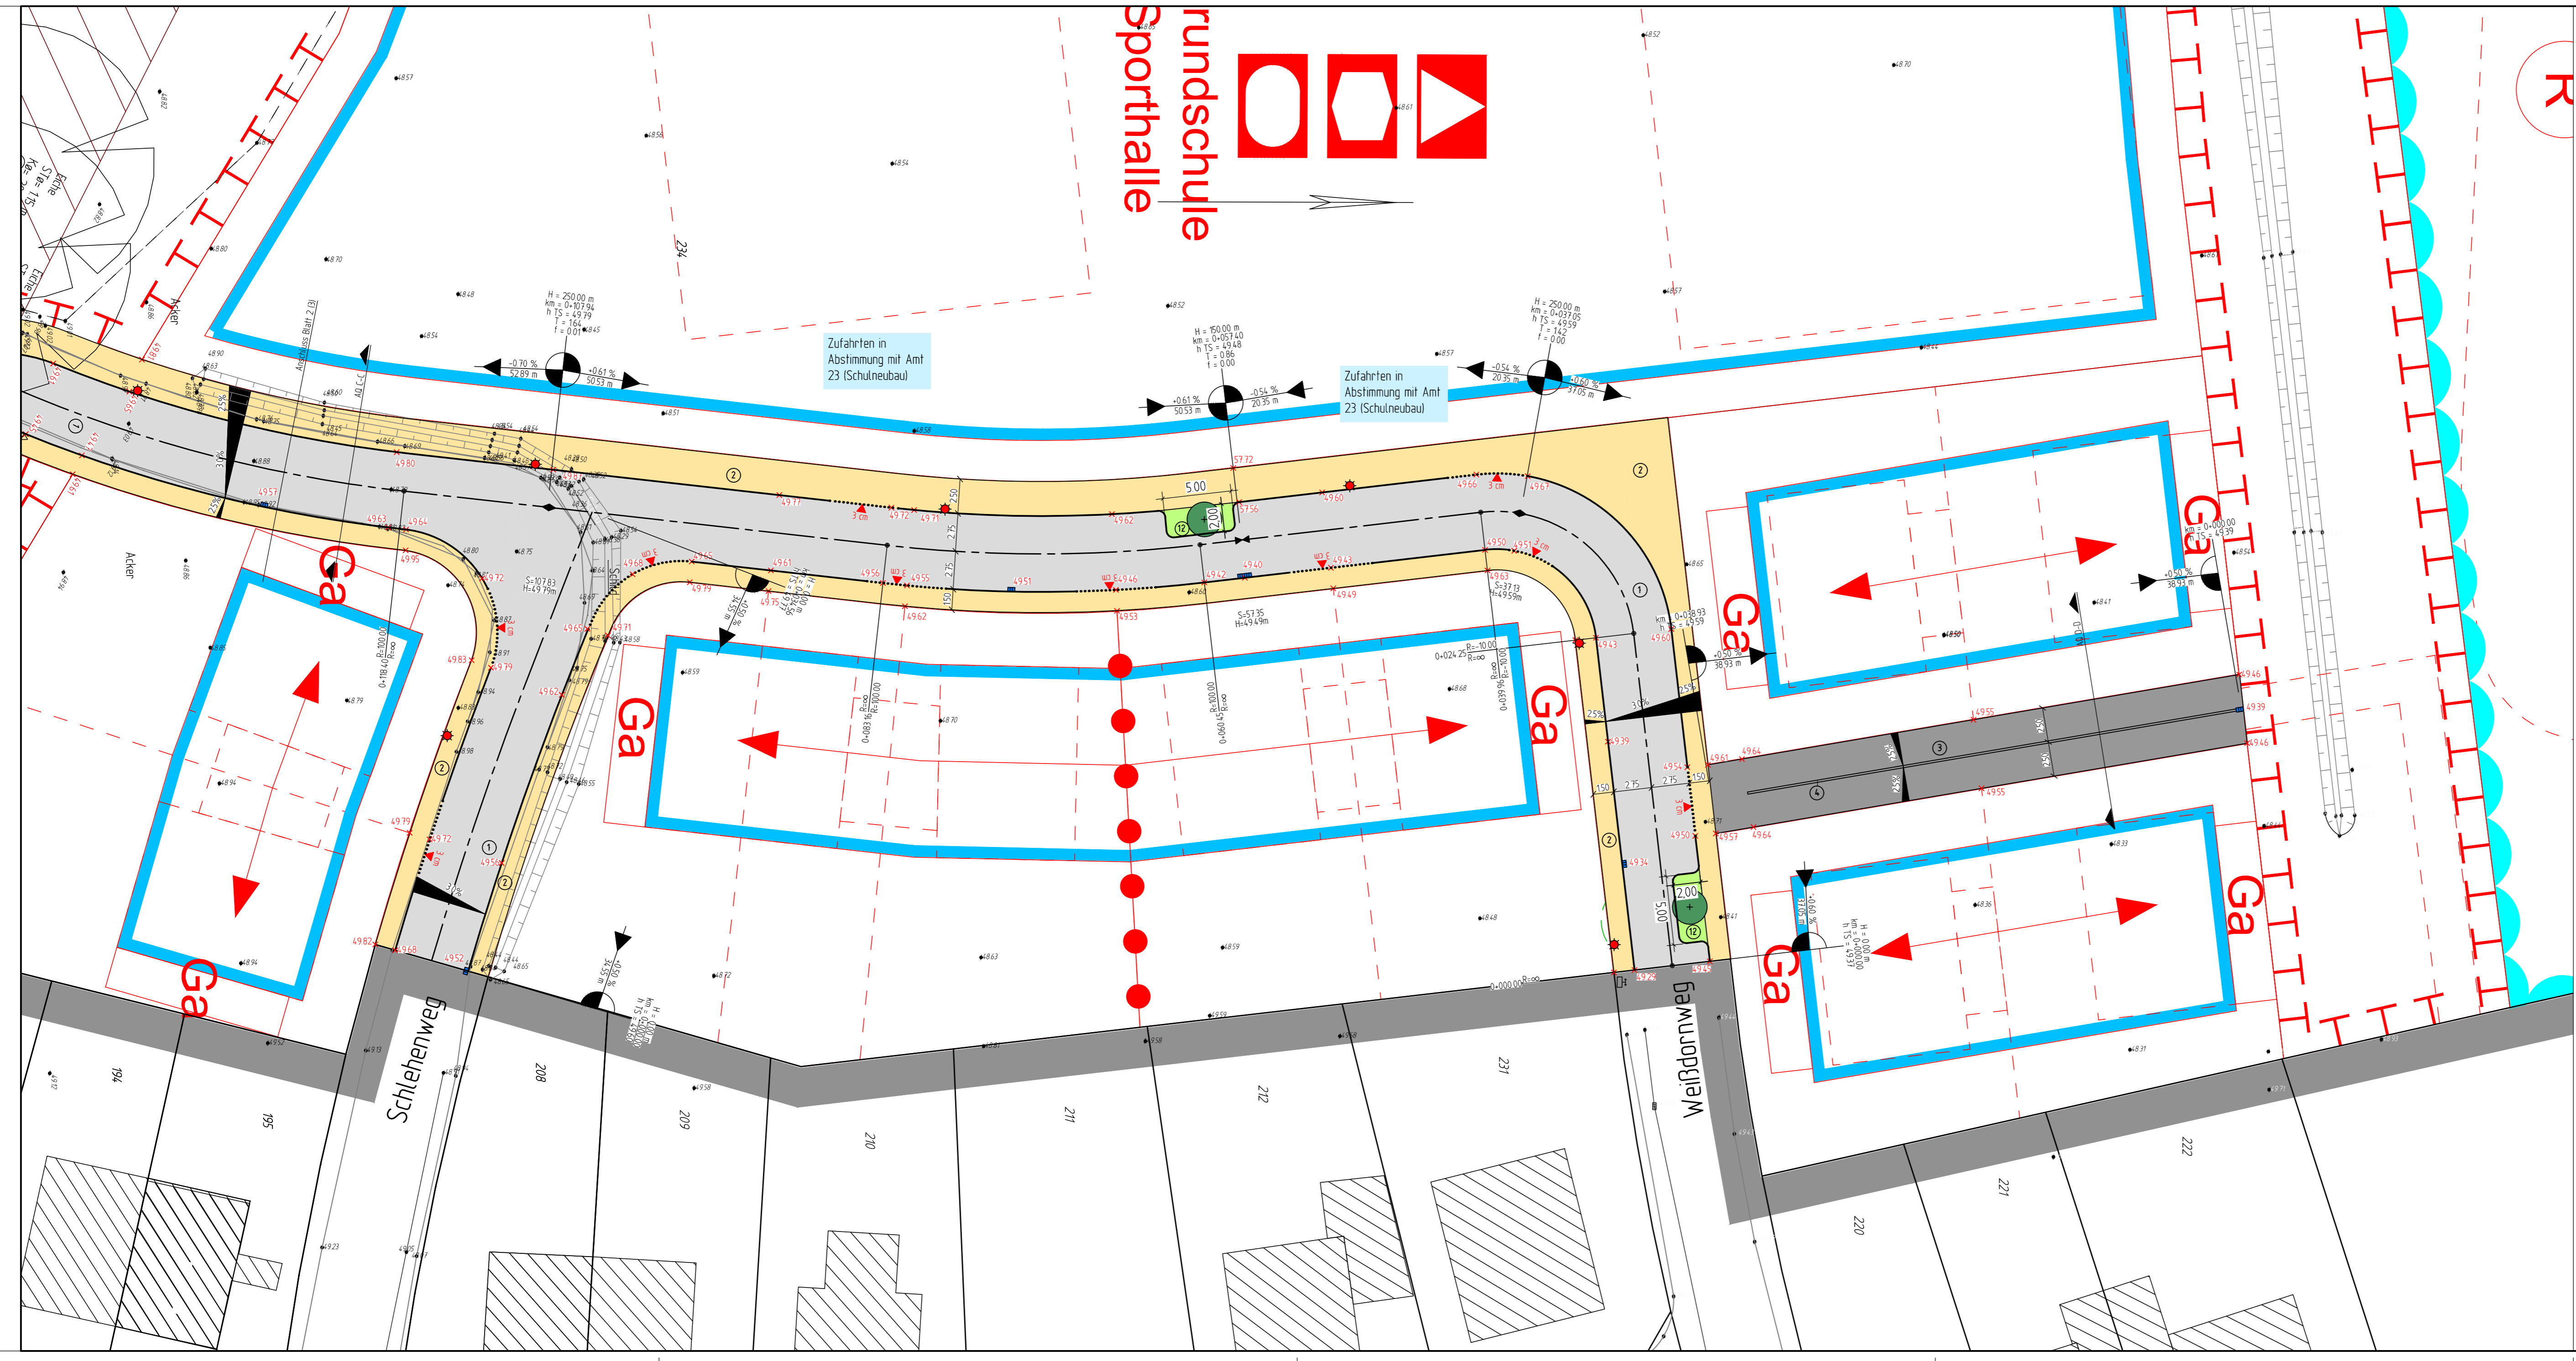


**rundschule
Sporthalle**

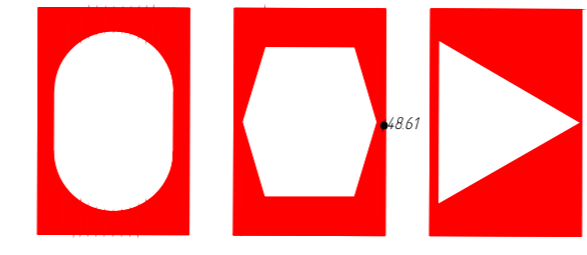

Zufahrten in Abstimmung mit Amt 23 (Schulneubau)

Zufahrten in Abstimmung mit Amt 23 (Schulneubau)

Legende

- vorhanden:
- 1 Asphalt
 - 12 Grünfläche
 - 12a Bankett
 - 13 Dolomitsand / Splitt
 - 18 Betonfläche
 - 19 unbefestigte Fläche
 - 20 Rasengittersteine
 - Baum
 - Rinnenablauf
 - Seitenablauf
 - Schieberkappe Wasser
 - Schaltkasten oberirdisch, unterirdisch
 - Unterflurhydrant
 - Schachtdeckel
 - Leuchte
 - Verkehrszeichen
- geplant:
- 1 Asphalt
 - 2 Betonplatten 24/24/8 cm
 - 3 Betonstein grau 20/10/8 cm
 - 4 Betonstein grau 16/16/14 cm
 - 10c Betonstein weiß 16/16/14 cm
 - 12 Grünfläche
 - 12a Bankett
 - Baum
 - Rinnenablauf
 - Seitenablauf
 - Leuchte
 - 78.51 Höhe

| Nr. | Art der Änderung | Name | Datum |
|-----|------------------|------|-------|
| 5 | | | |
| 4 | | | |
| 3 | | | |
| 2 | | | |
| 1 | | | |

Projekt Nr.: 16/050
 Plan Nr.: 11095
 Blatt Nr.: 3 (3)
 Str. Schlüssel:
 Anlage Nr.:



Lageplan

Maßstab: Lageplan 1: 250
 Längen 1: / Höhen 1:
 Datum: 01.2020
 Name: Gröschke-Ebbing
 bearbeitet: 01.2020
 gezeichnet: 01.2020
 geprüft: 06.2020
 genehmigt: Münster, den2020

Landwehr nördlich
 westl. Erweiterung B-Plan 559
 Ausbau der Straße und
 Nebenanlagen im
 Stadtteil Sprakel