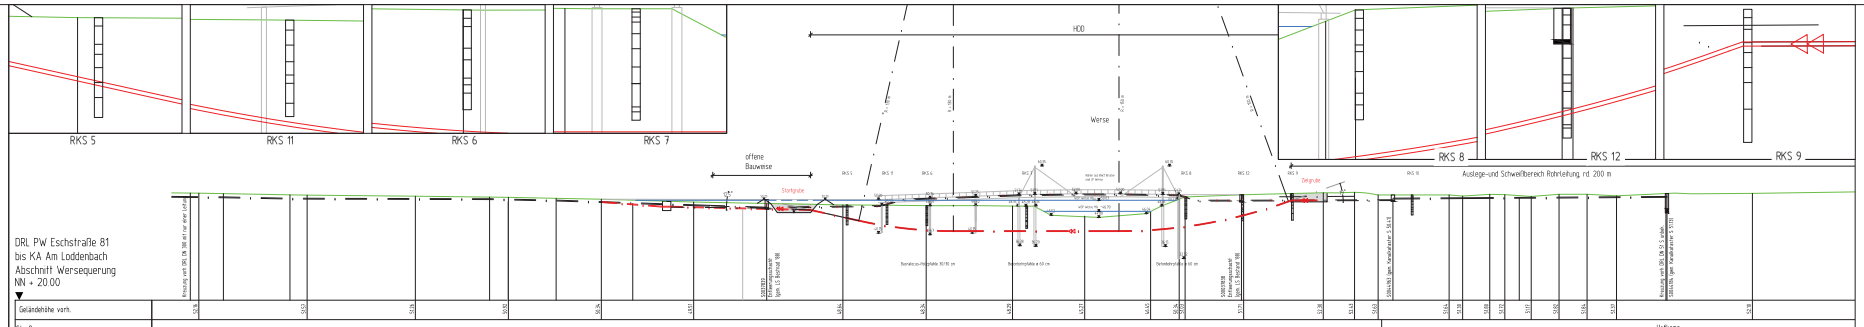

DRL PW Eschstraße 81
bis KA Am Loddenbach
Abschnitt Wersequerung
NN + 20.00

| | | |